


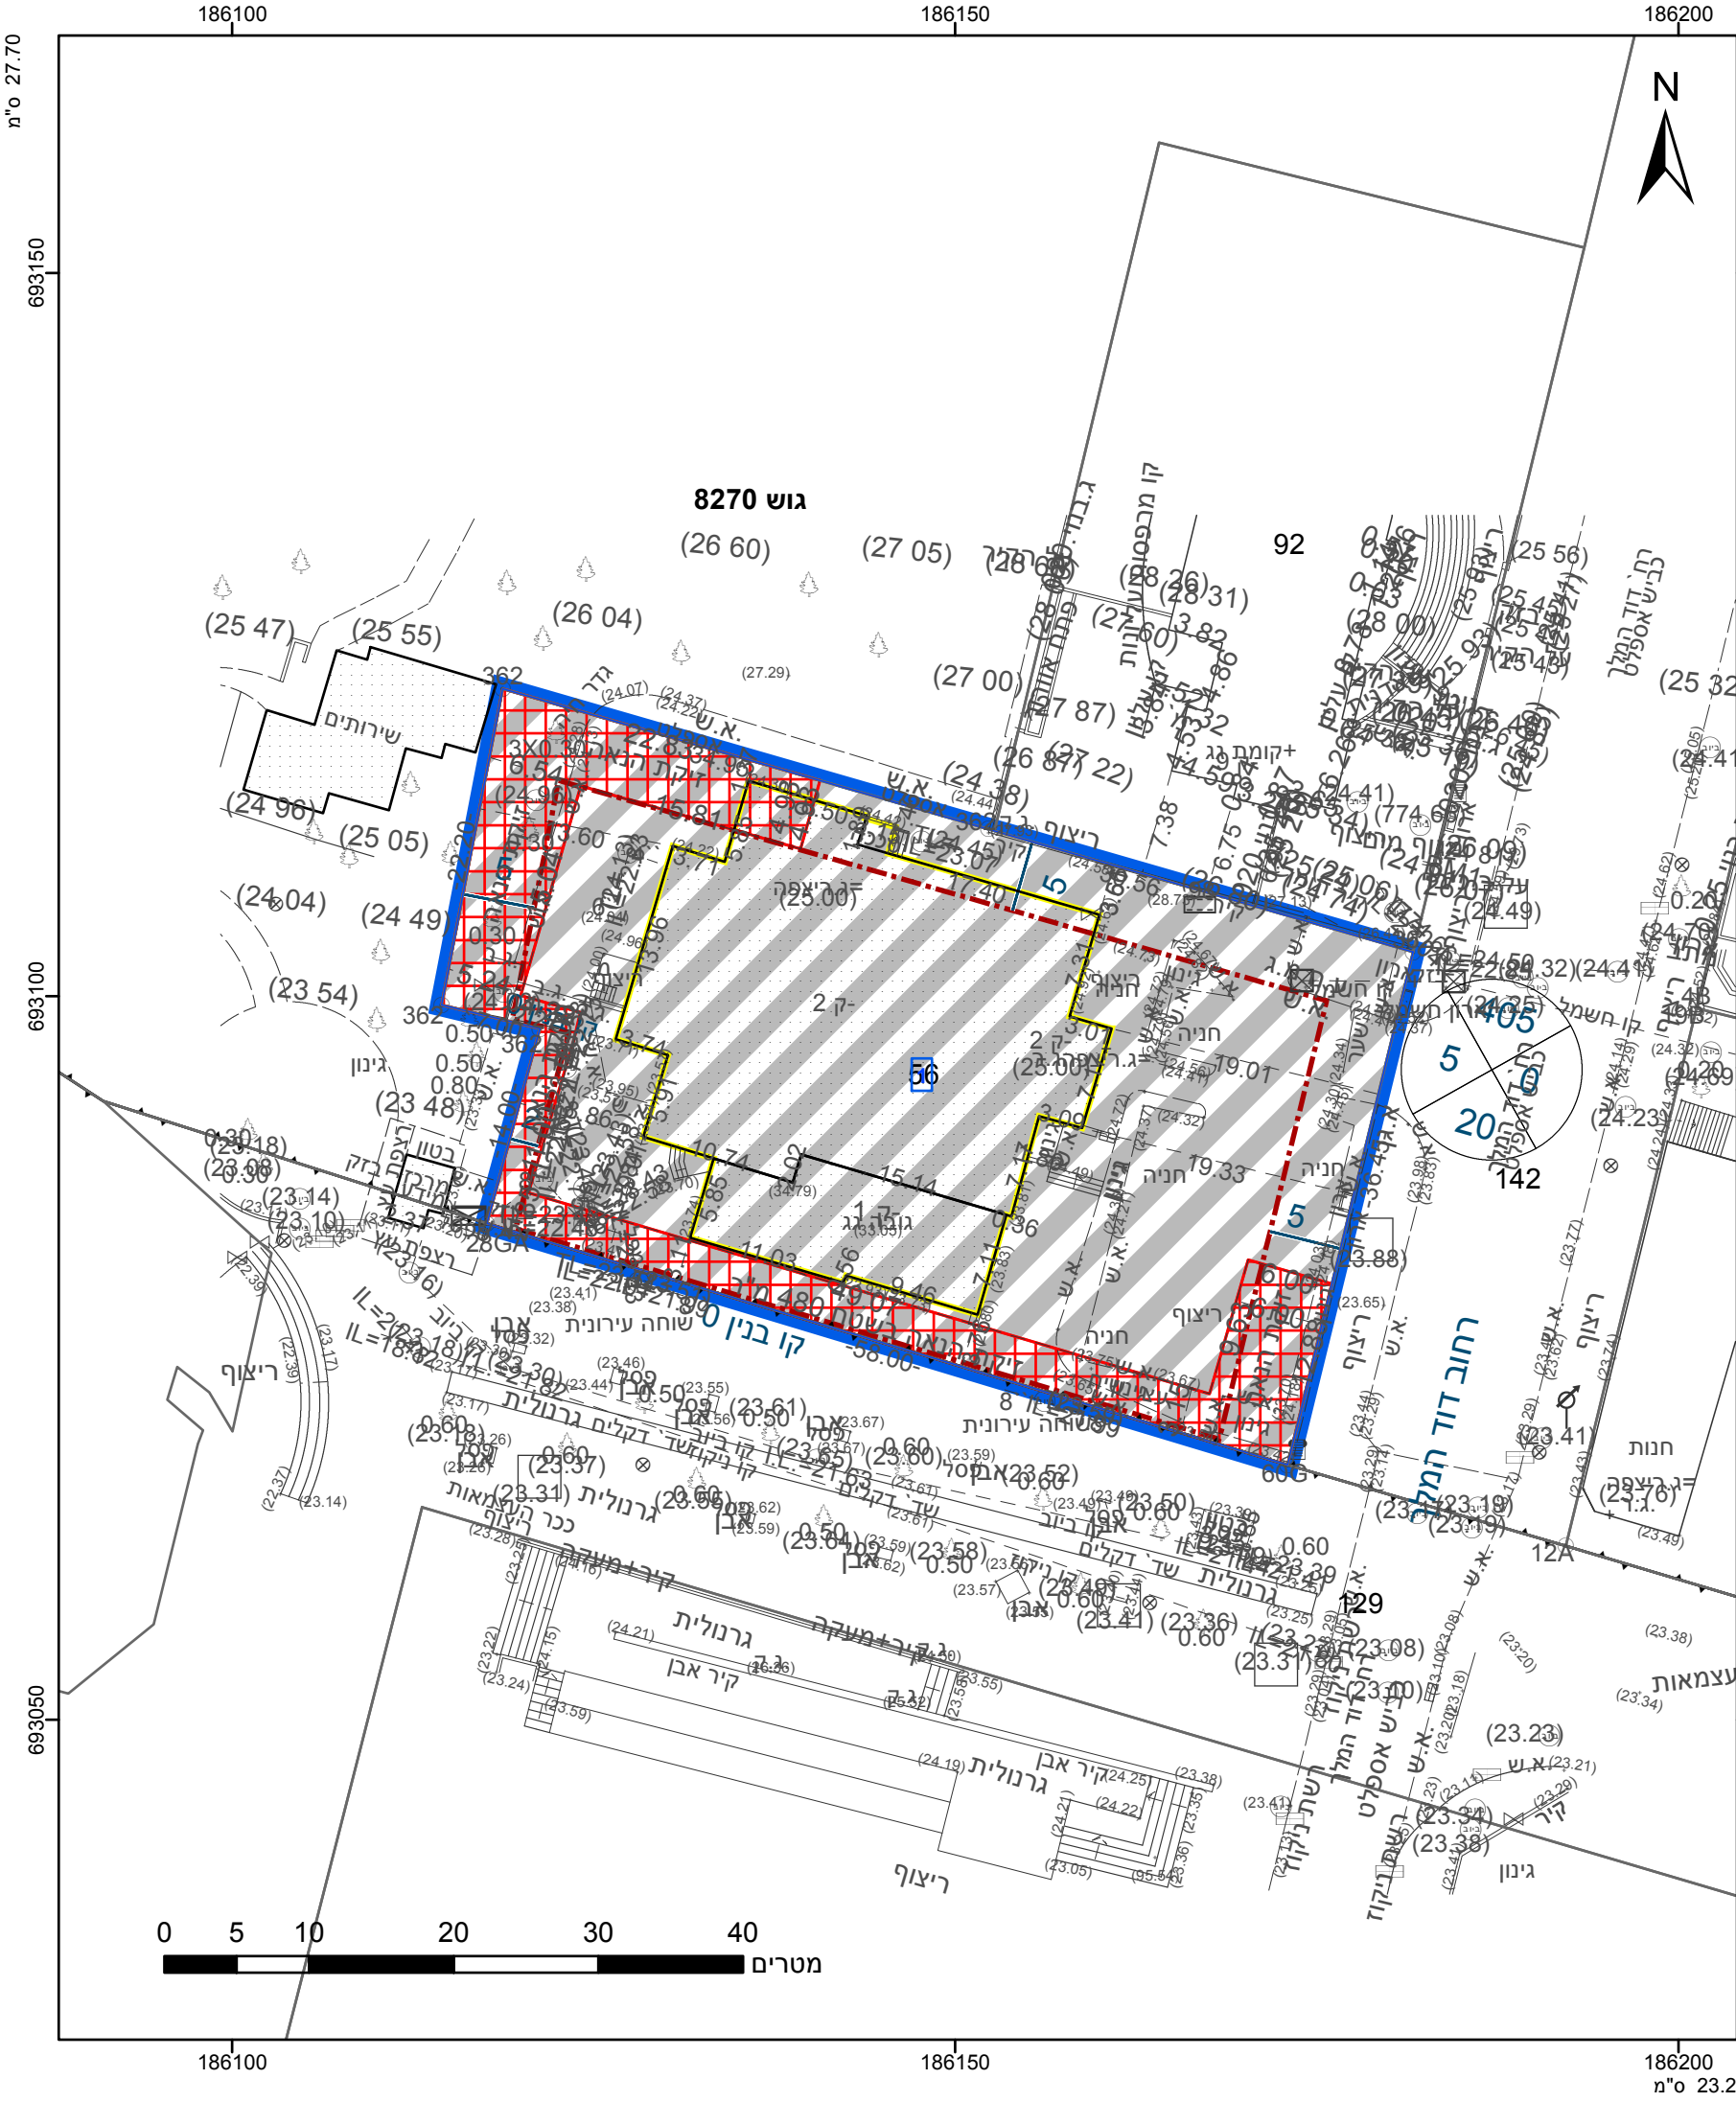

מקרא

גבול התכנית

גוש 1234

גבול גוש ומספרו

גבול חלקה ומספרה

תא שטח ומספרו

מספר הדרך

קווי בנין

רוחב הדרך

עירוני מעורב

זיקת הנאה

מבנה להריסה

קו-בנין

מידות

תכנית מס' 408-0979922

שטח התכנית: 2.252 דונם

קנה מידה: 1:500

מועד הפיקה: 10/08/2022

מונה תדפיס התשריט: 14

תאריך: 09:50

אישורים בתכנית מס' 408-0979922

הריני מצהיר בזאת כי המפה הטופוגרפית/המצבית המהווה רקע לתכנית זו, נערכה על ידי ביום 15.06.2022 והיא הוכנה לפי הוראות נוהל מבא"ת ובהתאם להוראות החוק ולתקנות המודדים שבתוקף. דיוק הקו הכחול והקדסטר: קו כחול (בלבד) ברמה אנליטית

איציק בן אבי

שם המודד

618

מספר רישיון

תאריך

חתימה

חוק התכנון והבנייה, התשכ"ה - 1965	
תכנית מתאר מקומית	
מס' 408-0979922	
נת/מק/800/99-ב - מגדל המלך דוד 1 (קולנוע אסתר) - תוספת זכויות	
תשריט מצב מוצע	
מחוז	מרכז
מרחב תכנון מקומי	נתניה
רשות מקומית	נתניה
ישוב	נתניה
תכנית בסמכות	מקומית
איחוד וחלוקה	ללא איחוד וחלוקה
היתרים או הרשאות	תכנית שמכוחה ניתן להוציא היתרים או הרשאות
מונה תדפיס התשריט	14
מועד הפיקה	10/08/2022
שטח התכנית	2.252 דונם
קנה מידה	1:500
שמות*	
מגיש תכנית	תאגיד: עמרם אברהם יזמות ובניה בע"מ
עורך ראשי	מוטי כסיף
יזם	תאגיד: אי. די. ג'י. אדריכלות והנדסה בע"מ

בעלי ענין בקרקע*

טבלת גושים וחלקות*			
מספר גוש	כל הגוש	חלק	מספרי חלקות בשלמותן
8270	56		

* הרשימה המלאה מפורטת בהוראות התכנית / בהודעה שפורסמה בעיתונות וברשומות

שנת צילום אוויר: 2019

מספר תכנית: 408-0979922, מספר גירסת תשריט: 14