
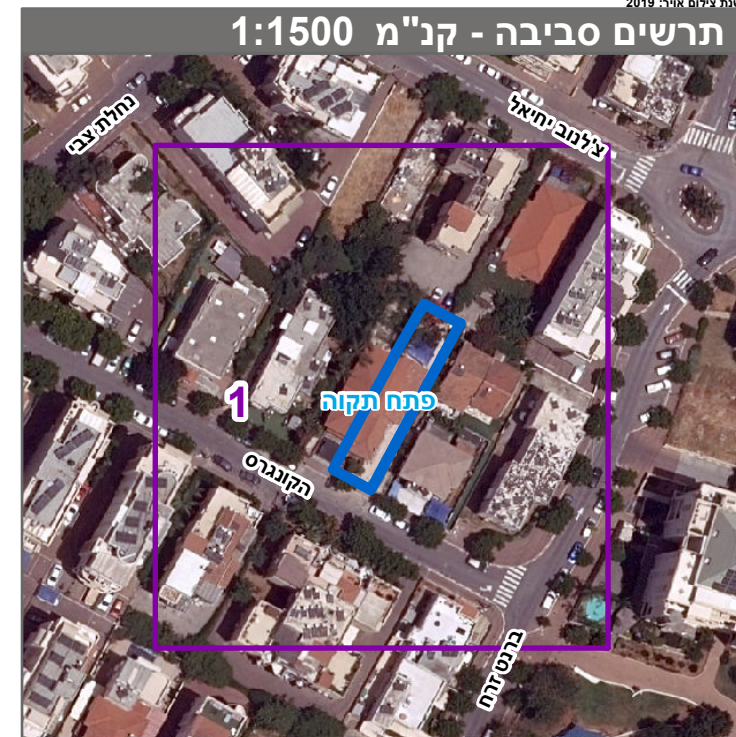
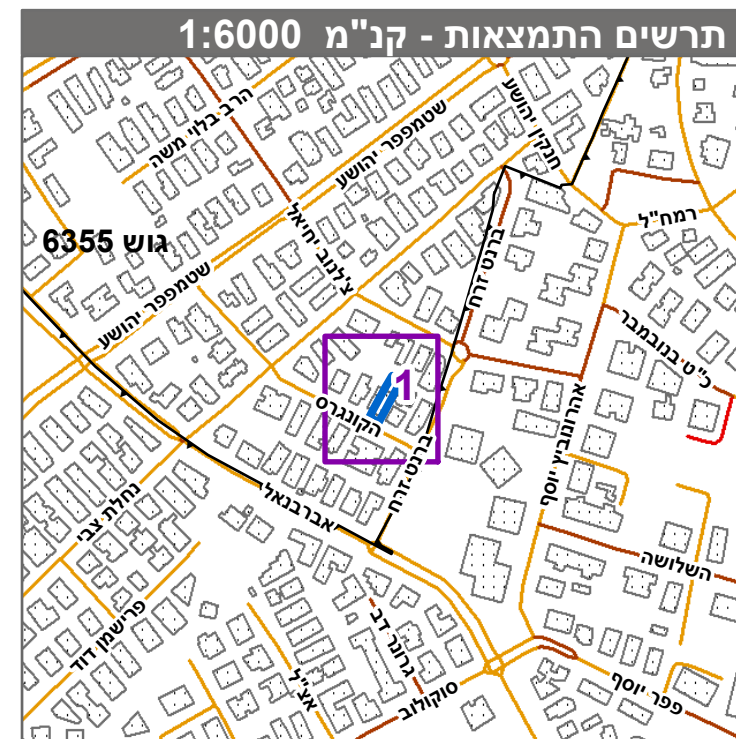
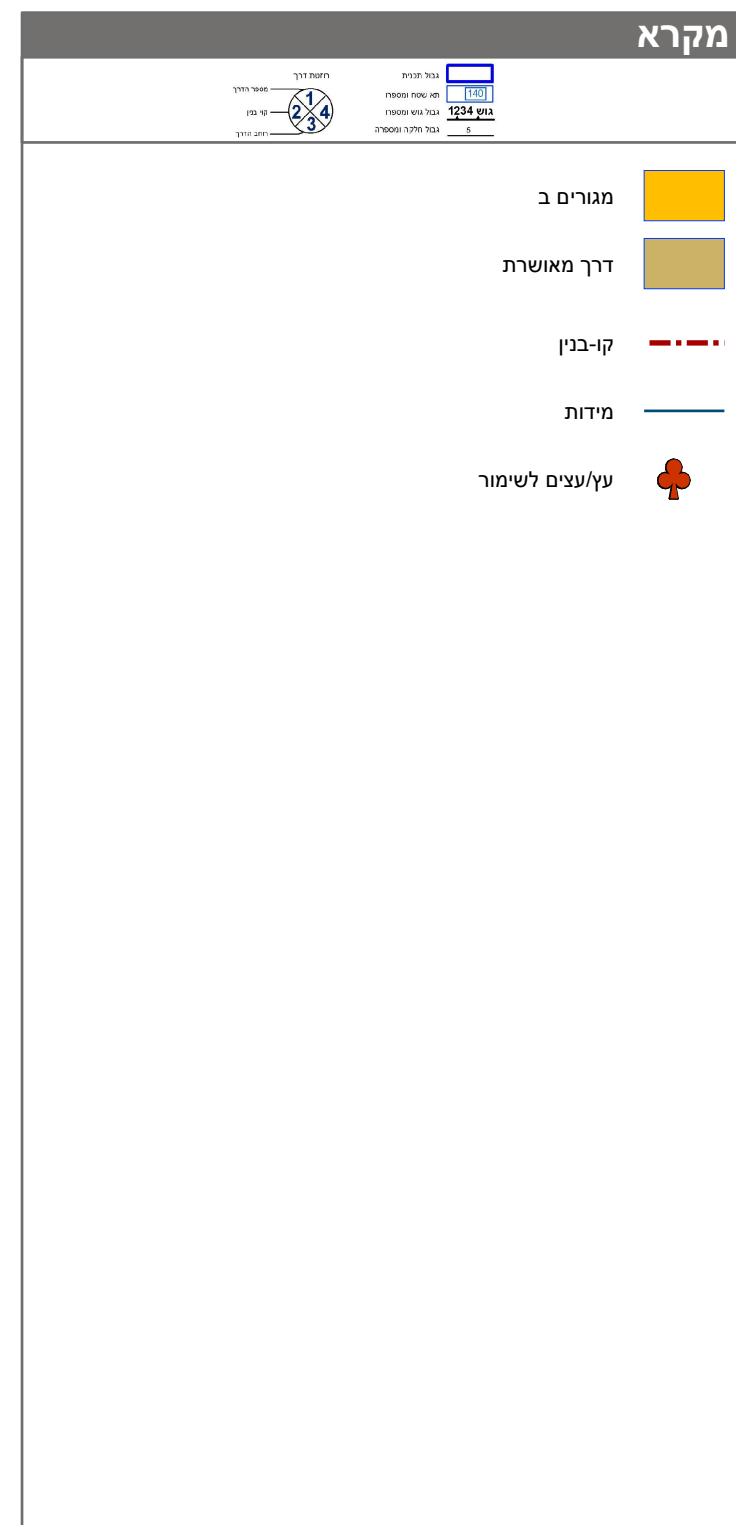


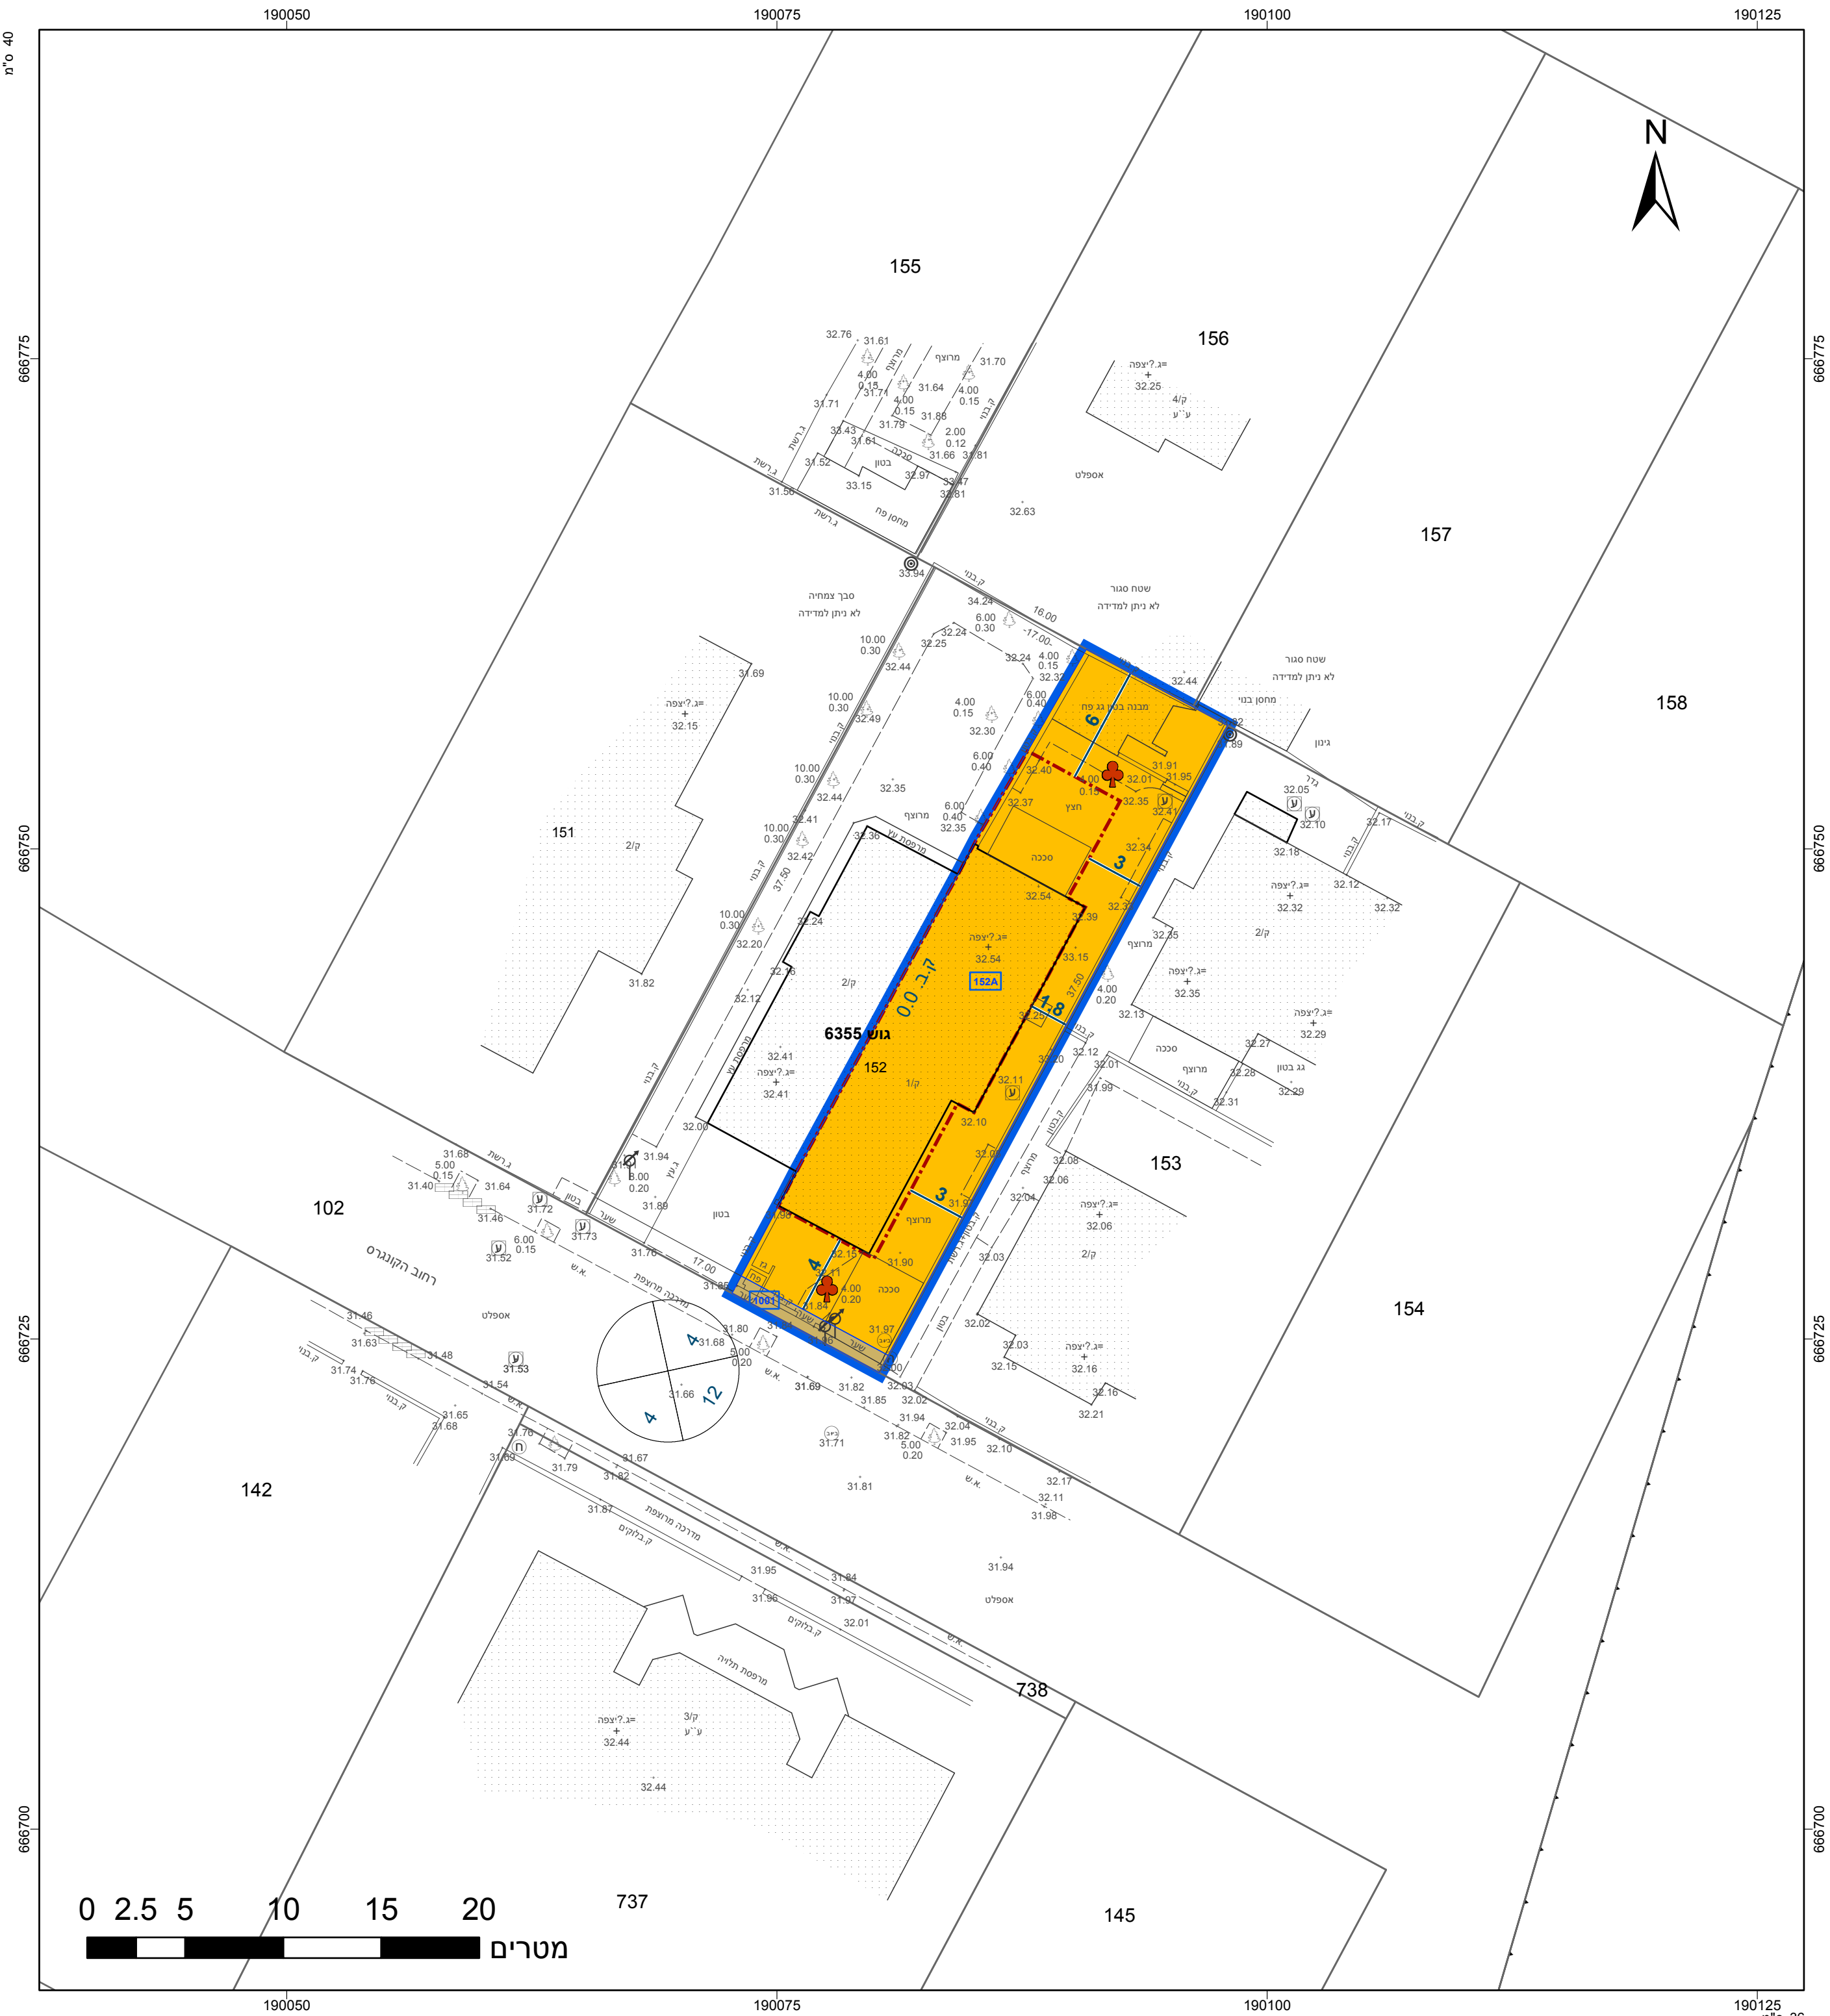

חוק התכנון והבנייה, התשכ"ה - 1965		
תכנית מפורטת		
מס' 410-0998054		
הקונגרס 13, פתח תקוה - פתח/מק/1209/104		
תשריט מצב מוצע		
גיליון 1 מתוך 1		
מחוז	מרכז	
מרחב תכנון מקומי	פתח תקוה	
רשות מקומית	פתח תקוה	
ישוב	פתח תקוה	
תכנית בסמכות	מקומית	
איחוד וחלוקה	ללא איחוד וחלוקה	
היתרים או הרשאות	תכנית שמכוחה ניתן להוציא היתרים או הרשאות	
מונה תדפיס התשריט	11	
מועד הפקה	15/08/2022	11:46
שטח התכנית	0.318 דונם	קנה מידה 1:250

אישורים בתכנית מס' 410-0998054

שמות*	
מגיש התכנית	שאל דהאן תאריך: 1997
עורך ראשי	רפי פין תאריך: 1997
זים	שאל דהאן תאריך: 1997

בעלי ענין בקרקע*

בעלים	אסנת דהאן תאגיד:
בעלים	שאול דהאן תאגיד:

טבלת גושים וחלקות*

מספר גוש	חלק/ כל הגוש	מספרי חלקות בשלמות	מספרי חלקות בחלקיות
6355	חלק		152

* הרשימה המלאה מפורטת בהוראות התכנית / בהודעה שפורסמה בעיתונות וברשותות הרניצי מזהיר בזאת כי המפה הטופוגרפית/המצבית המהווה רקע לתכנית זו, נערכה על ידי ביום 20.07.2022 והיא הוכנה לפי הוראות נוהל מב"ל ובהתאם להוראות החוק ולתקנות המודדים שבתוקף. דיוק הקו הכחול והקדסטר:מדידה אנליטית מלאה ברמת תצ"ר

תאריך	חתימה	מספר רשיון	לייפמן ליאוניד שם המודד
		832	