

מקרא

מספר תעודת זהות: 324
 מספר תעודת זהות: 324
 מספר תעודת זהות: 324

מספר תעודת זהות: 324
 מספר תעודת זהות: 324
 מספר תעודת זהות: 324



חוק התכנון והבנייה, התש"ה - 1965
 תכנית מתאר מקומית

מס' 413-0801670

רצ/מק/15/132 - טוליפמן 3 ראש"צ

תשריט מצב מוצע	גיליון 1 מתוך 1
מחוז	מרכז
מרחב תכנון מקומי	ראשון לציון
רשות מקומית	ראשון לציון
ישוב	ראשון לציון
תכנית בסמכות	מקומית
איחוד וחלוקה	לא איחוד וחלוקה
היתרים או הרשאות	תכנית שמכוחה ניתן להוציא היתרים או הרשאות
מונה תדפיס התשריט	10
מועד הפקה	05/09/2022
שטח התכנית	2.44 דונם קנה מידה 1:250

אישורים בתכנית מס' 413-0801670

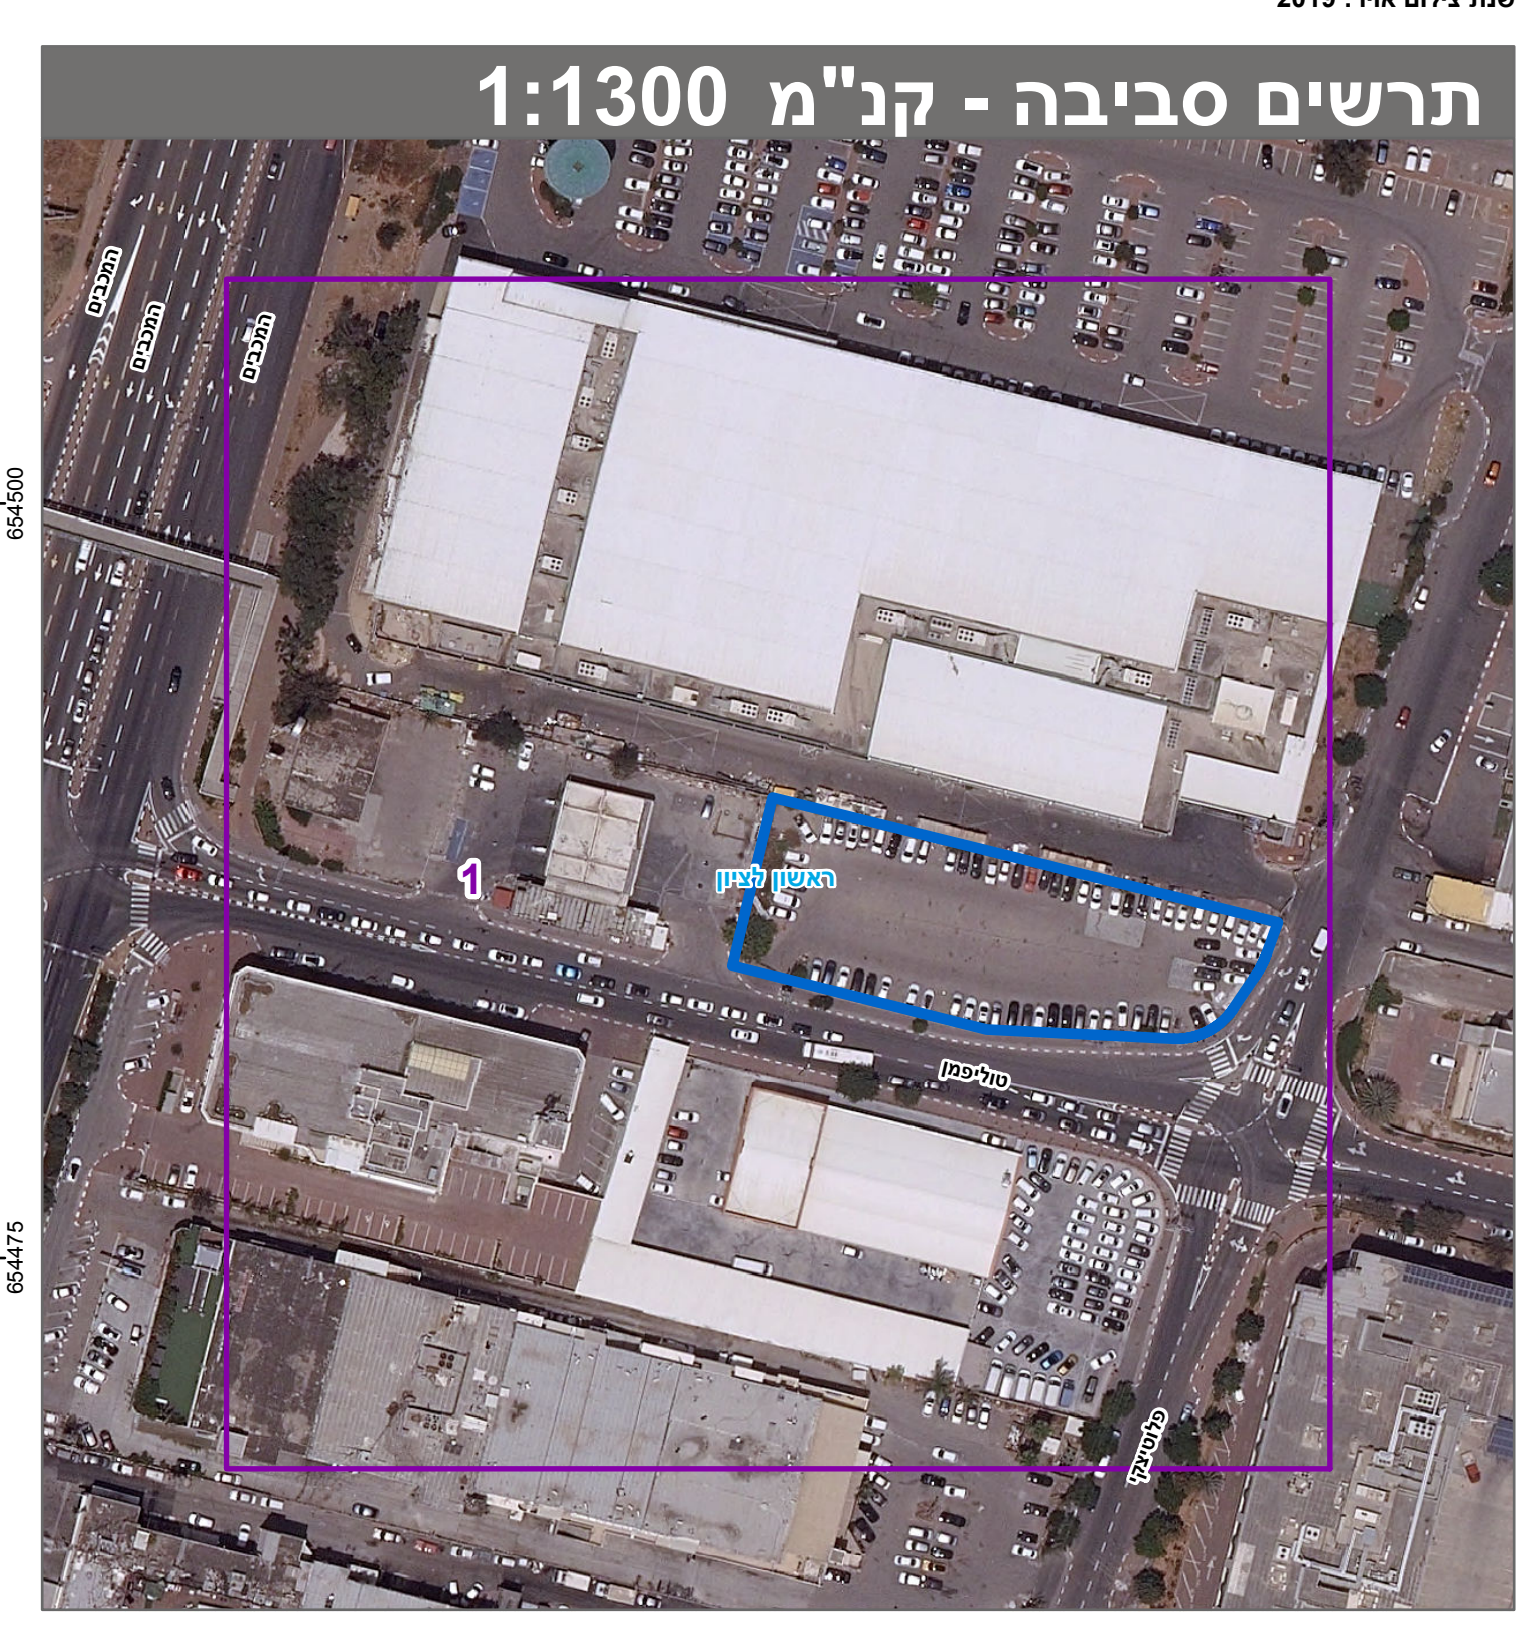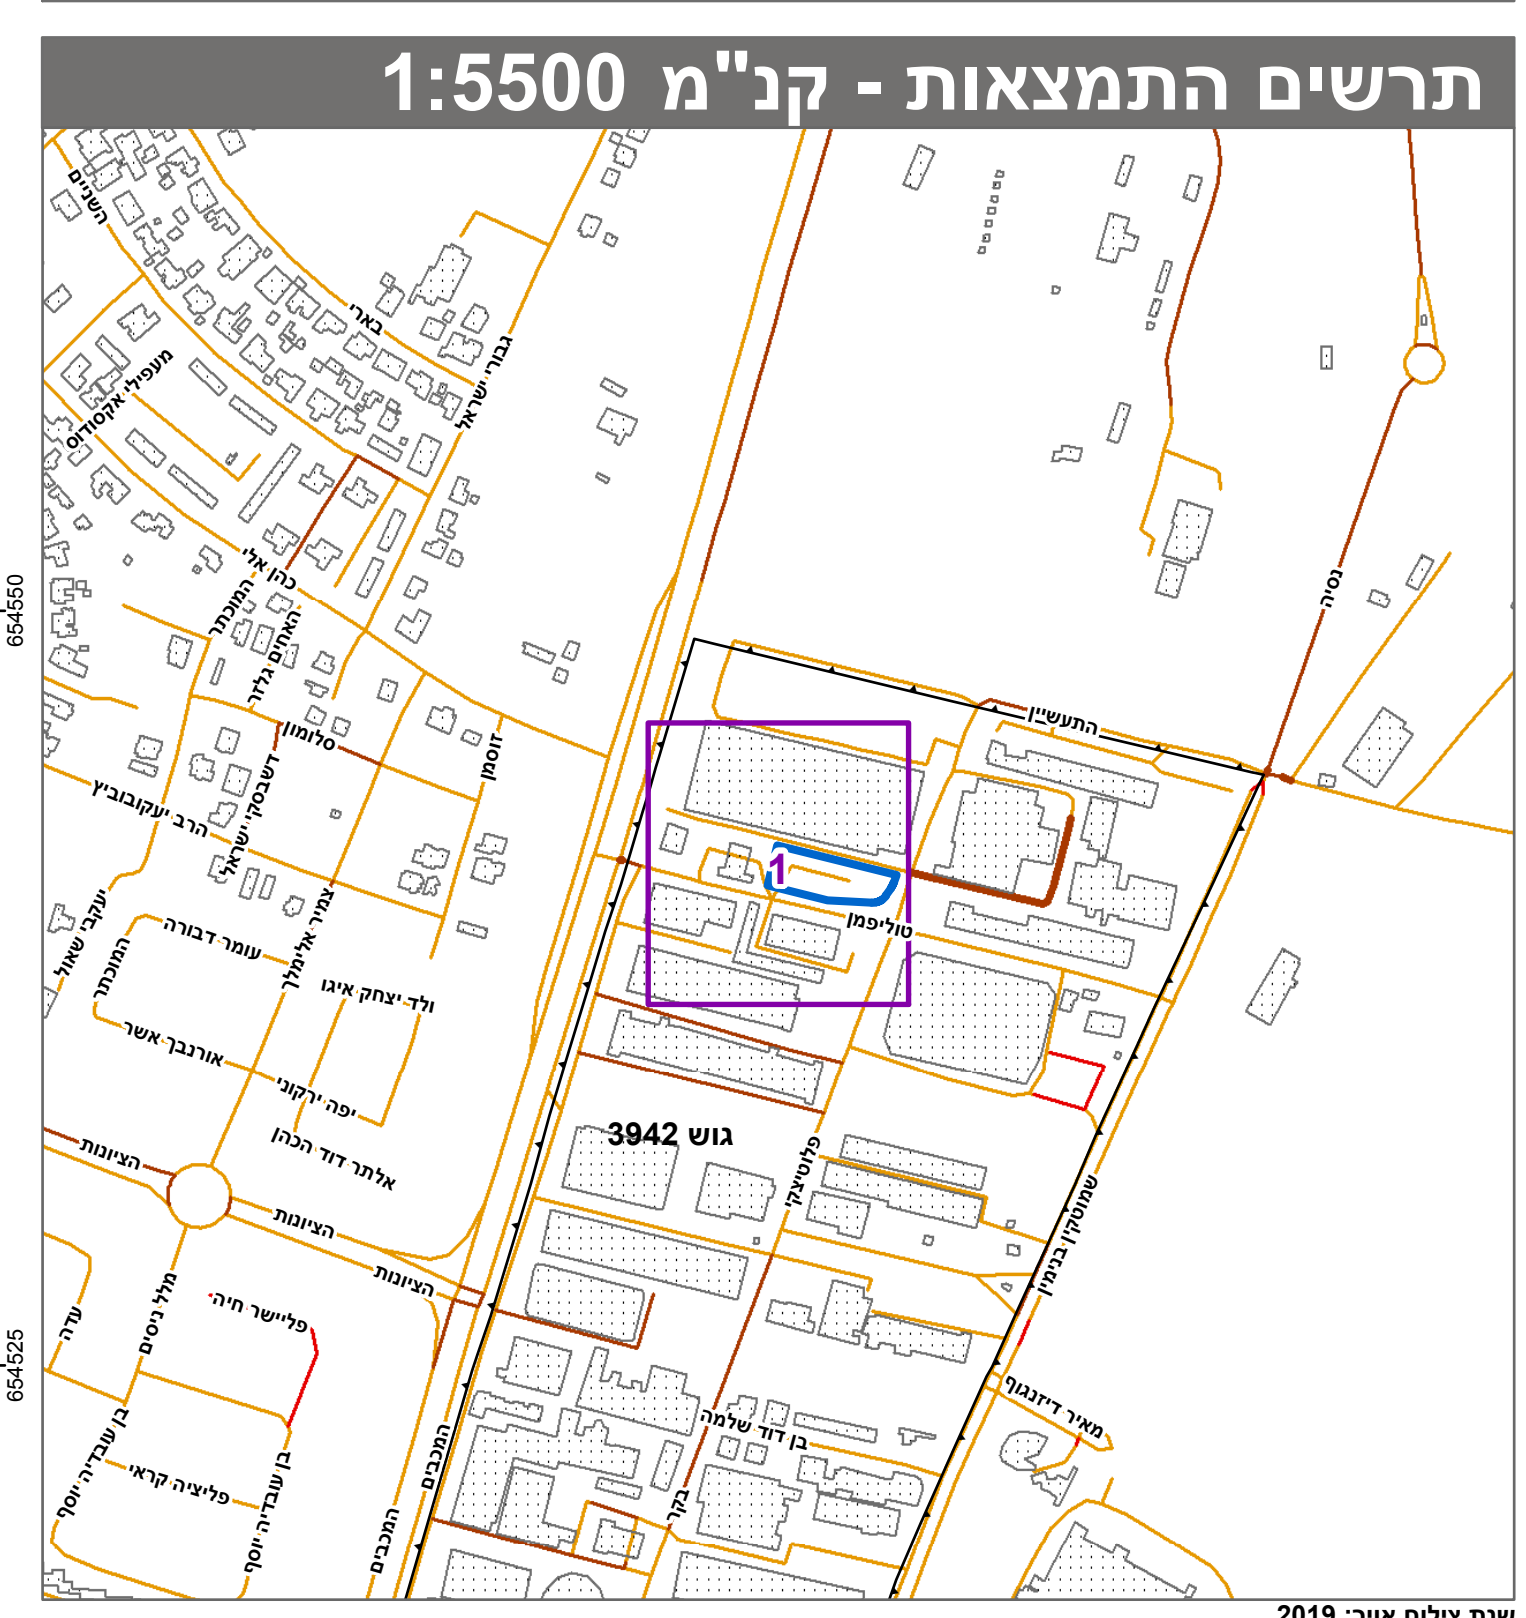

שמות*

מגיש התכנית	אלון בן חיים
מגיש התכנית	תאגיד: טומקה החזקות בע"מ
מגיש התכנית	תאגיד: מ.צ.ת. יזמות בע"מ
מגיש התכנית	מנחם קאירי
עורך ראשי	תאגיד: פנמרה אחזקות בע"מ
	גדעון גולומב
	תאגיד: גולומב גדעון

בעלי עניין בקרקע*

בעלים	אלון בן חיים
בעלים	תאגיד: טומקה החזקות בע"מ
בעלים	תומר מואב
בעלים	תאגיד: מ.צ.ת. יזמות בע"מ
בעלים	מנחם קאירי
בעלים	תאגיד: פנמרה אחזקות בע"מ
בעלים	תאגיד: דלק, חברת הדלק הישראלית בע"מ

טבלת גושים וחלקות*

מספר גוש	3942	כל הגוש	חלק
מספר חלקות	165	מספר חלקות בשלמותן	בחלקות

* הרשימה המלאה מפורטת בהוראות התכנית / בהודעה שפורסמה בעיתונות וברשומות הרגי מצהיר בזאת כי המפה הטופוגרפית/המצבית המהווה רקע לתכנית זו, נערכה על ידי ביום 16.02.2022 והיא הוכנה לפי הוראות נוהל מבא"ת ובהתאם להוראות החוק ולתקנות המודדים שבתוקף. דיוק הקו הכחול והקדסטרי: קו כחול (בלבד) ברמה אנליטית

חוסאם מצארווה 894
 שם המודד מספר רשיון חתימה תאריך