
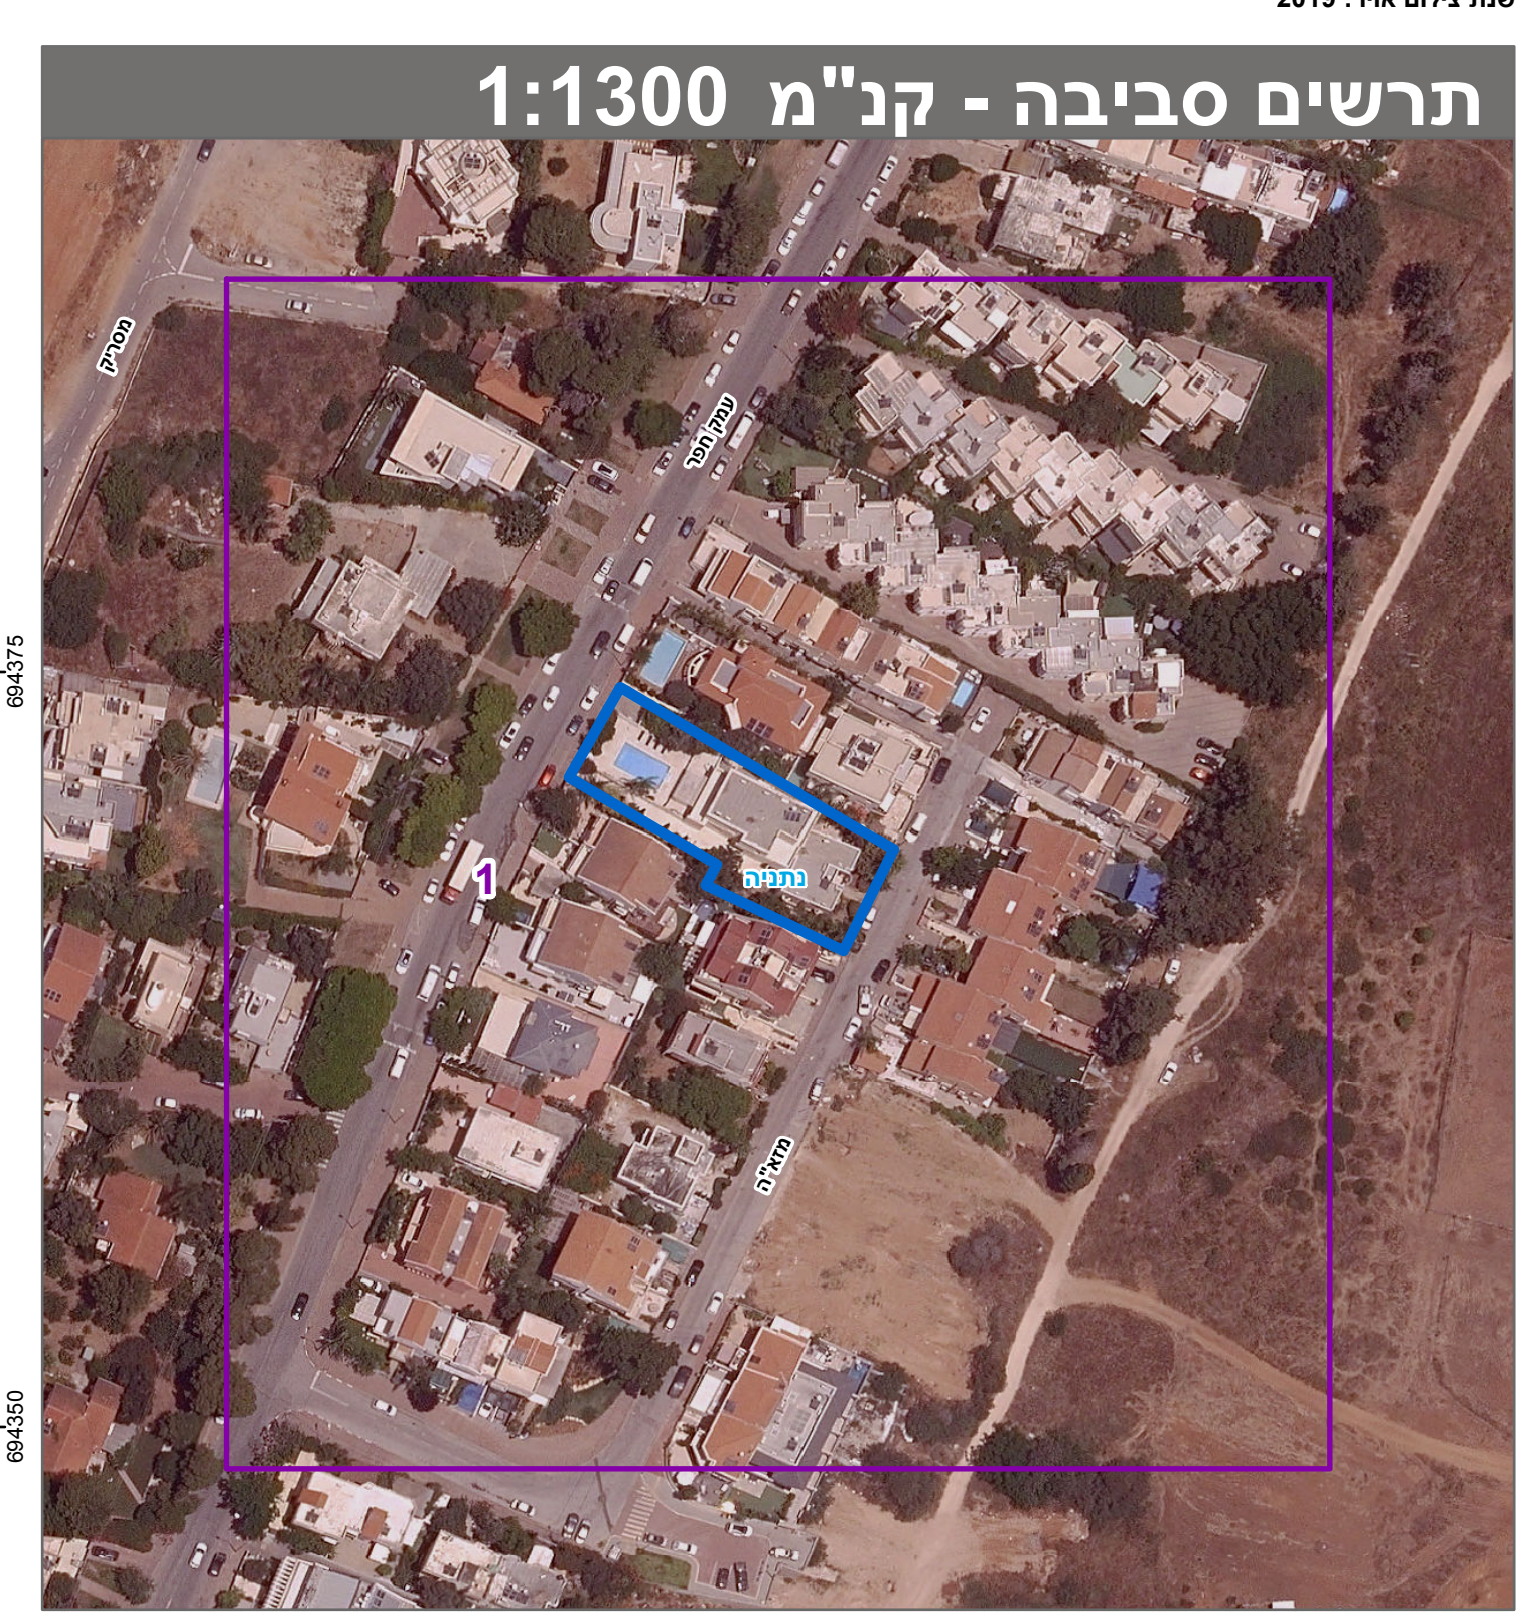


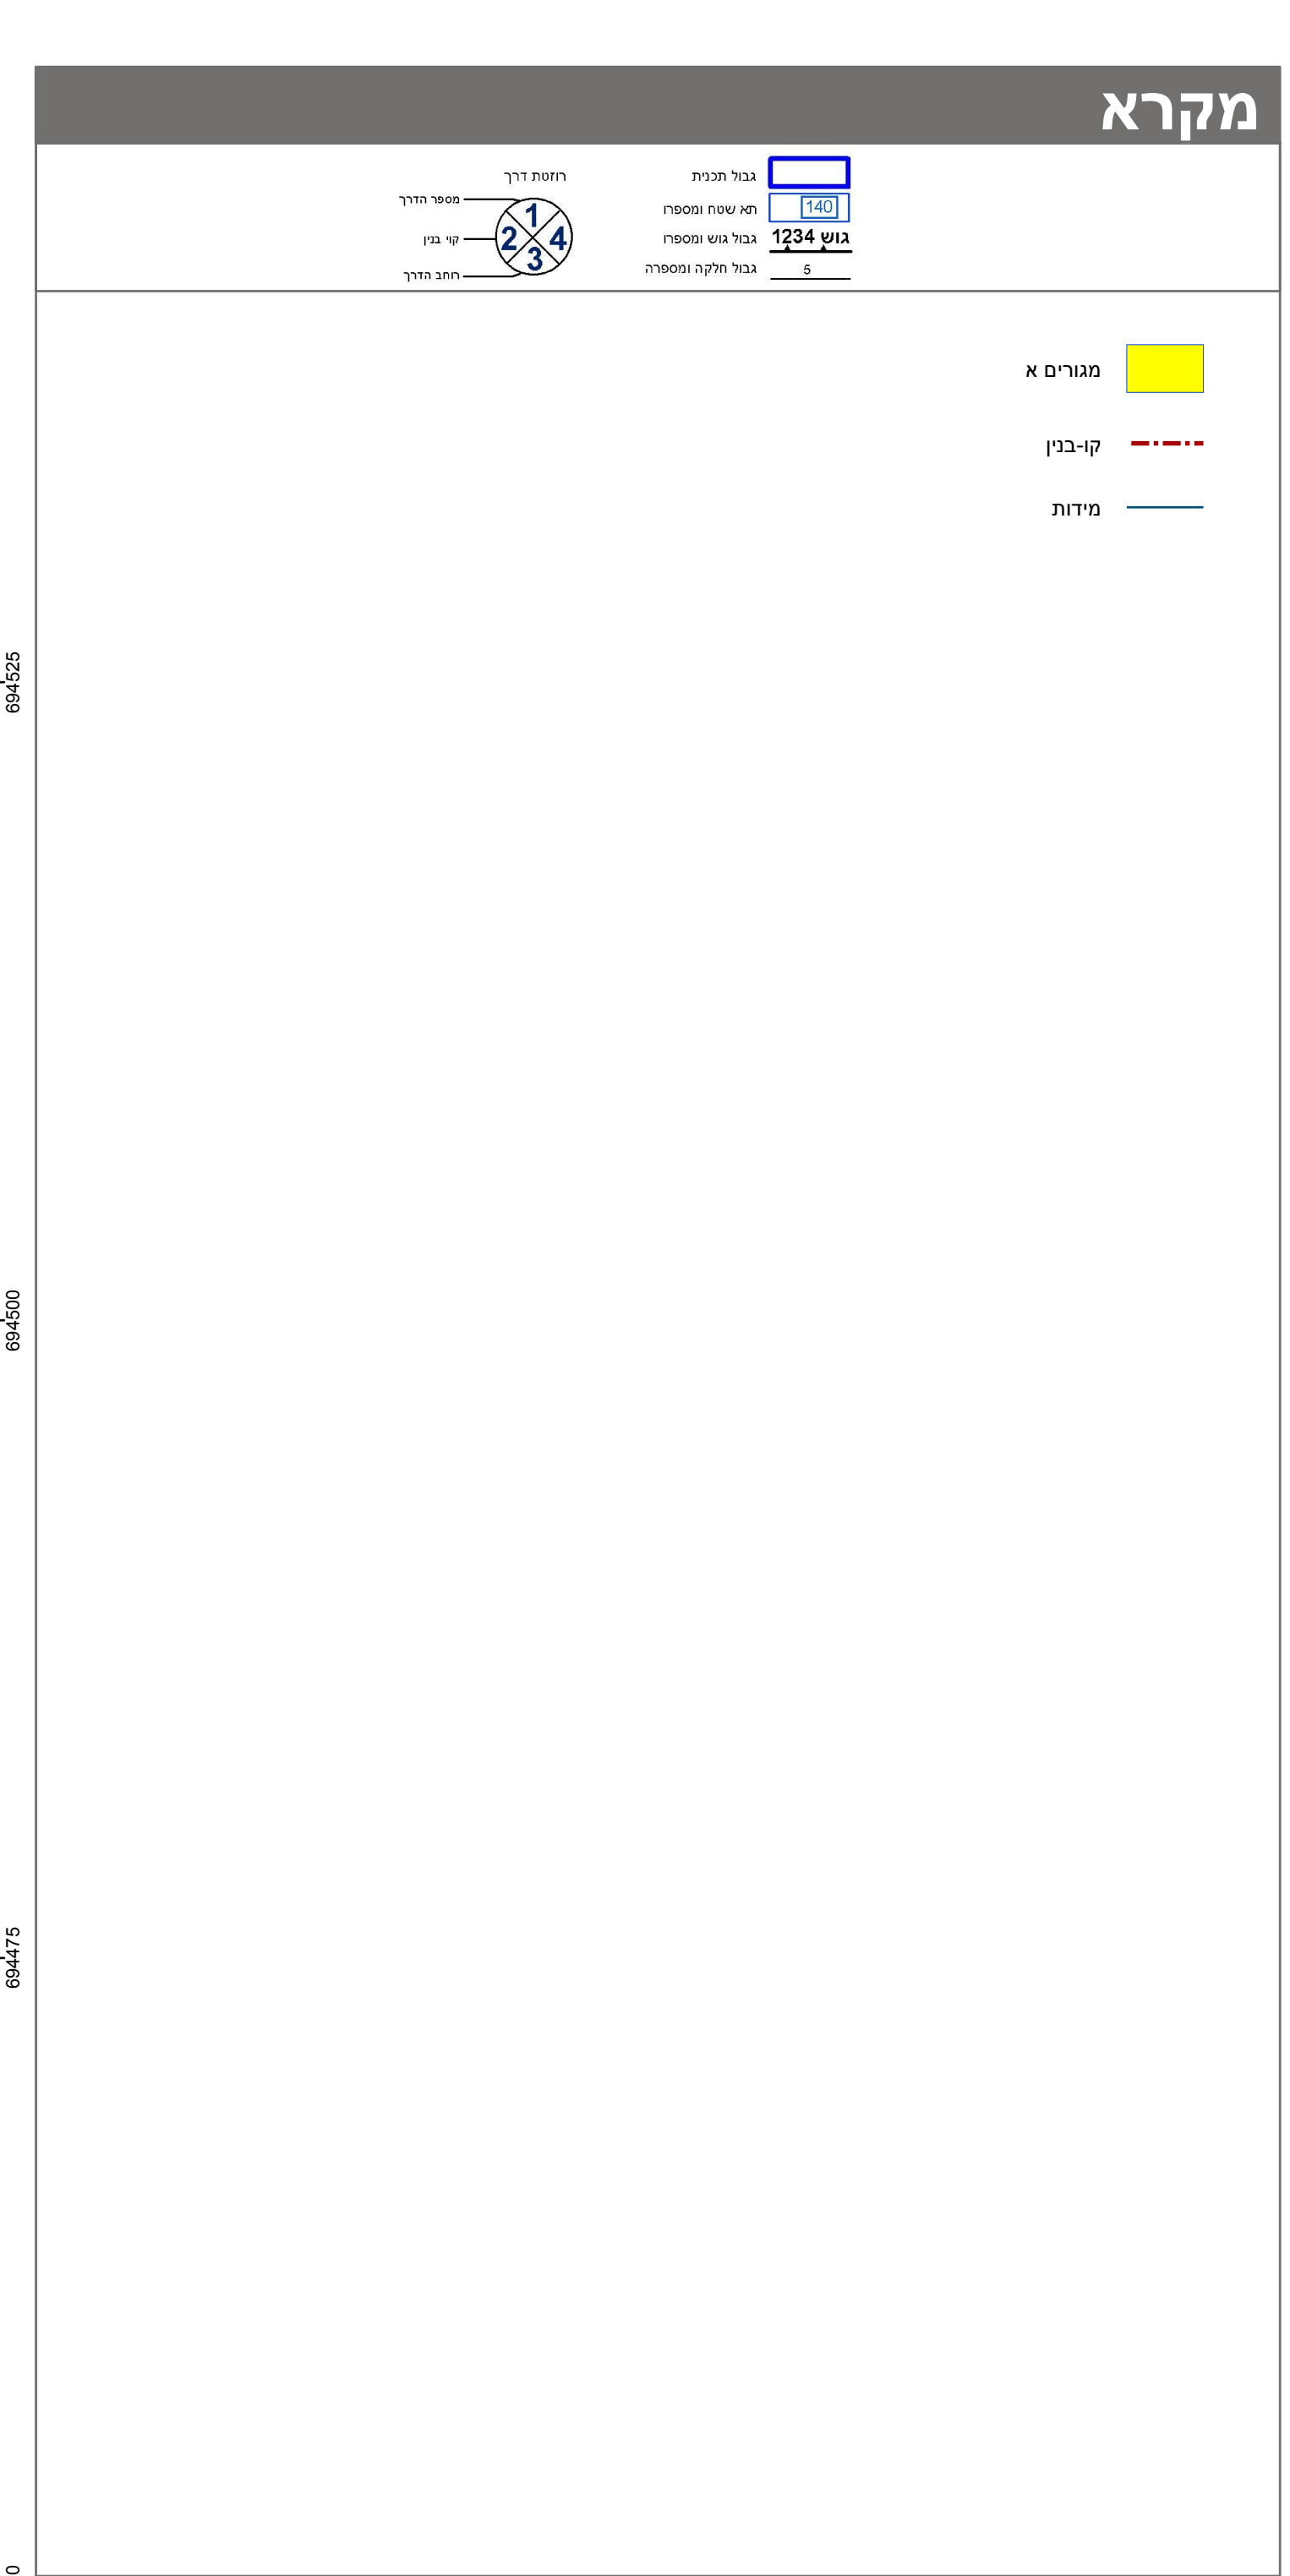

חוק התכנון והבנייה, התשכ"ה - 1965 תכנית מפורטת	
מס' 408-0828244	
נת/מק/א/24 רח' עמק חפר 74	
תשריט מצב מוצע	
גיליון 1	מתוך 1
מחוז	מרכז
מרחב תכנון מקומי	נתניה
רשות מקומית	נתניה
ישוב	נתניה
תכנית בסמכות	מקומית
איחוד וחלוקה	ללא איחוד וחלוקה
היתרים או הרשאות	תכנית שמכוחה ניתן להוציא היתרים או הרשאות
מונה תדפיס התשריט	10
מועד הפקה	17/01/2023
שטח התכנית	1.046 דונם קנה מידה 1:250
אישורים בתכנית מס' 408-0828244	

שמות*	
מגיש התכנית	דומיניק כלפא תאגיד:
עורך ראשי	אבי גרופי תאגיד:
יזם	דומיניק כלפא תאגיד:

טבלת גושים וחלקות*			
מספר גוש	כל הגוש/חלק	מספרי חלקות בשלמותן	מספרי חלקות בחלקיות
8228	חלק	124	

* הרשימה המלאה מפורטת בהוראות התכנית / בהודעה שפורסמה בעיתונות וברשומות

הריני מצהיר בזאת כי המפה הטופוגרפית/המצבית המהווה רקע לתכנית זו, נערכה על ידי ביום 15.12.2022 והיא הוכנה לפי הוראות נוהל מבא"ת ובהתאם להוראות החוק ולתקנות המודדים שבתוקף.

דיוק הקו הכחול והקדסטר: מדידה אנליטית מלאה ברמת תצ"ר

אצ"ק בן אבי	618
שם המודד	מספר רשיון
חתימה	תאריך