


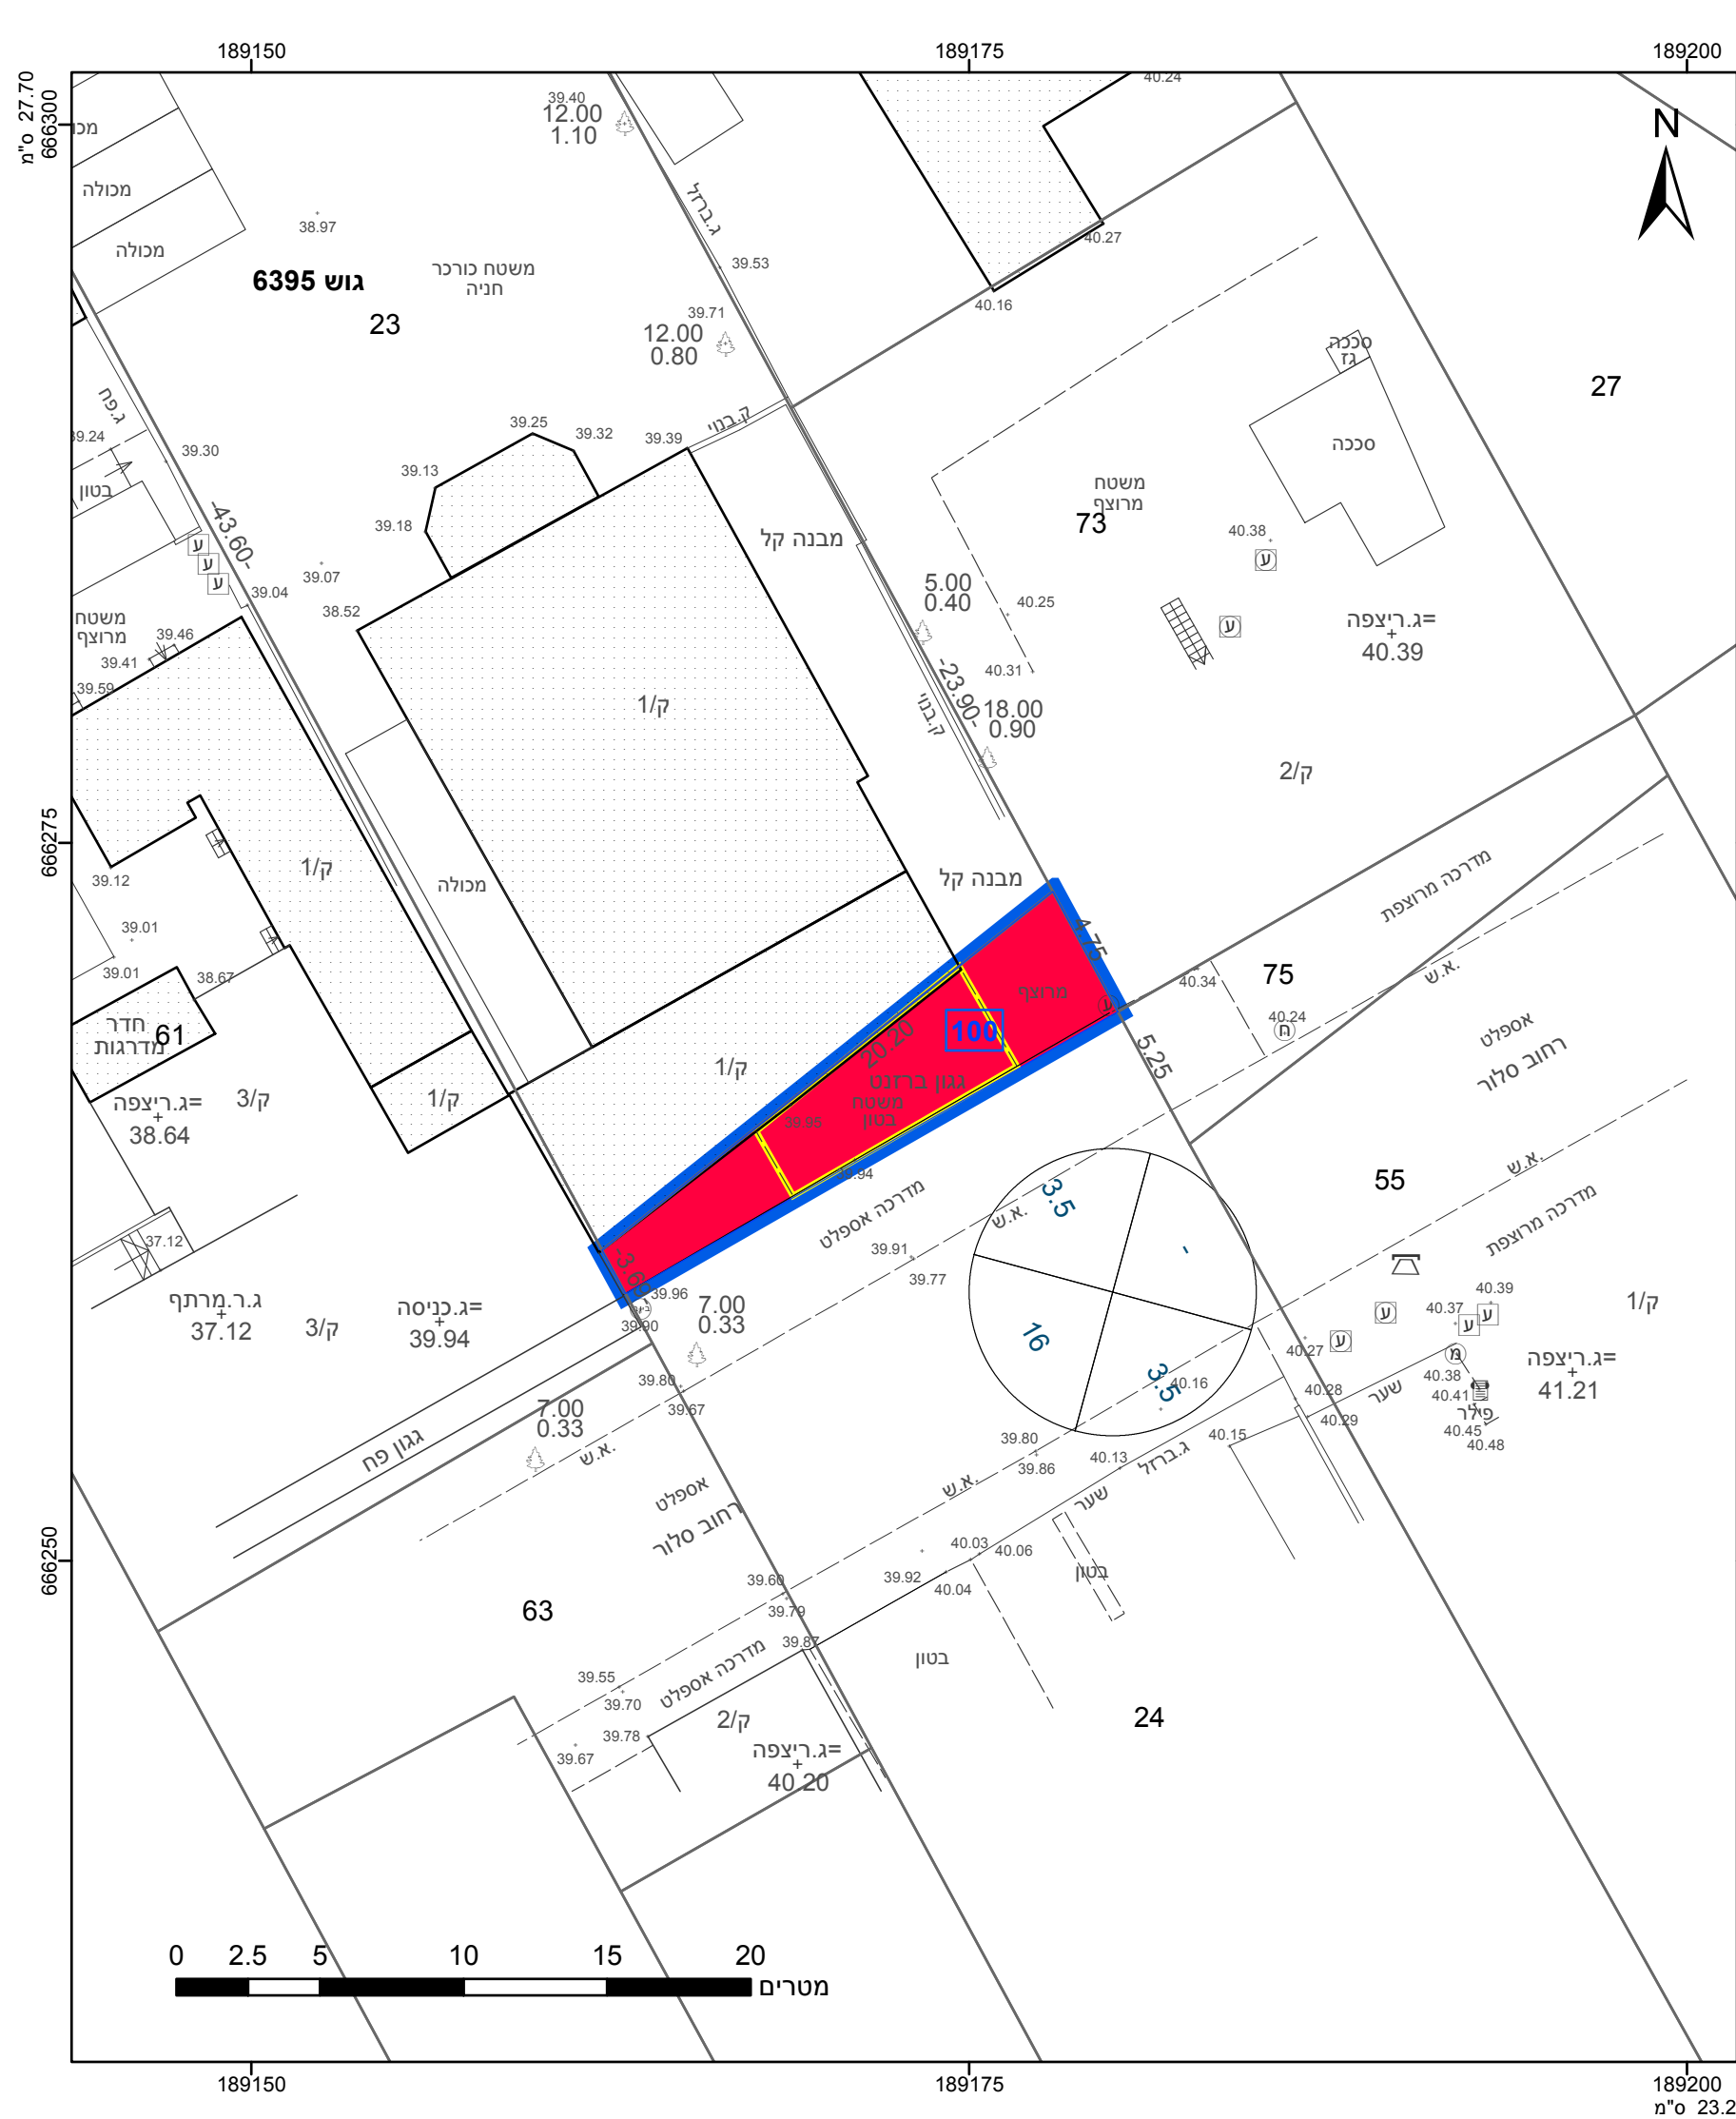

מקרא

גבול התכנית

גוש 1234

גבול גוש ומספרו

5

תא שטח ומספרו

1

מספר הדרך

2

קווי בנין

3

רוחב הדרך

4

דרך מוצעת

להריסה

אישורים בתכנית מס' 410-1149541

הריני מצהיר בזאת כי המפה הטופוגרפית/המצבית המהווה רקע לתכנית זו, נערכה על ידי ביום 11.10.2022 והיא הוכנה לפי הוראות נוהל מבא"ת ובהתאם להוראות החוק ולתקנות המודדים שבתוקף. דיוק הקו הכחול והקדסטר: מדידה אנליטית מלאה ברמת תצ"ר

לייפמן ליאונד

שם המודד

832

מספר רשיון

תאריך

חתימה

חוק התכנון והבניה, התשכ"ה - 1965 תכנית מפורטת	
מס' 410-1149541	
סלור 17 פתח תקוה - הרחבת דרך	
תשריט מצב מוצע גיליון 1 מתוך 1	
מחוז	מרכז
מרחב תכנון מקומי	פתח תקוה
רשות מקומית	פתח תקוה
ישוב	פתח תקוה
תכנית בסמכות	מקומית
איחוד וחלוקה	ללא איחוד וחלוקה
היתרים או הרשאות	תכנית שמכוחה ניתן להוציא היתרים או הרשאות
מונה תדפיס התשריט	9
מועד הפקדה	11/05/2023 10:28
שטח התכנית	0.064 דונם קנה מידה 1:250
שמות*	
מגיש תכנית	ועדה מקומית ועדה מקומית לתכנון פתח תקוה
מגיש תכנית	יצחק לוי
מגיש תכנית	תאגיד: ל.ש.מ.מעוף חברה לבניין והשקעות בע"מ
מגיש תכנית	שולמית כספי
מגיש תכנית	תאגיד: כרמי לוי
מגיש תכנית	תאגיד: כרמי לוי
עורך ראשי	מאוריצי דומיניסיני
יזם	יצחק לוי
יזם	תאגיד: ל.ש.מ.מעוף חברה לבניין והשקעות בע"מ
יזם	שולמית כספי
יזם	תאגיד: כרמי לוי

טבלת גושים וחלקות*			
מספר גוש	חלק/כל הגוש	מספרי חלקות בשלמותן	מספרי חלקות בחלקיותן
6395	חלק		24

* הרשימה המלאה מפורטת בהוראות התכנית / בהודעה שפורסמה בעיתונות וברשומות

תרשים התמצאות - קנ"מ 1:1250

שנת צילום אוויר: 2019

מספר תכנית: 410-1149541, מספר גירסת תשריט: 9