


۱۷۰

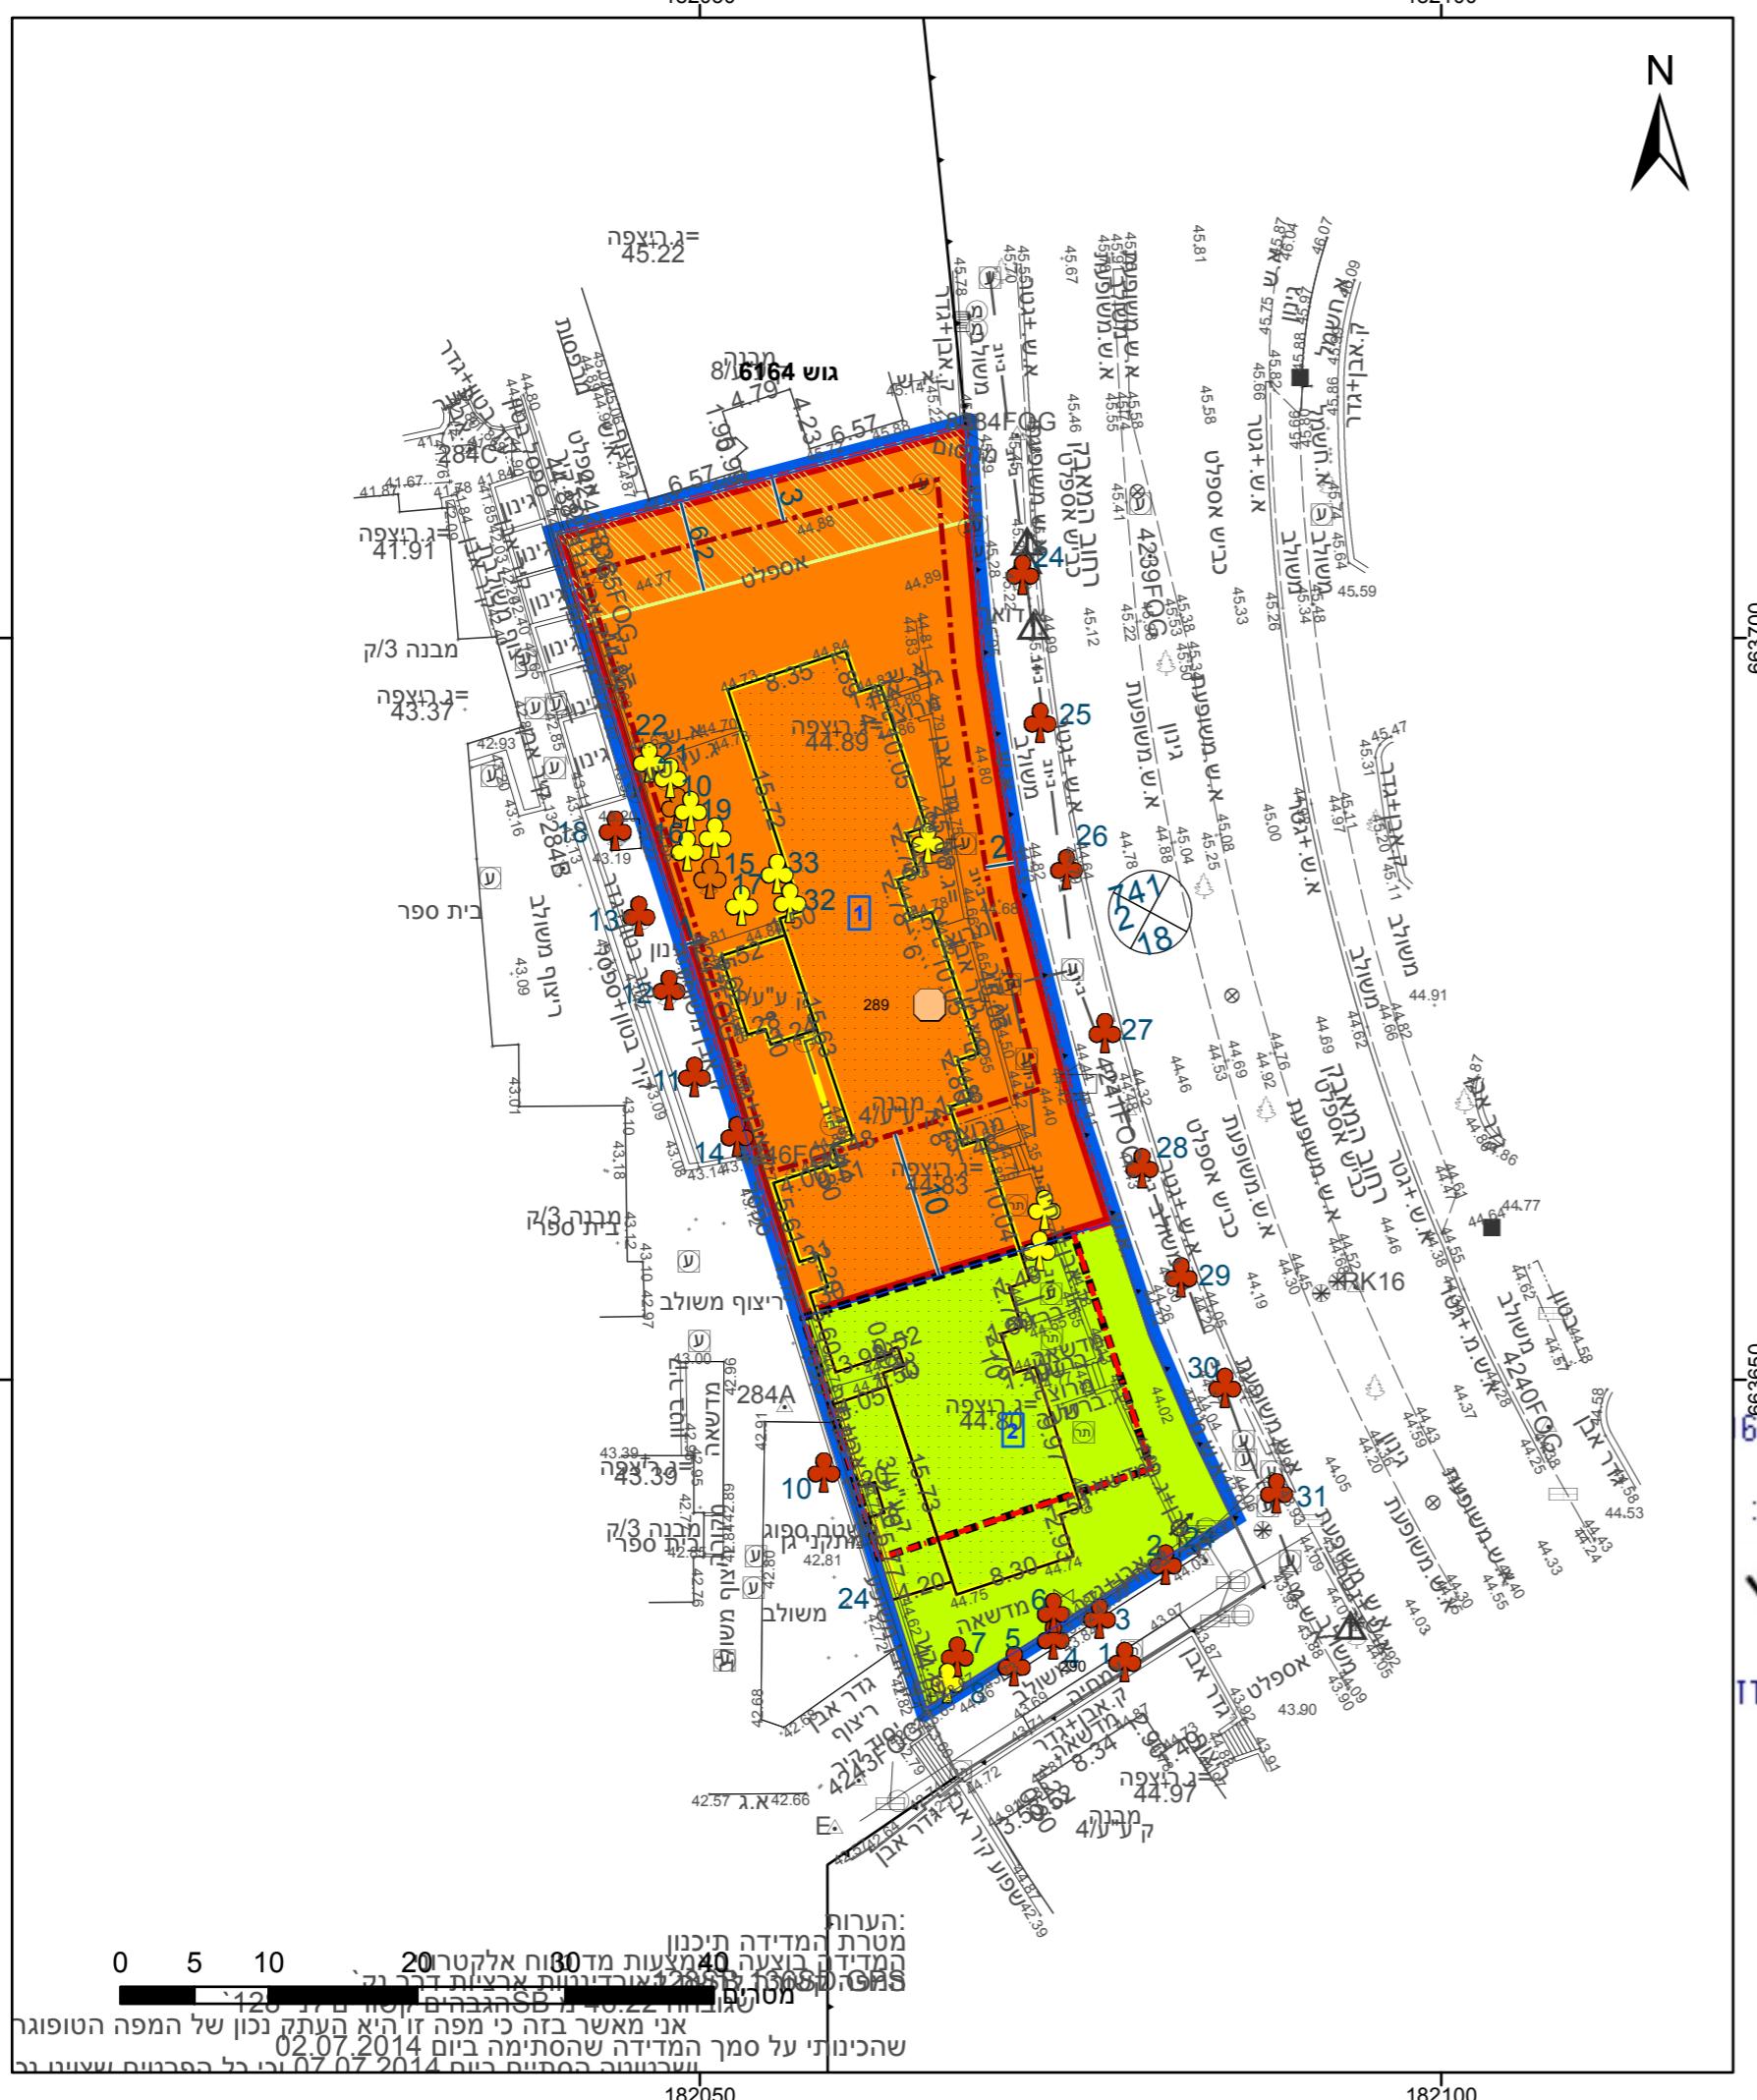

מקרה	
תא שטח [מספרו] מספר הדרך	גבול התקני [ ]
קווי בין [ ] רוחב הדרך	גוש גוש [ ] מספרו גובל לילה [ ] מספרה
מגרום ד [ ]	
שטח ציבורי פתוחה [ ]	
זיקית הנאה למעבר ברכבת [ ]	
מבנה להריסת [ ]	
גבול מתחם תלת מימדי [ ]	
קו-בנין [ ]	— · — ·
קו בין תחת/תת קרקע [ ]	— · — ·
להריסה [ ]	— · — ·
מידות [ ]	—
עץ/עצים לשימוש [ ]	
עץ/עצים להעתקה [ ]	
עץ/עצים לכרייה [ ]	
מבנה לבניין חינוך [ ]	

אישור בתכנית מס' 503-0300525

## **מינהל התקנון**

13/06/2022  
להפקיד את המנכז  
01/01/2023

תאריך יז"ר חותם הכתוב

הריני מצהיר כי המפה הטופוגרפית/המצטביה המהוות רקע לתוכנית זו, נערכה על ידי ביום 26.04.2021 והיא הוכנה לפי הוראות נהר מבא"ת ובהתאם להוראות החוק ולתקנות המודדים שבסתקף. דיקון הגן הוכח

בהתבסס על אמורו ר' יוסי הילקון בטהראן ב'	ט' ט' ט' ט'
והקדוטש: מדיה אנטית מלאה ברמתת יציר	משה פוגל שם המודד

**חוק התכנון והבנייה, התשכ"ה - 1965**  
**תכנית מתאר מקומית**

**מו' 503-0300525**

**גב/מק/ 616 - רחוב המאבק 4-10  
גביעתיים**

גilioן 1 מתוך 1

תשريع מצב מוצע

טל-אביב	מחוז
גביעתיים	מורחב תכנון מקומי
גביעתיים	רשות מקומית
גביעתיים	ישוב
מחוזיות	תכנית בסמכות
איחוד ו/או תולוקה שלא הסכמת כל הבעלים בכל תחומי התכנון/בחלוקת מתחום התכנית	איחוד וחולקה
כנית שמהוכה ניתן להוציא היררכם או הרשותאות	מנונה תדפיס התשريع
15:41	36
1:500	מועד הפקה
קינה מידה	שטח התכנית
1.857 דונם	שםות*
תאגיד: קרטיס התחדשות עירונית בע"מ	מגיש תכנית
תאגיד: בע"ל יזקין כסיף אדריכלים	עוורך ראשי
תאגיד: ברכום פרטנסיטי עירונית בע"מ	יום

**טבלת גושים וחלקות\***

מספר גוש	כל הגוש	חלוקת בשלםות	מספר חלוקות בחלקוין	מספר חלוקות בחלקוין
6164	620	620	620	620

\* הרשימה המלאה מפורטת בהוראות התכנית / בהודעה שפורסמה בעיתונות וברשות

תרשים הקיימים - קנ"מ 1:2500

