


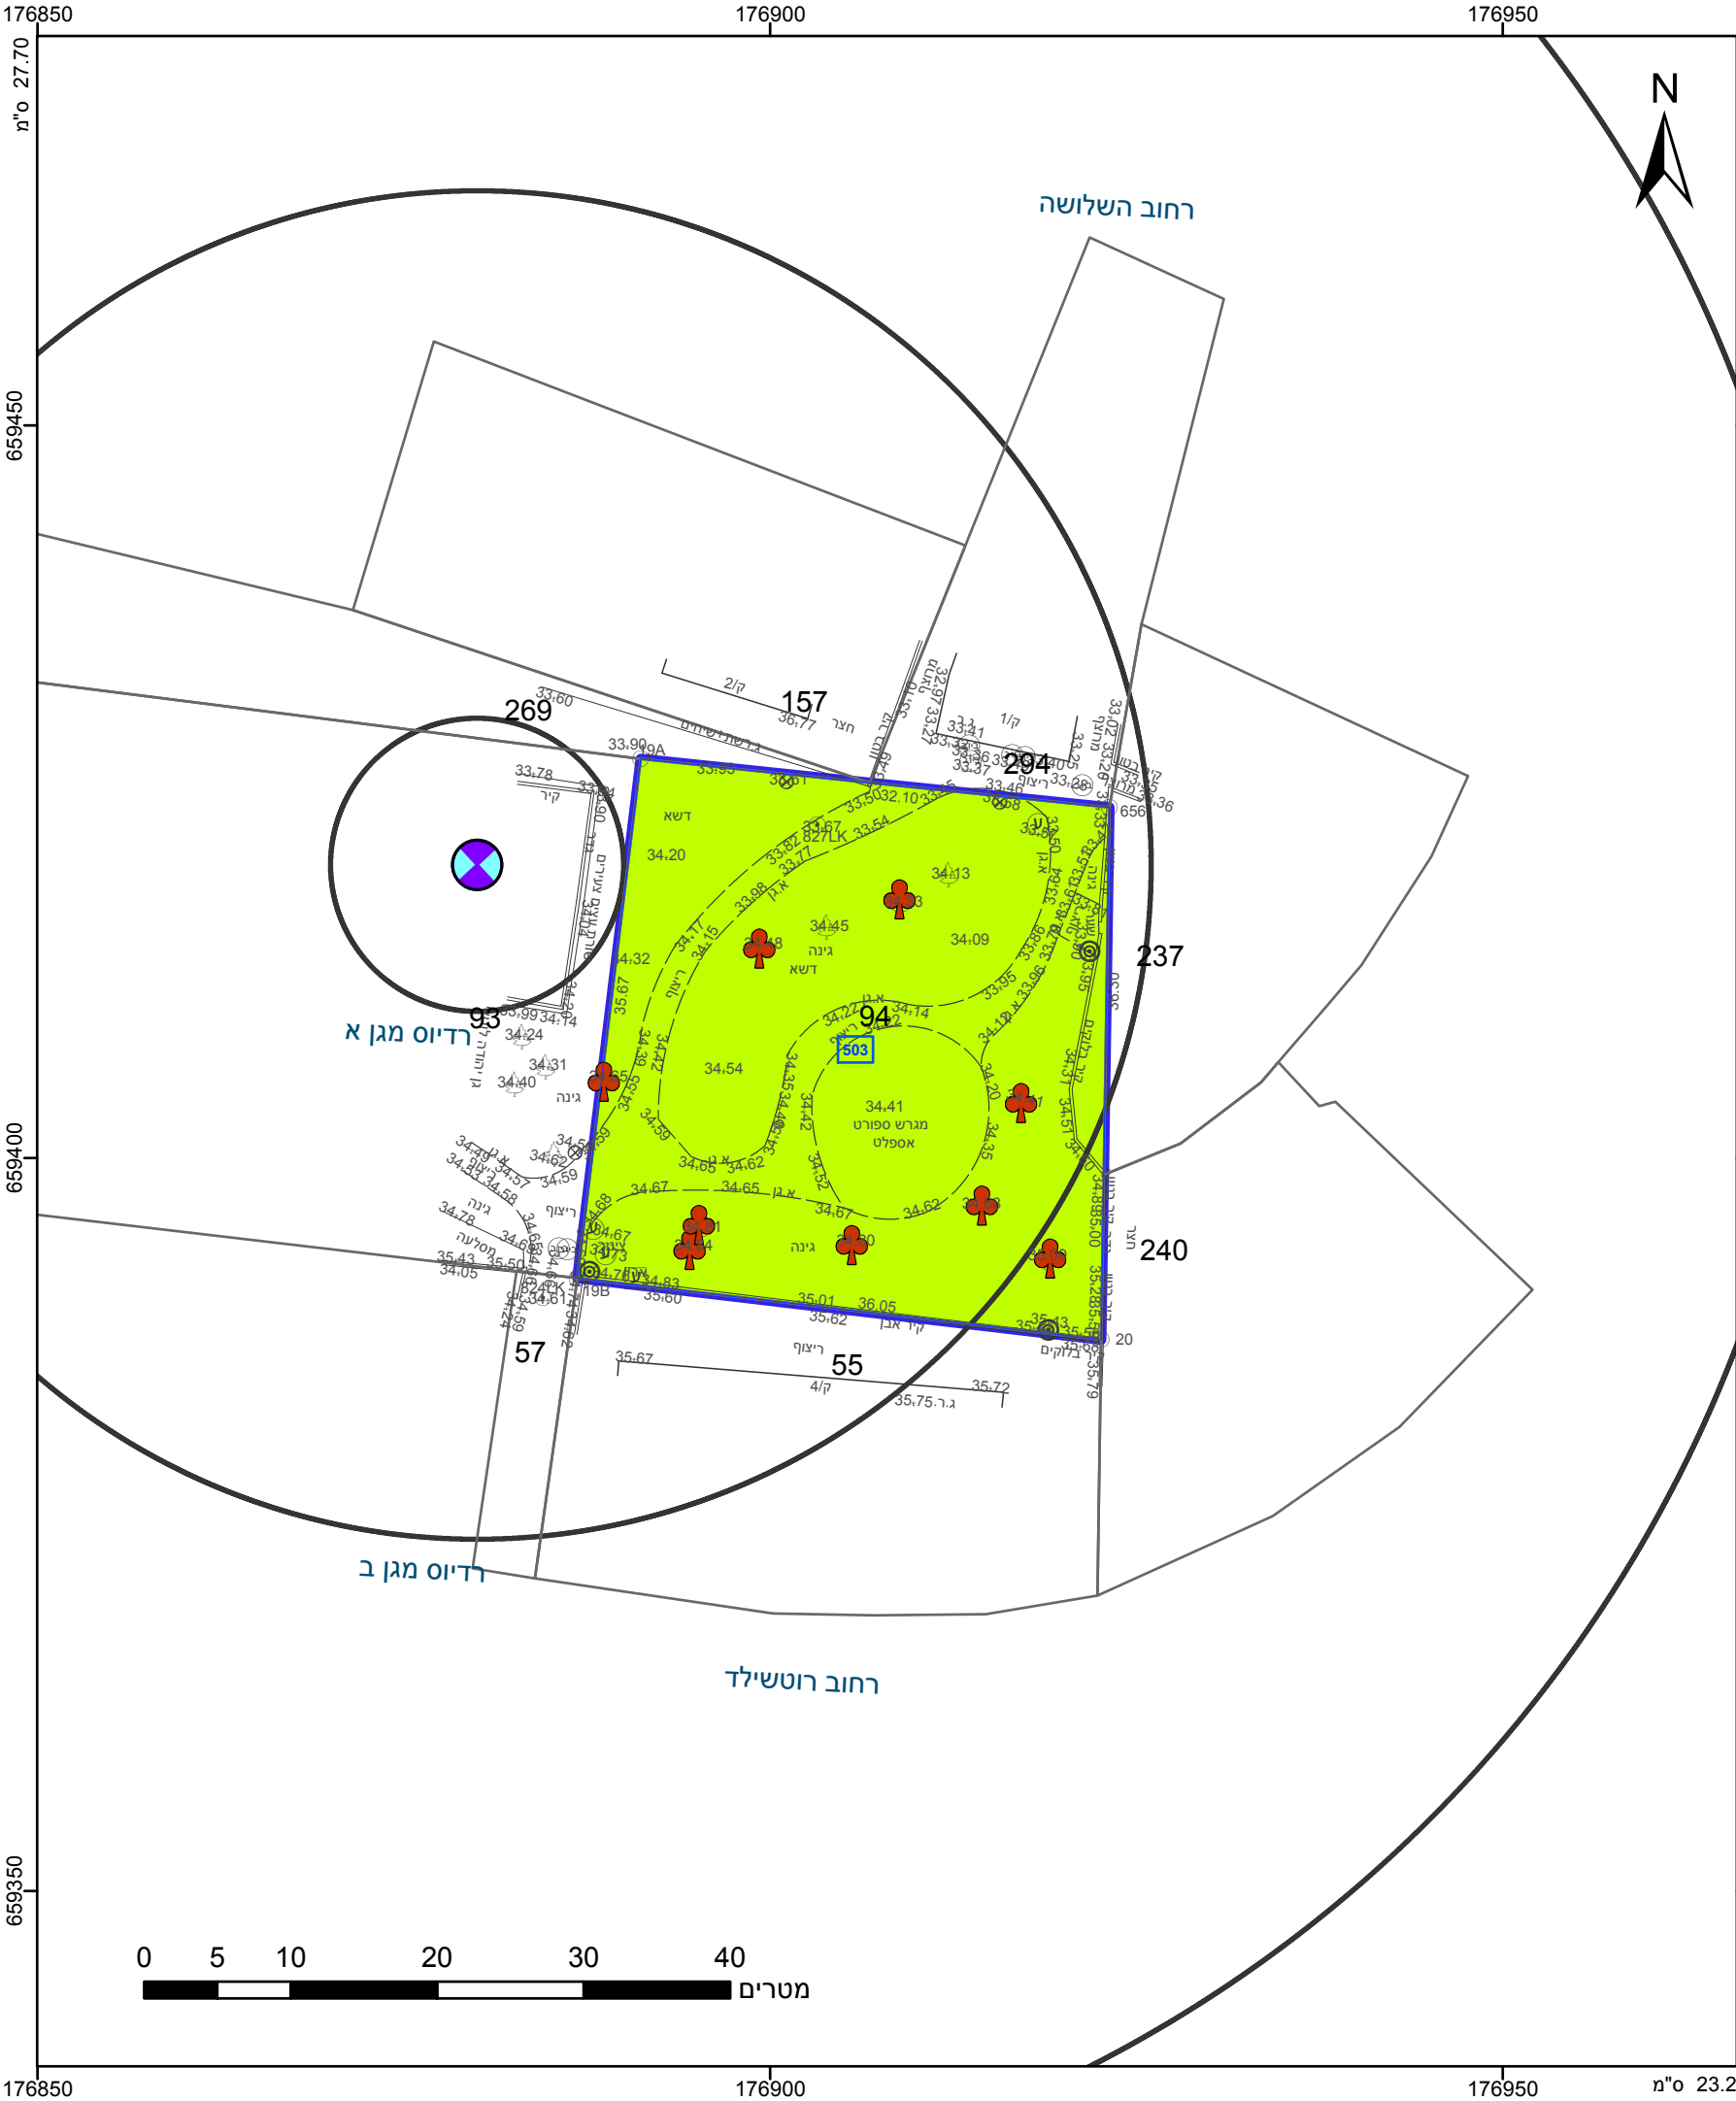

מקרא

גבול התכנית

גוש 1234

גבול גוש ומספרו

גבול חלקה ומספרה

תא שטח ומספרו

1

מספר הדרך

קווי בנין

רחוב הדרך

שטח ציבורי פתוח

קו עזר2

אתר קידוח

עץ/עצים לשימור

התכנון והבניה, התשכ"ה - 1965

שרד האוצר - מחוז תל-אביב

ועדה המחוזית החליטה ביום : 25/09/2017

הריני מצהיר בזאת כי המפה הטופוגרפית/המצבית המהווה רקע לתכנית זו, מתבססת על מדידת מרחק בין נקודות המדידה, והיא הוכנה לפי הוראות נוהל מבא"ת ובהתאם להוראות החוק ולתקנות המודדים שבתוקף. דיוק הקו הכחול ממוצע: מדידה גרפית

מוסא גזאוי / מאיר לבימן

שם המודד

מספר רשיון

1269 / 497

תאריך

חתימה

שם המודד

חתימה

חוק התכנון והבנייה, התשכ"ה - 1965	
תכנית מפורטת	
מס' 502-0384776	
בי/684/מק - מגרשי העירייה	
תשריט מצב מוצע	
מחוז	תל-אביב
מרחב תכנון מקומי	בת ים
רשות מקומית	בת ים
ישוב	בת ים
תכנית בסמכות	מחוזית
איחוד וחלוקה	ללא איחוד וחלוקה
היתרים או הרשאות	תכנית שמכוחה ניתן להוציא היתרים או הרשאות
מונה תדפיס התשריט	39
מועד הפקה	15/07/2018
שטח התכנית	3.285 דונם
שמות*	
מגיש תכנית	רשות מקומית, עיריית בת ים
עורך ראשי	דוד גלור
תאריך: גלור תכנון ואדריכלות בע"מ	

טבלת גושים וחלקות*			
מספר גוש	חלק/ כל הגוש	מספרי חלקות בשלמותן	מספרי חלקות בחלקיותן
5027	חלק		72
7142	חלק		107
7152	חלק		94

* הרשימה המלאה מפורטת בהוראות התכנית / בהודעה שפורסמה בעיתונות וברשומות

שנת צילום אוויר: 2015
גורם מערכת 12.2015