


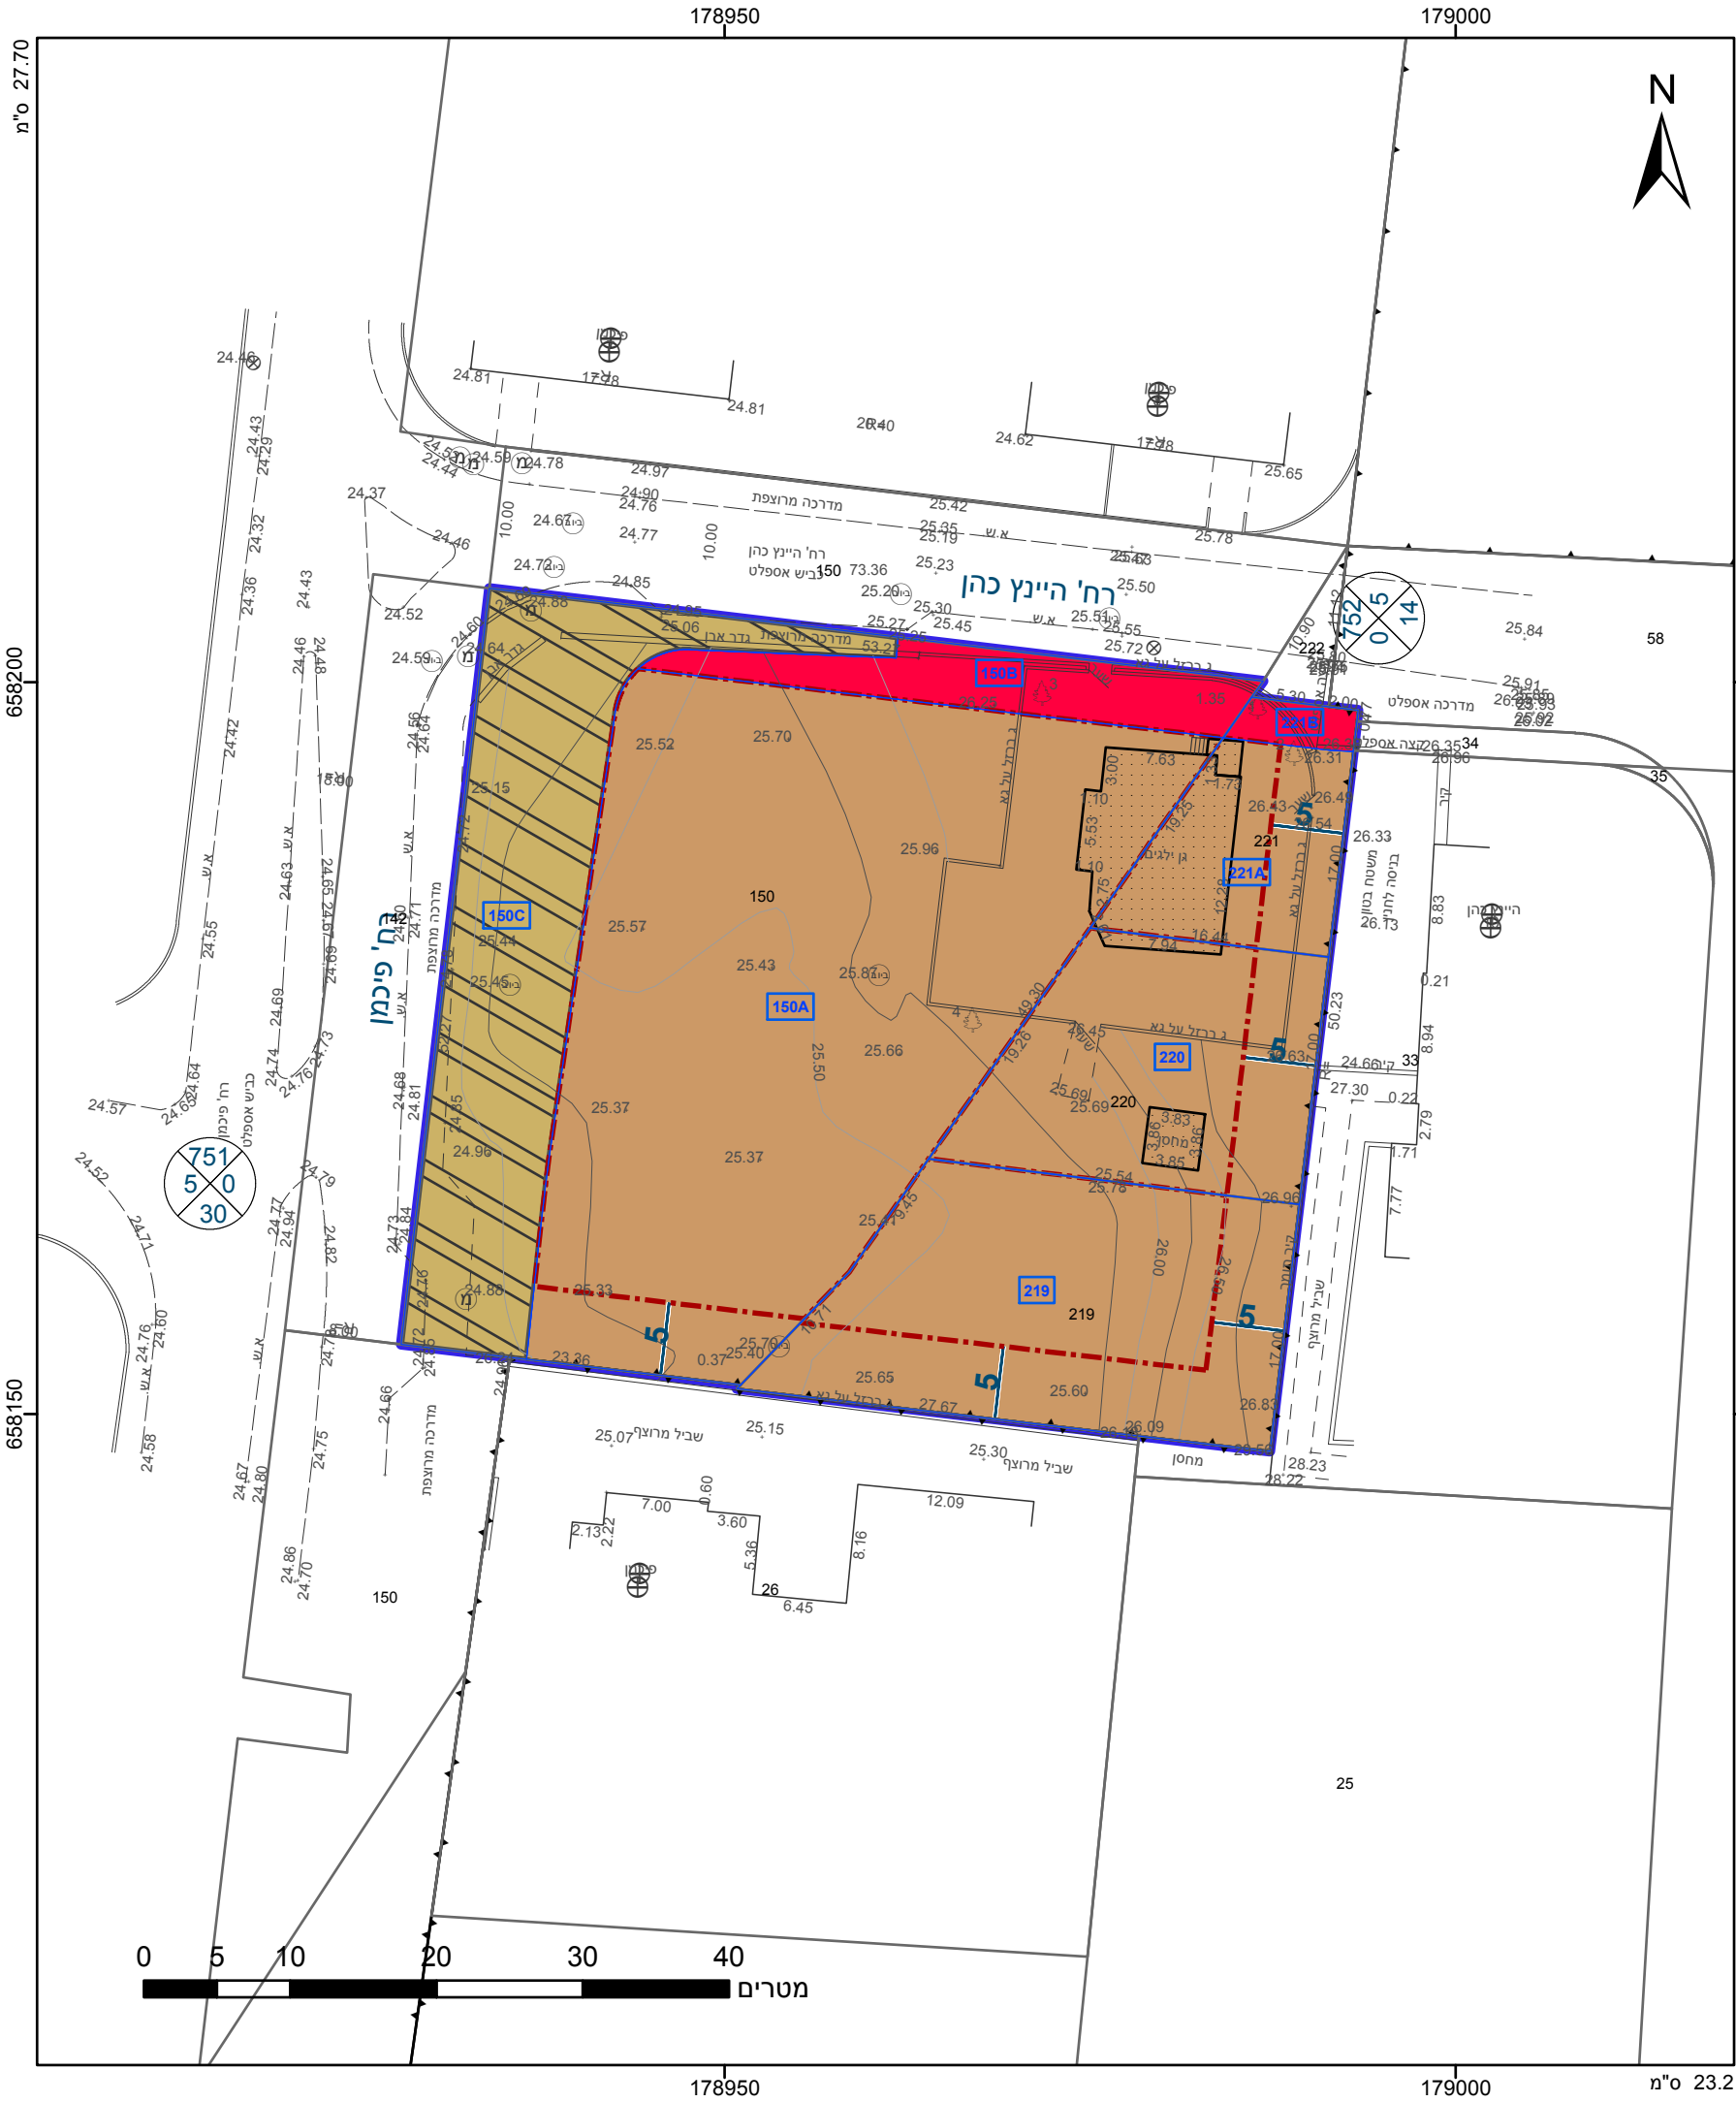

מקרא

גבול התכנית

גוש 1234

גבול גוש ומספרו

5

תא שטח ומספרו

1

מספר הדרך

2

קווי בנין

3

רחוב הדרך

4

מבנים ומוסדות ציבור

דרך מאושרת

דרך מוצעת

הנחיות מיוחדות

קו-בנין

מידות

אישורים

הריני מצהיר בזאת כי המפה הטופוגרפית/המצבית המהווה רקע לתכנית זו, נערכה על ידי ביום 18/09/2017 והיא הוכנה לפי הוראות נוהל מבא"ת ובהתאם להוראות החוק ולתקנות המודדים שבתוקף. דיוק הקו הכחול והקדסטר: קו כחול (בלבד) ברמה אנליטית

444

מספר רשיון

תאריך

מיכאל שומרוני

שם המודד

חתימה

חוק התכנון והבנייה, התשכ"ה - 1965 תכנית מפורטת	
מס' 505-0573899	
ח/ מק/ 501/ ב - רח' פיקמן-רח' היינץ כהן	
תשריט מצב מוצע גיליון 1 מתוך 1	
מחוז	תל-אביב
מרחב תכנון מקומי	חולון
רשות מקומית	חולון
ישוב	חולון
תכנית בסמכות	מקומית
איחוד וחלוקה	ללא איחוד וחלוקה
היתרים או הרשאות	תכנית שמכוחה ניתן להוציא היתרים או הרשאות
מונה תדפיס התשריט	21
מועד הפקדה	22/03/2018
שטח התכנית	3.115 דונם
שמות*	
מגיש תכנית	ועדה מקומית תאגיד: עיריית חולון
עורך ראשי	דן קוביאק תאגיד:

טבלת גושים וחלקות*			
מספר גוש	חלק/ כל הגוש	מספרי חלקות בשלמותן	מספרי חלקות בחלקיותן
7174	חלק	150,219-221	

* הרשימה המלאה מפורטת בהוראות התכנית / בהודעה שפורסמה בעיתונות וברשומות

תרשים התמצאות 1:3000

Aerial map showing the location of the plot within the surrounding area. The plot is highlighted in blue and labeled 'רח' היינץ כהן'. The map includes labels for 'פיקמן', 'חולון', and 'רחל'. The map is titled 'תרשים התמצאות 1:3000'.

שנת צילום אוויר: 2015
גרסת מערכת 12.2015