


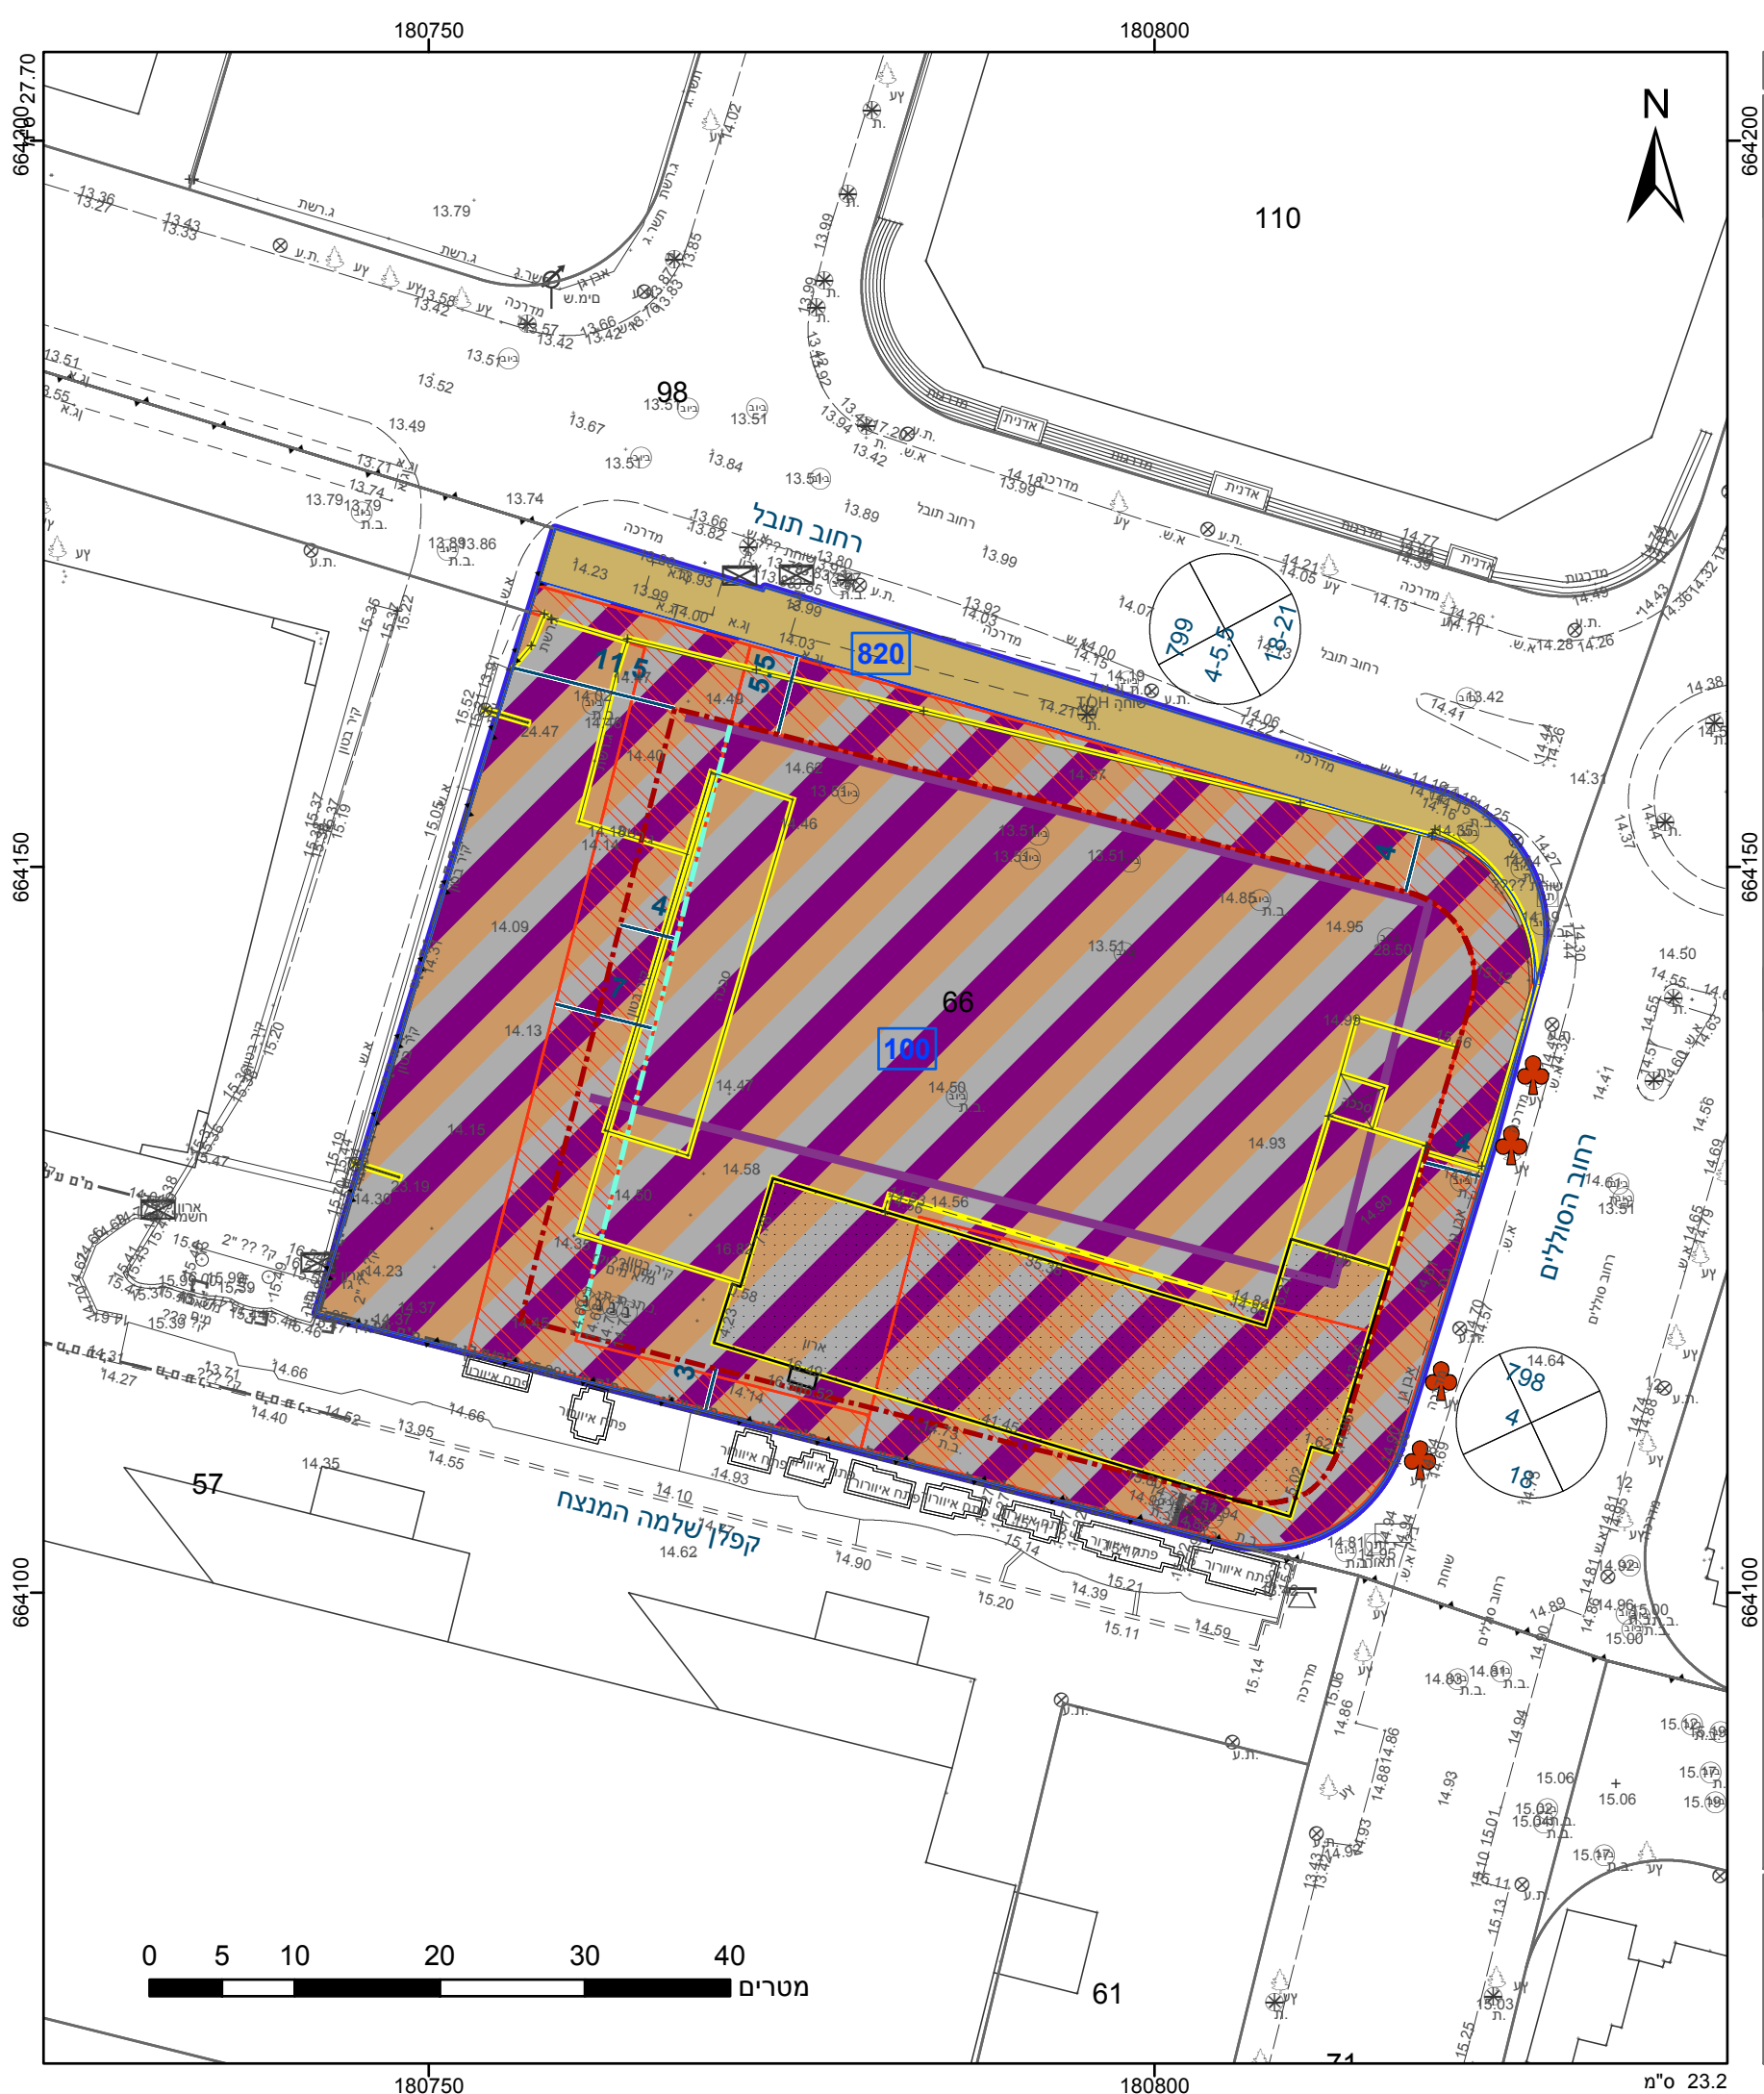

מקרא

גבול התכנית

גוש 1234

גבול גוש ומספרו

גבול חלקה ומספרה

1

2

3

4

1

2

3

4

תא שטח ומספרו

מספר הדרך

קווי בנין

רחוב הדרך

דרך מאושרת

מסחר, תעסוקה ומבנים ומוסדות צבור

זיקת-הנאה למעבר רגלי

קו-בנין

קו בנין

חזית מסחרית

להריסה

מידות

עץ/עצים לשימור

אישורים

הריני מצהיר בזאת כי המפה הטופוגרפית/המצבית המהווה רקע לתכנית זו, נערכה על ידי ביום 15.1.2017 והיא הוכנה לפי הוראות נוהל מבא"ת ובהתאם להוראות החוק ולתקנות המודדים שבתוקף. דיוק הקו הכחול והקדסטר: מדידה אנליטית מלאה ברמת תצ"ר

1211

מספר רשיון

תאריך

אבו עקל נזאר

שם המודד

חתימה

חוק התכנון והבנייה, התשכ"ה - 1965

תכנית מפורטת

מס' 507-0517060

מגדל לקסוס תא/4626

תשריט מצב מוצע

גיליון 1 מתוך 1

מחוז	תל-אביב
מרחב תכנון מקומי	תל אביב-יפו
רשות מקומית	תל אביב-יפו
ישוב	תל אביב-יפו
תכנית בסמכות	מקומית
איחוד וחלוקה	ללא איחוד וחלוקה
היתרים או הרשאות	תכנית שמכוחה ניתן להוציא היתרים או הרשאות
מונה תדפיס התשריט	22
מועד הפקדה	03/05/2018
שטח התכנית	דונם 4.035 קנה מידה 1:500

שמות*

מגיש תכנית

תאגיד: יוניון מוטורס בע"מ

עורך ראשי

משה צור

תאגיד: משה צור אדריכלים בוני ערים

יום

תאגיד: יוניון מוטורס בע"מ

בבעלות רשות מקומית

תאגיד: עיריית תל אביב יפו

חוכר

תאגיד: יוניון מוטורס בע"מ

טבלת גושים וחלקות*

מספר גוש

חלק

מספר חלקות

מספר חלקות בחלקיות

7094

66

מספר חלקות

בשלימות

תרשים התמצאות 1:3000

שנת צילום אוויר: 2015

גרסת מערכת 12.2015