
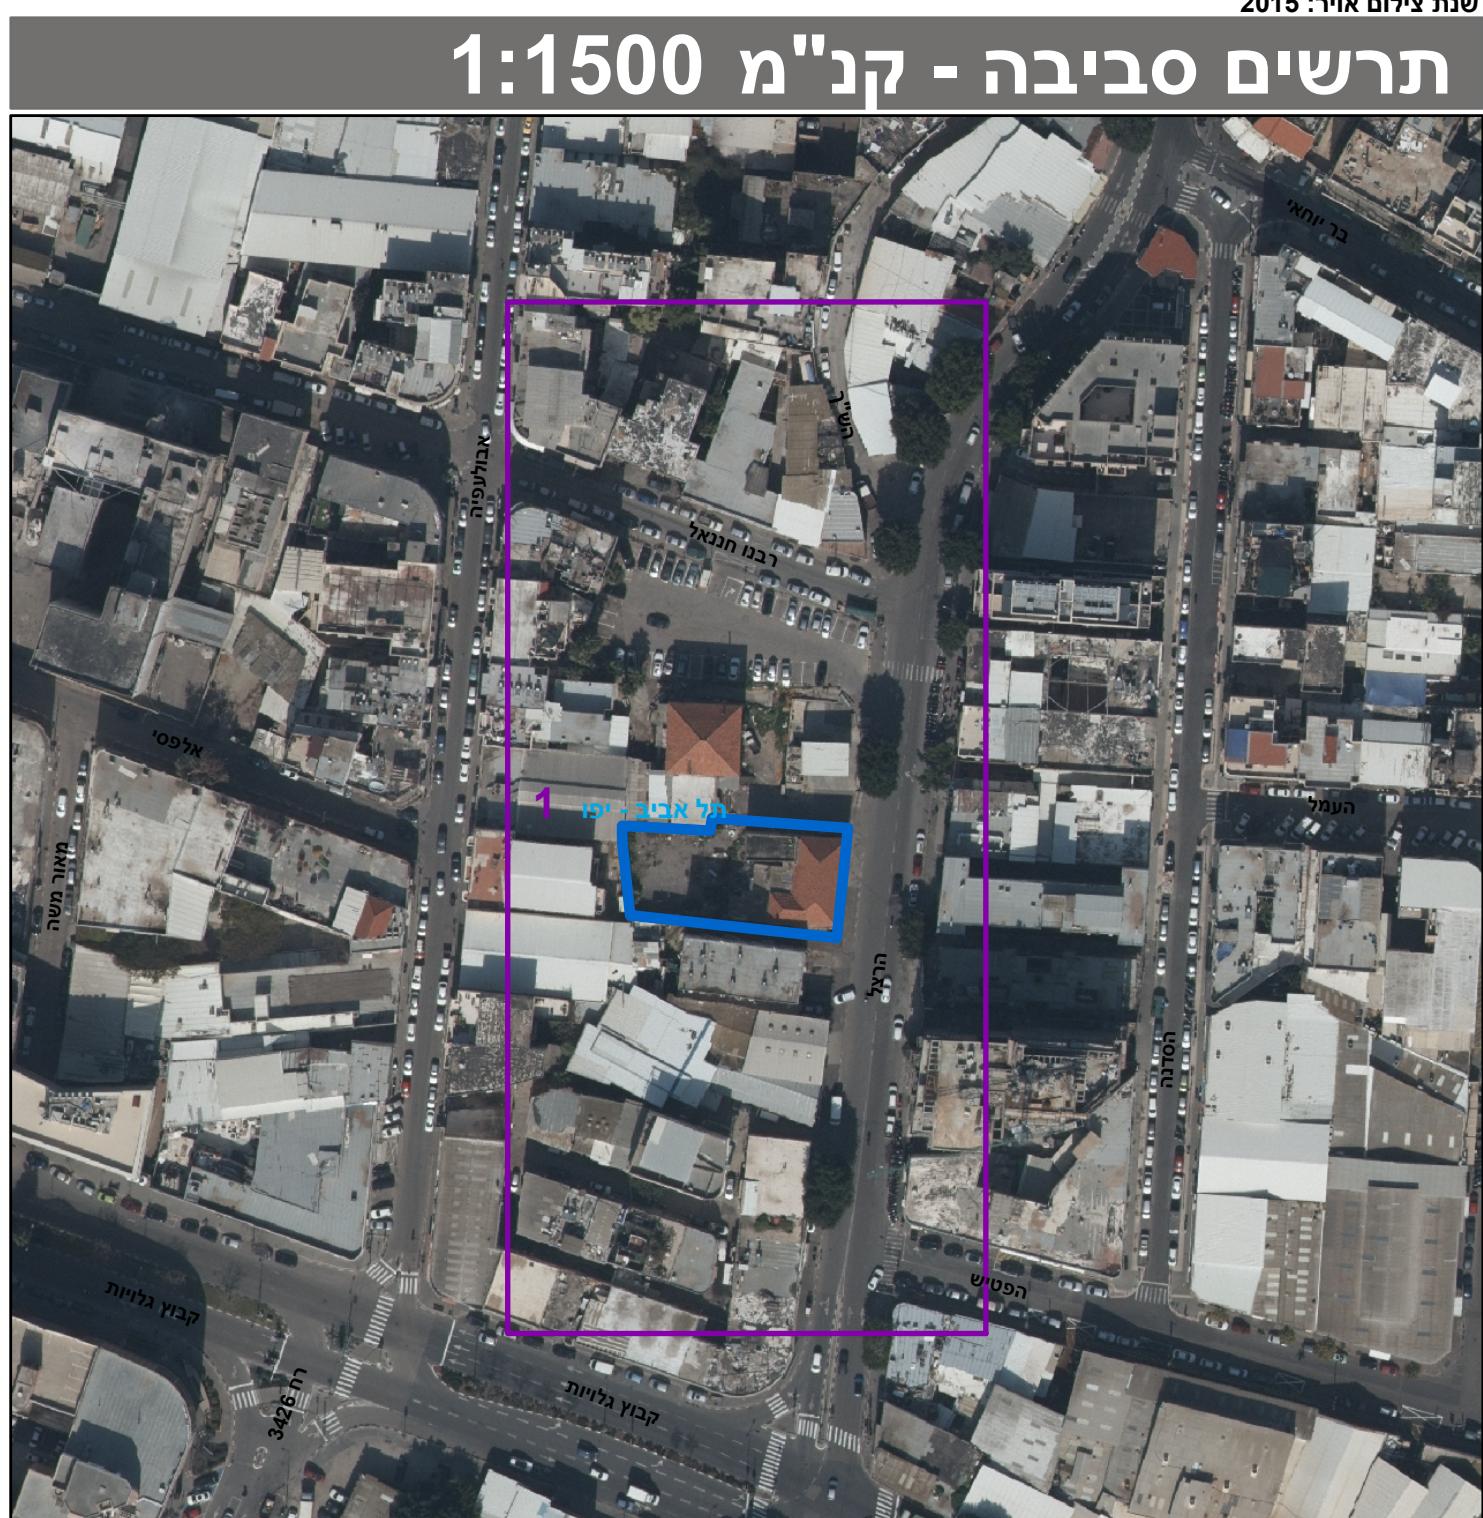
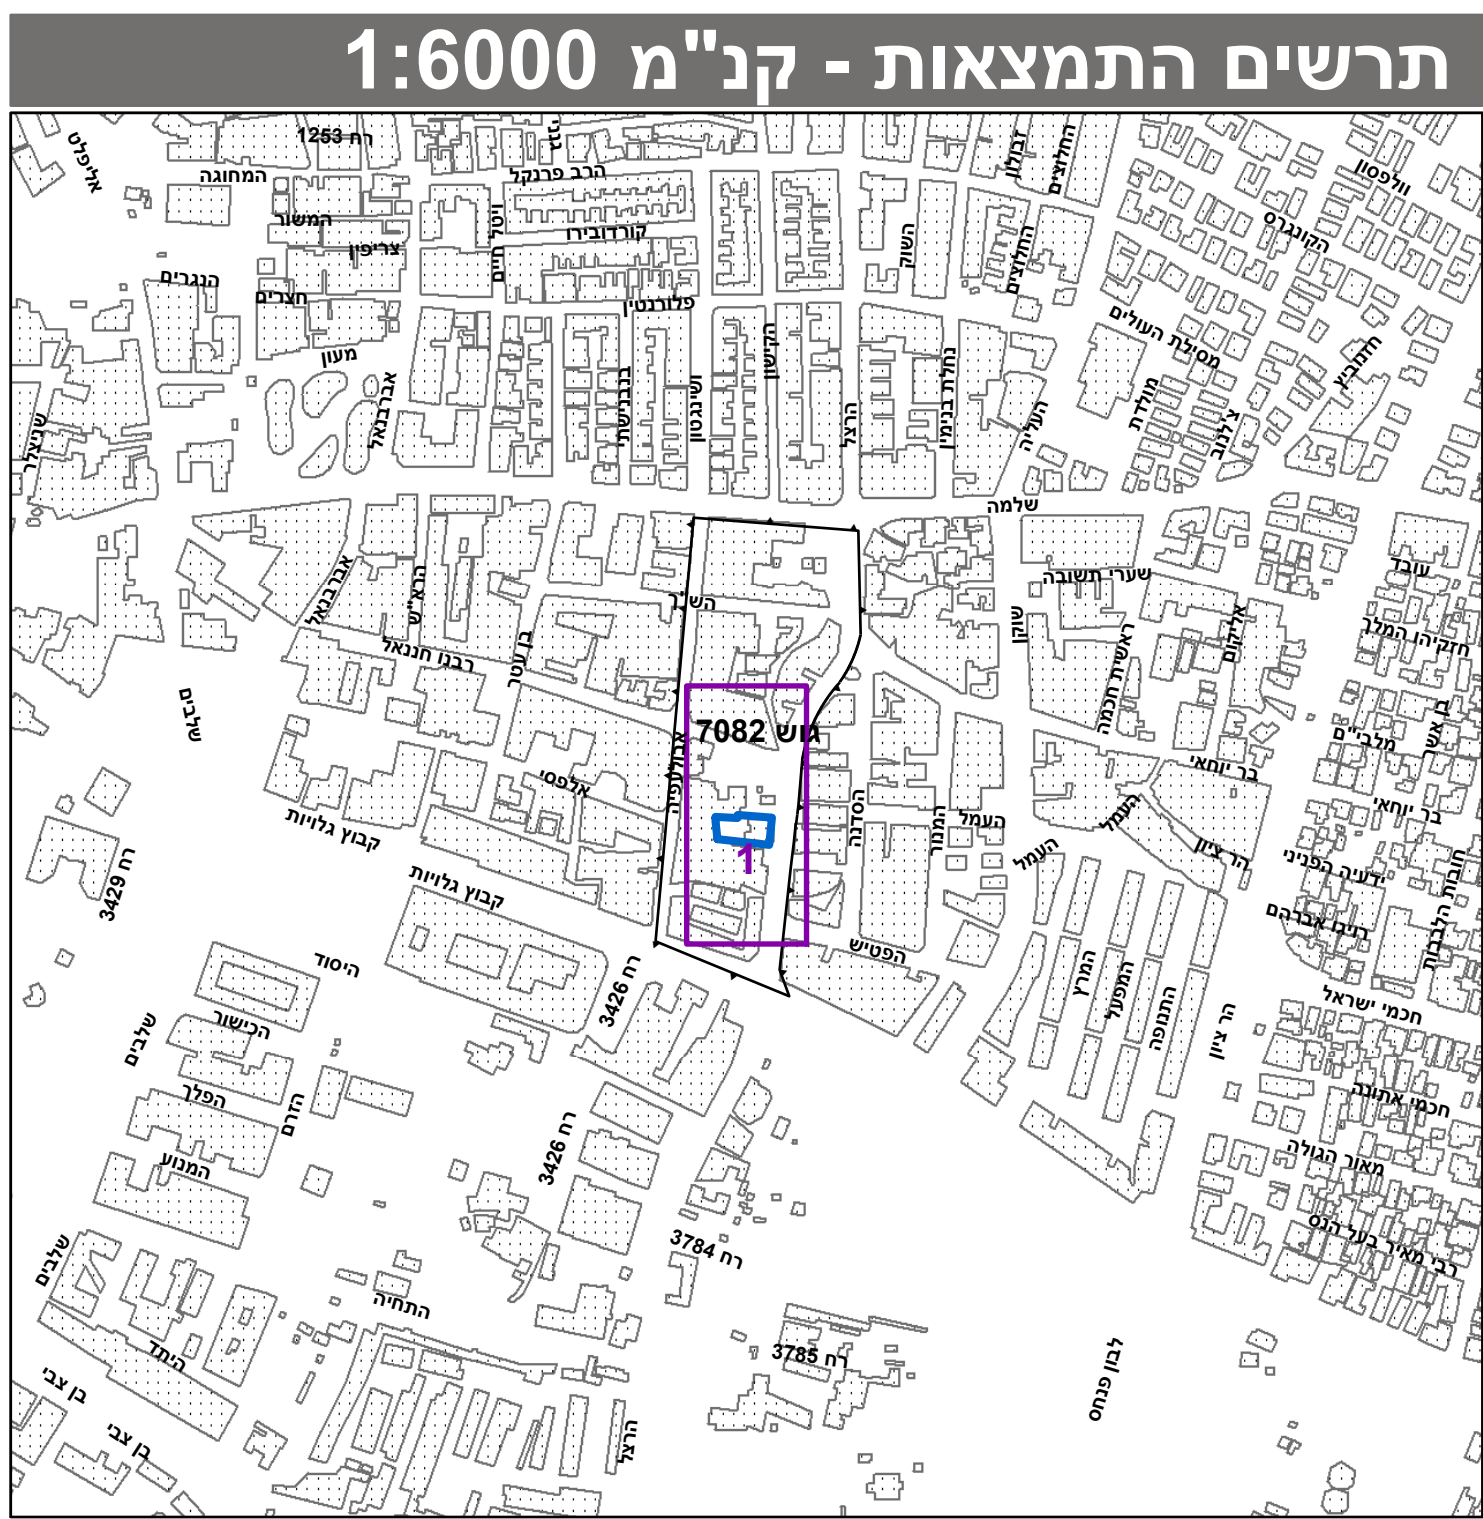
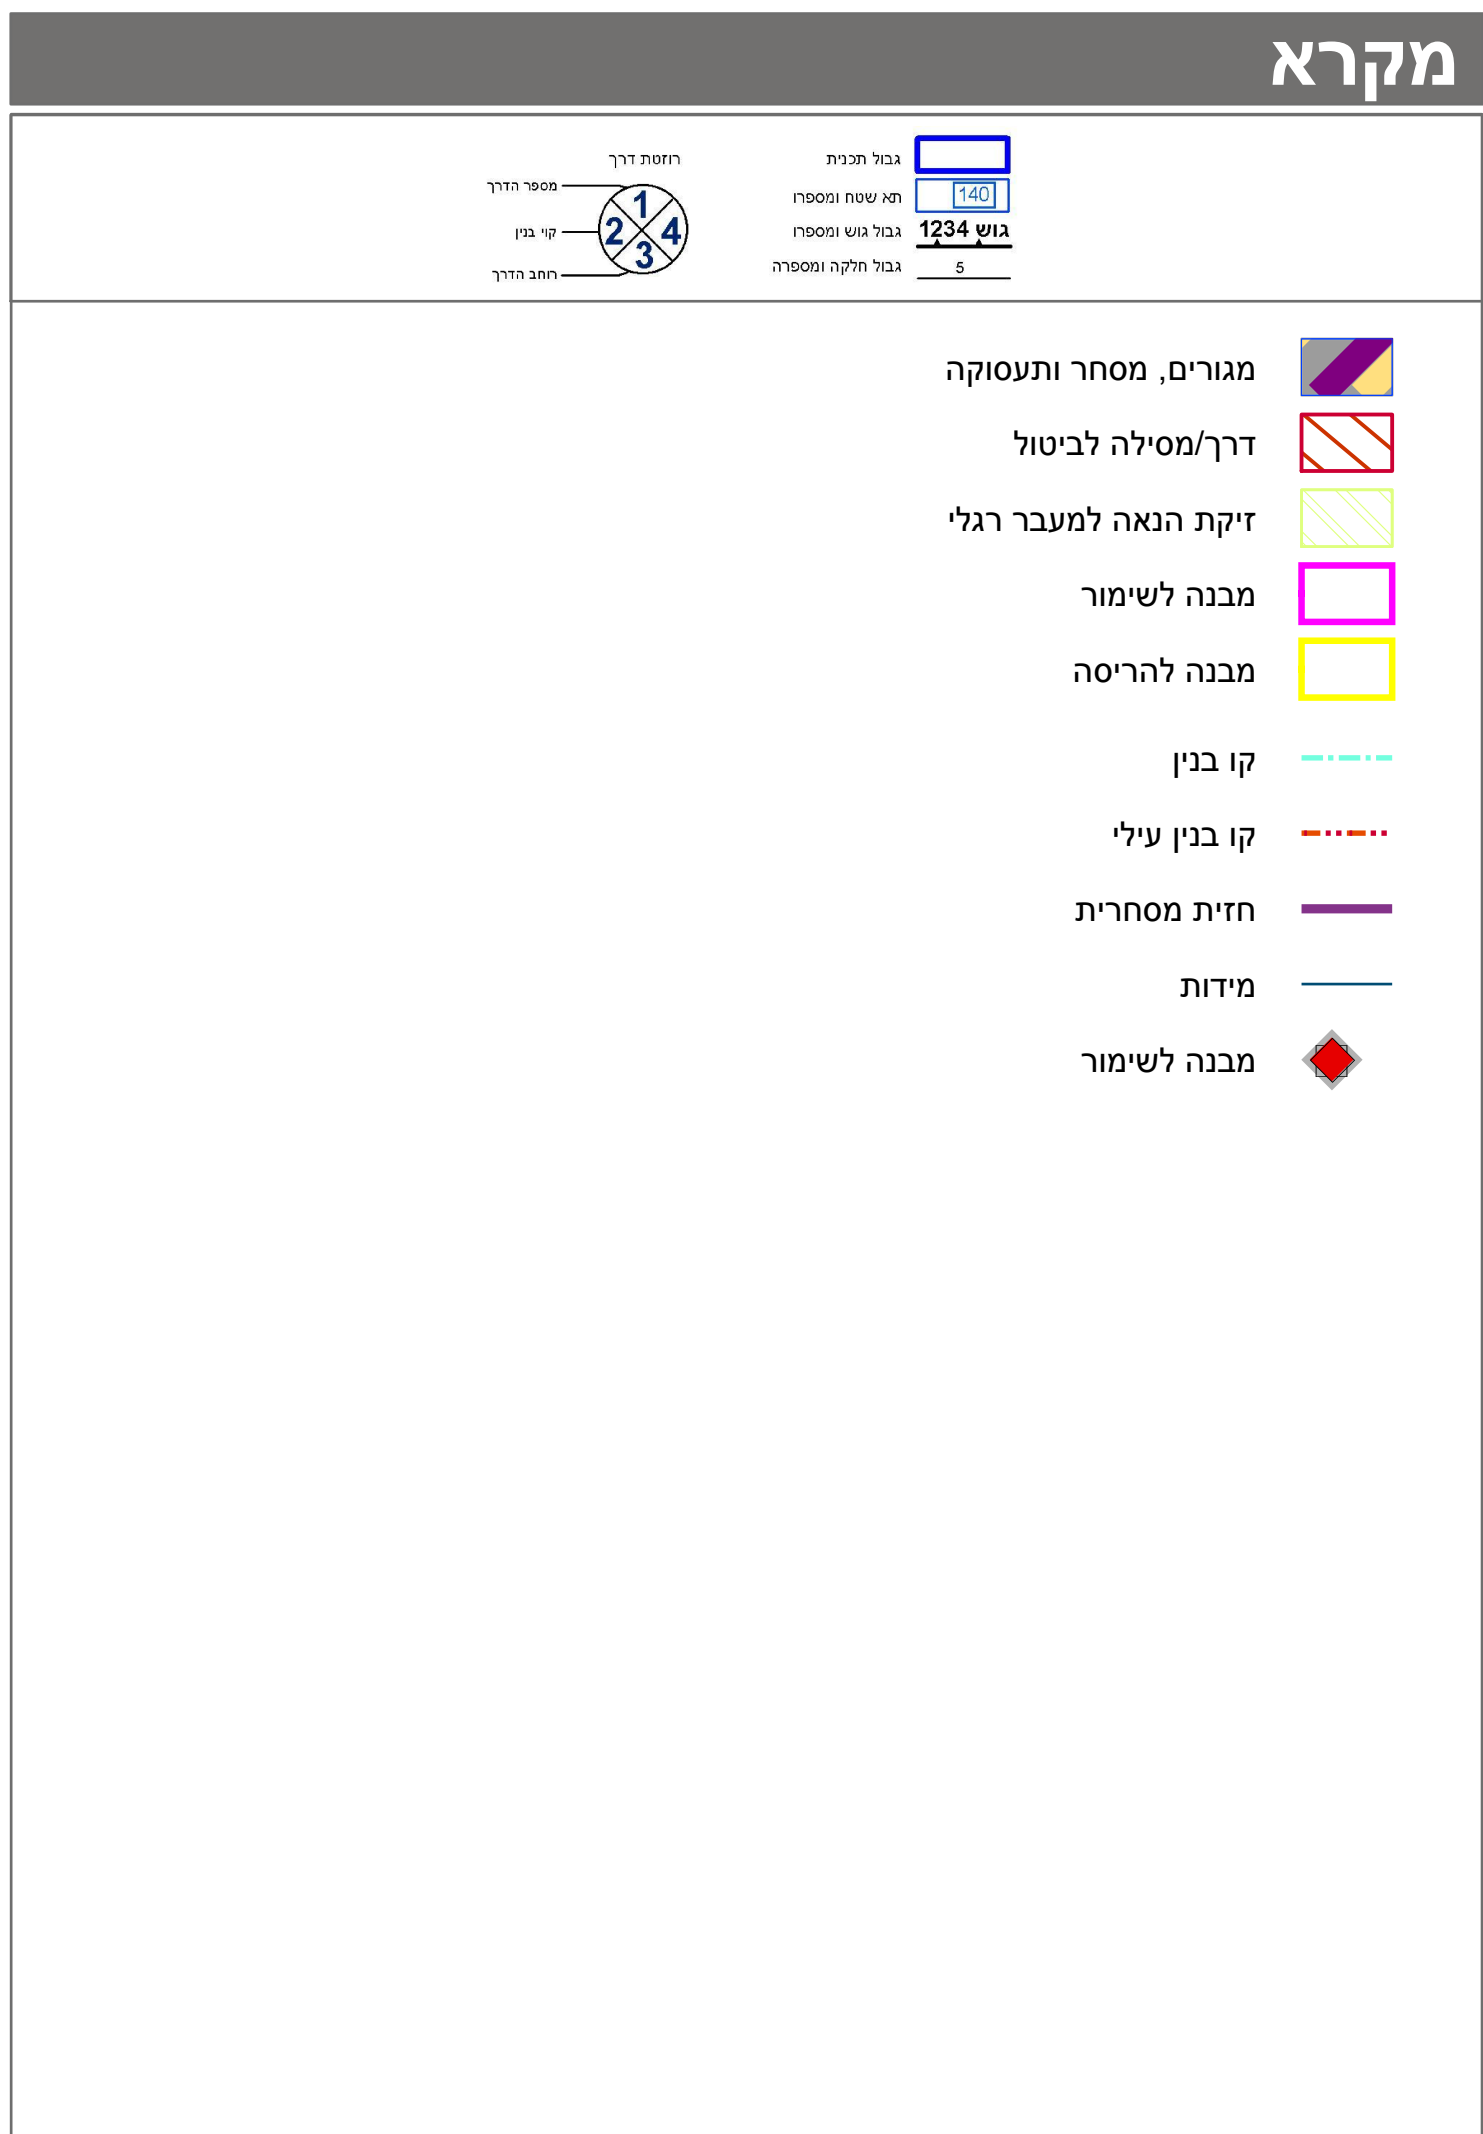


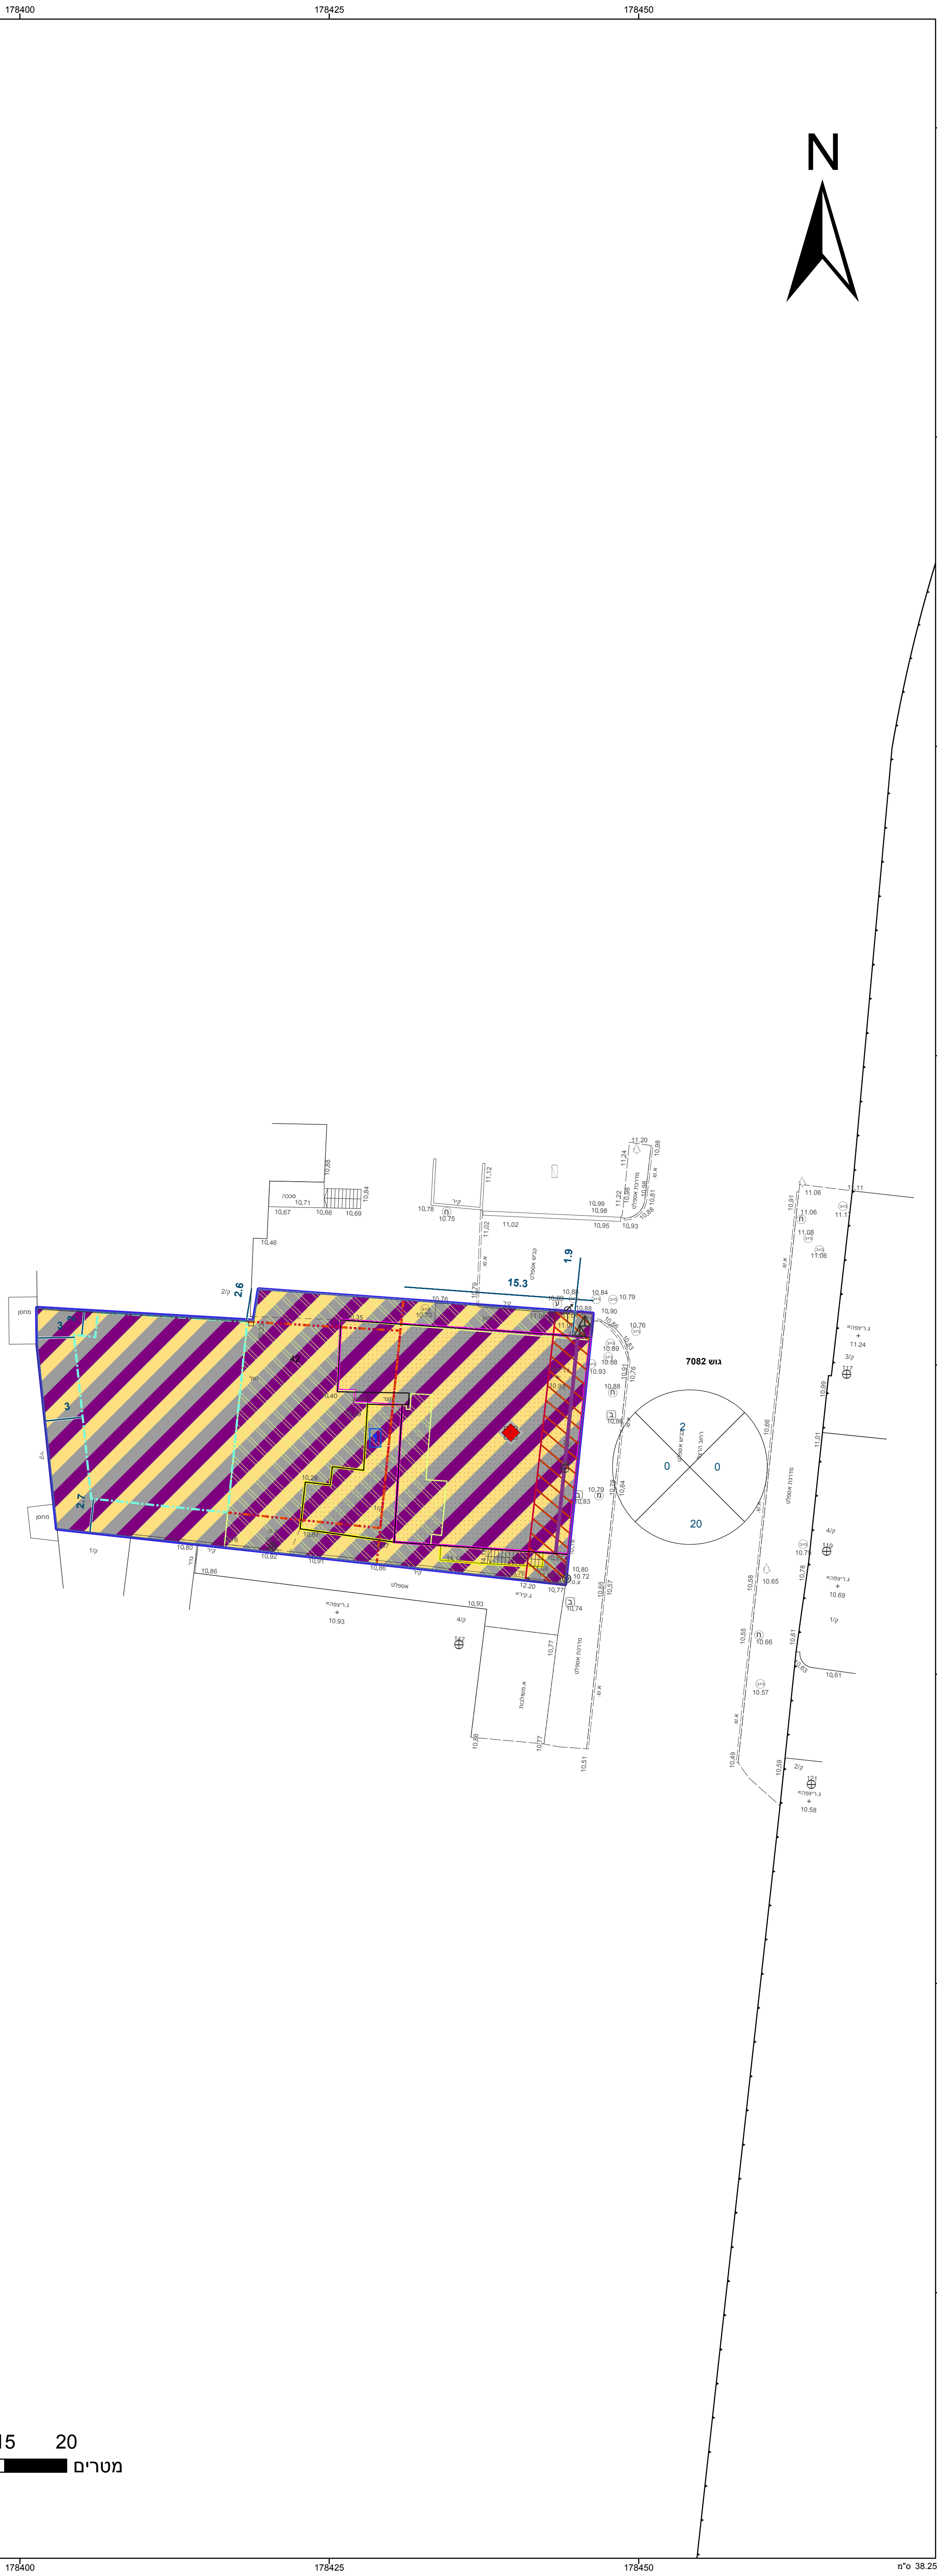

חוק התכנון והבנייה, התשכ"ה - 1965 תכנית מתאר מקומית		
מס' 507-0334797		
בית הבאר הרצל 140 תא/4516		
1	גיליון 1 מתוך	תשריט מצב מוצע
מחוז	תל-אביב	
מרחב תכנון מקומי	תל אביב-יפו	
רשות מקומית	תל אביב-יפו	
ישוב	תל אביב-יפו	
תכנית בסמכות	מחוזית	
איחוד וחלוקה	ללא איחוד וחלוקה	
היתרים או הרשאות	תכנית שמכוחה ניתן להוציא היתרים או הרשאות	
מונה תדפיס התשריט	16	
מועד הפקה	04/10/2017	10:46
שטח התכנית	0.872 דונם	קנה מידה 1:250
אישורים		

חוק התכנון והבניה, התשכ"ה - 1965
משרד האוצר - מחוז חל-אביב
הועדה המחוזית החליטה ביום :
26/09/2017
להפקיד את התכנית
24/05/2018
תאריך
י"ר הועדה המחוזית

שמות*	
מגיש התכנית	תאגיד: חזון הרצל בע"מ
מגיש התכנית	תאגיד: עג סוליד טראסט בע"מ <u>גדעון בר אוריין</u>
עורך ראשי	תאגיד: בר אוריין אדריכלים
יזם	תאגיד: חזון הרצל בע"מ
יזם	תאגיד: עג סוליד טראסט בע"מ

בעלי ענין בקרקע*	
בעלים	תאגיד: חזון הרצל בע"מ
בעלים	תאגיד: עג סוליד טראסט בע"מ

טבלת גושים וחלקות*			
מספר גוש	כל החלק	מספר חלקות בשומות	מספר חלקות בשומות
7082	חלק	42	

* הרשימה המלאה מפורטת בהוראות התכנית / בהודעה שפורסמה בעיתונות וברשומות

הריני מצהיר בזאת כי המפה הטופוגרפית/המצבית המהווה רקע לתכנית זו, נערכה על ידי ביום 29.05.2017, והיא הוכנה לפי הוראות נוהל מבא"ת ובהתאם להוראות החוק ולתקנות המומדים שבתוקף. דיוק הקו הכחול והקדסטר:

קו כחול (בלבד) ברמה אנליטית

שם המודד	מספר רשיון	חתימה	תאריך
ש.חפץ	276		