


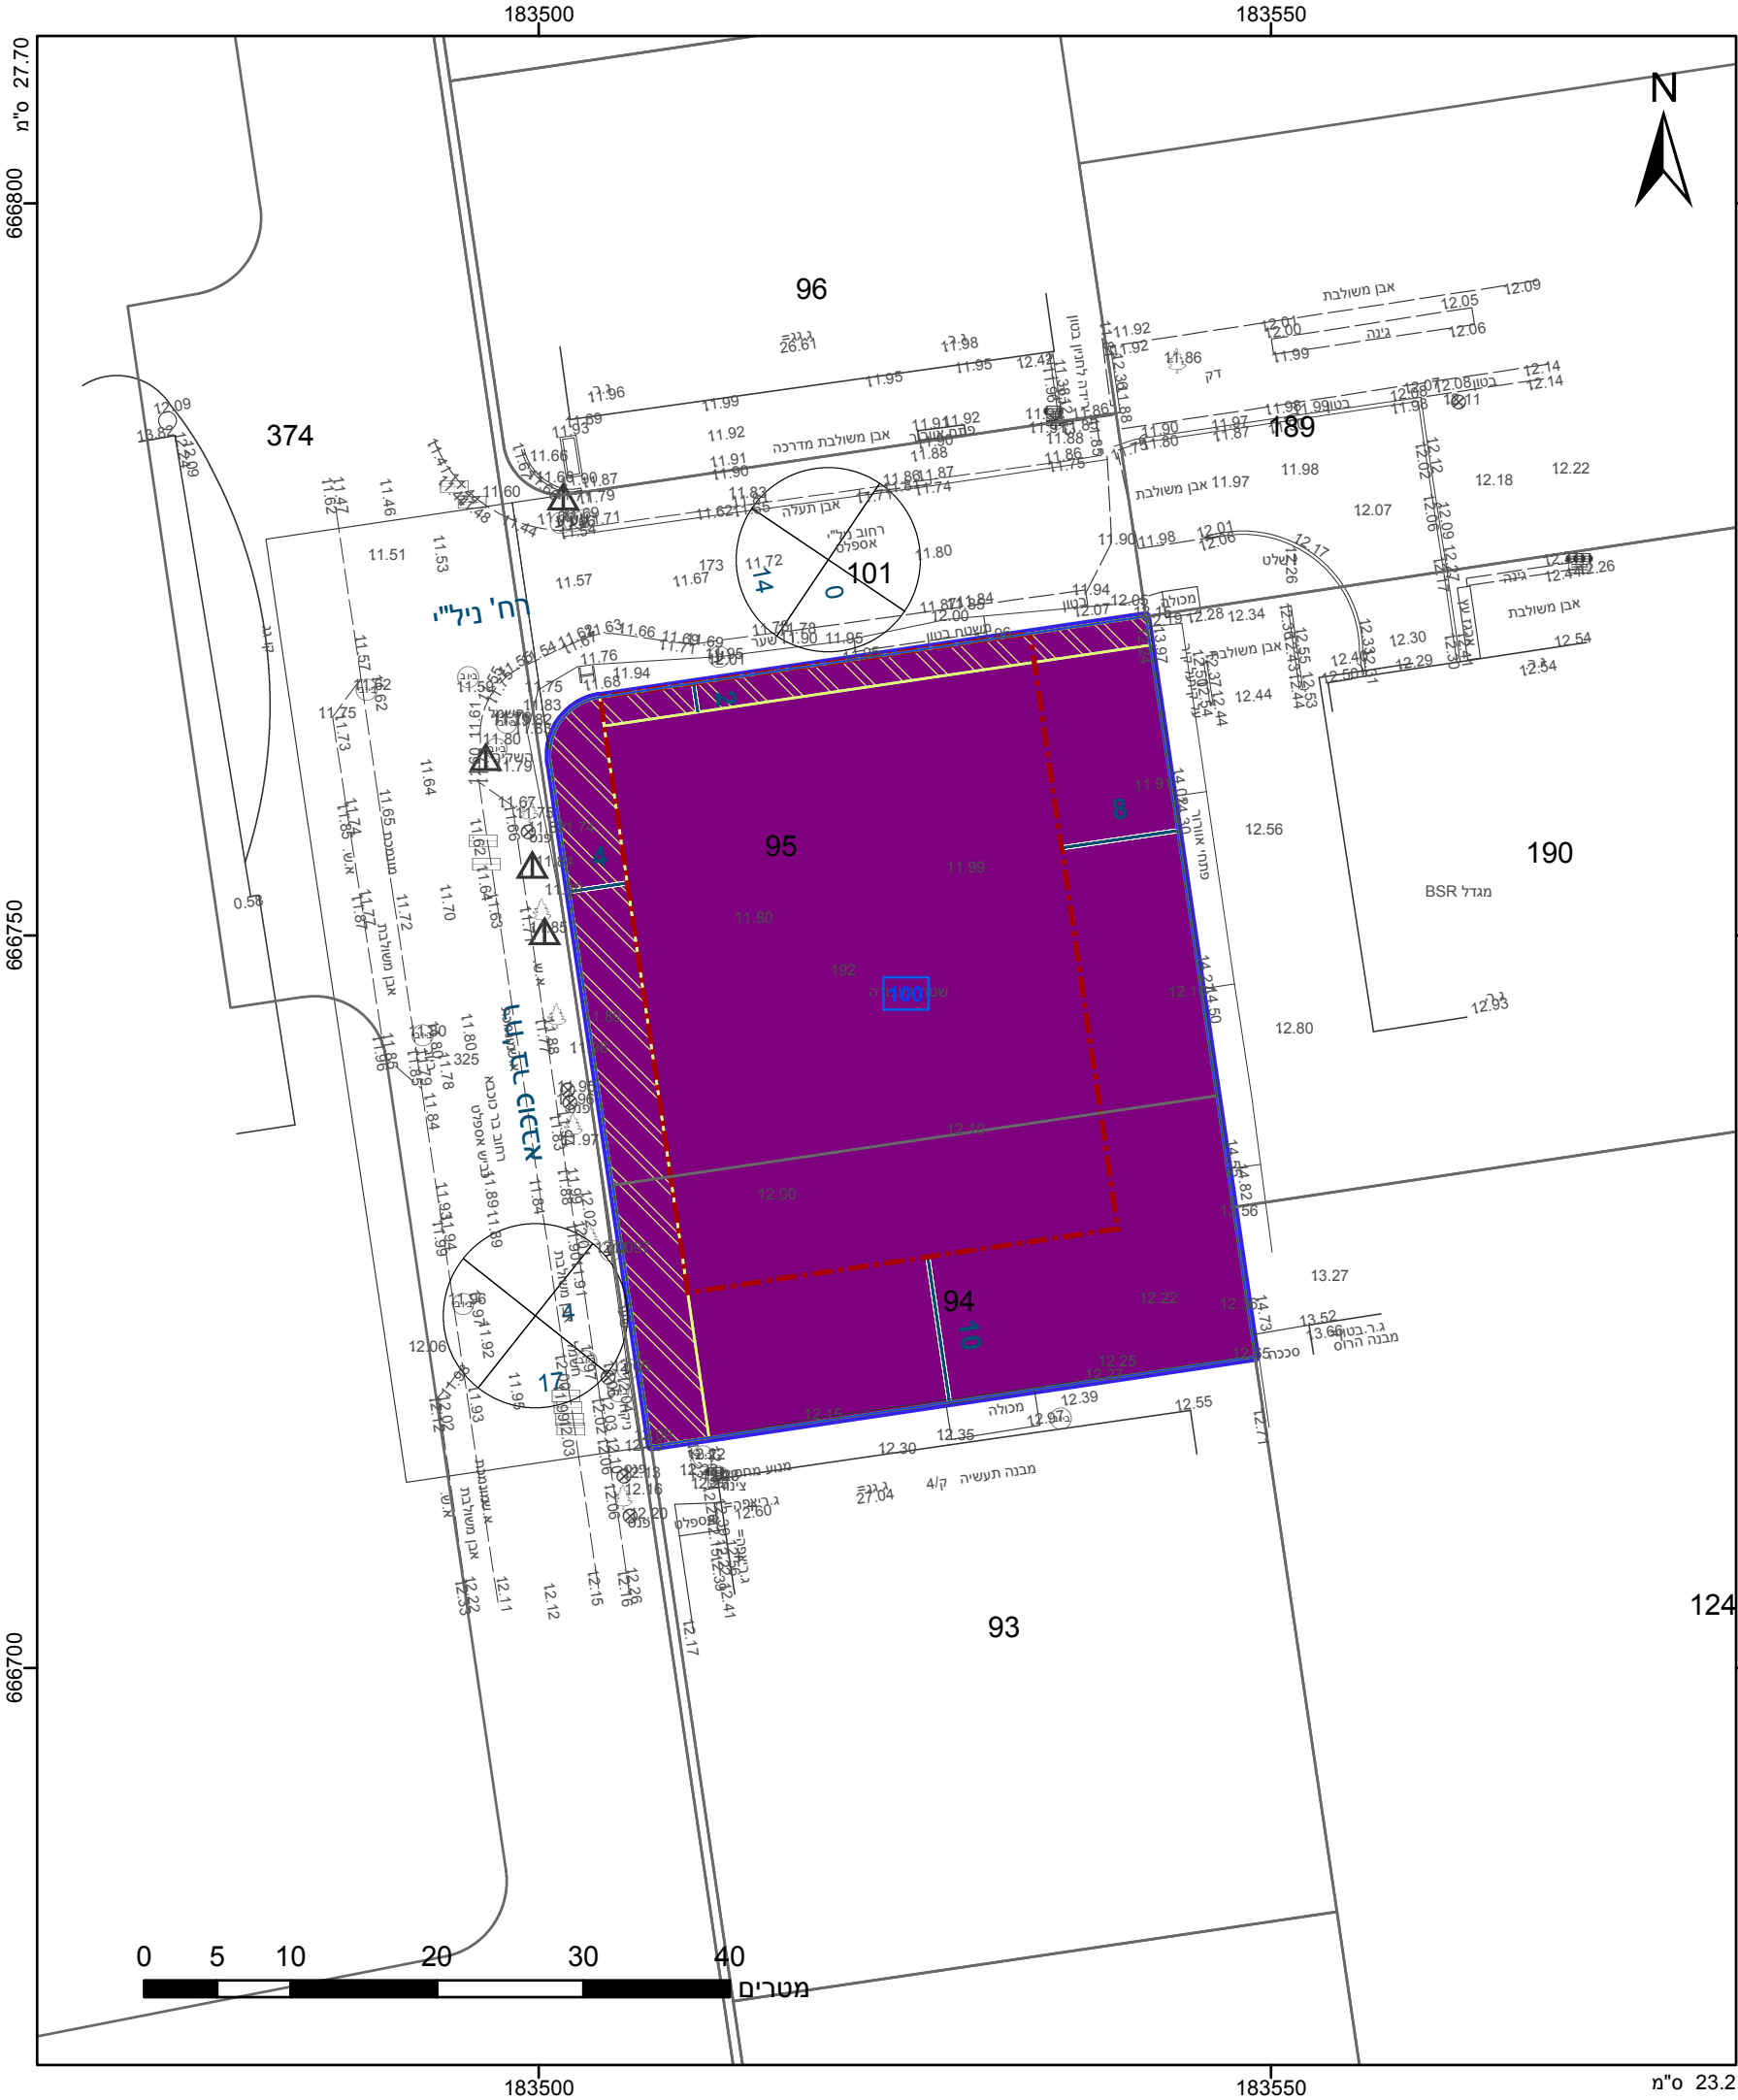

מקרא

גבול התכנית

1234

גוש

גוש ומספרו

גבול חלקה

5

תא שטח ומספרו

1

מספר הדרך

קווי בנין

רחוב הדרך

תעסוקה

זיקת הנאה למעבר רגלי

קו-בנין

מידות

אישורים

הריני מצהיר בזאת כי המפה הטופוגרפית/המצבית המהווה רקע לתכנית זו, נערכה על ידי ביום 8.6.2017 והיא הוכנה לפי הוראות נוהל מבא"ת ובהתאם להוראות החוק ולתקנות המודדים שבתוקף. דיוק הקו הכחול והקדסטר: מדידה אנליטית מלאה ברמת תצ"ר

מאיר ליברמן

שם המודד

497

מספר רשיון

תאריך

חתימה

חוק התכנון והבנייה, התשכ"ה - 1965

תכנית מתאר מקומית

מס' 501-0458828

משרדים ותעסוקה בר כוכבא 12

תשריט מצב מוצע

גיליון 1 מתוך 1

מחוז	תל-אביב
מרחב תכנון מקומי	בני ברק
רשות מקומית	
ישוב	
תכנית בסמכות	מחוזית
איחוד וחלוקה	ללא איחוד וחלוקה
היתרים או הרשאות	תכנית שמכוחה ניתן להוציא היתרים או הרשאות
מונה תדפיס התשריט	20
מועד הפקדה	13/09/2018
שטח התכנית	2.145 דונם
קנה מידה	1:500

שמות*

גיא גבע	תאגיד: גאיה - גבע אחזקות ייזום והנדסה בע"מ
נציג שם	תאגיד: ל.ד.ו. נכסים בע"מ
נציג שם	תאגיד: ש.י. גוברין ייעוץ והשקעות בע"מ
נציג שם	תאגיד: תדהר ייזום הרצליה בע"מ
עורך ראשי	משה צור
	תאגיד: משה צור אדריכלים בוני ערים

טבלת גושים וחלקות*

מספר גוש	חלק/כל הגוש	מספרי חלקות בשלמותן	מספרי חלקות בחלקיותן
6196	חלק	94-95	

תרשים התמצאות 1:3000

הרשימה המלאה מפורטת בהוראות התכנית / בהודעה שפורסמה בעיתונות וברשומות

שנת צילום אוויר: 2015

גרסת מערכת 12.2015