
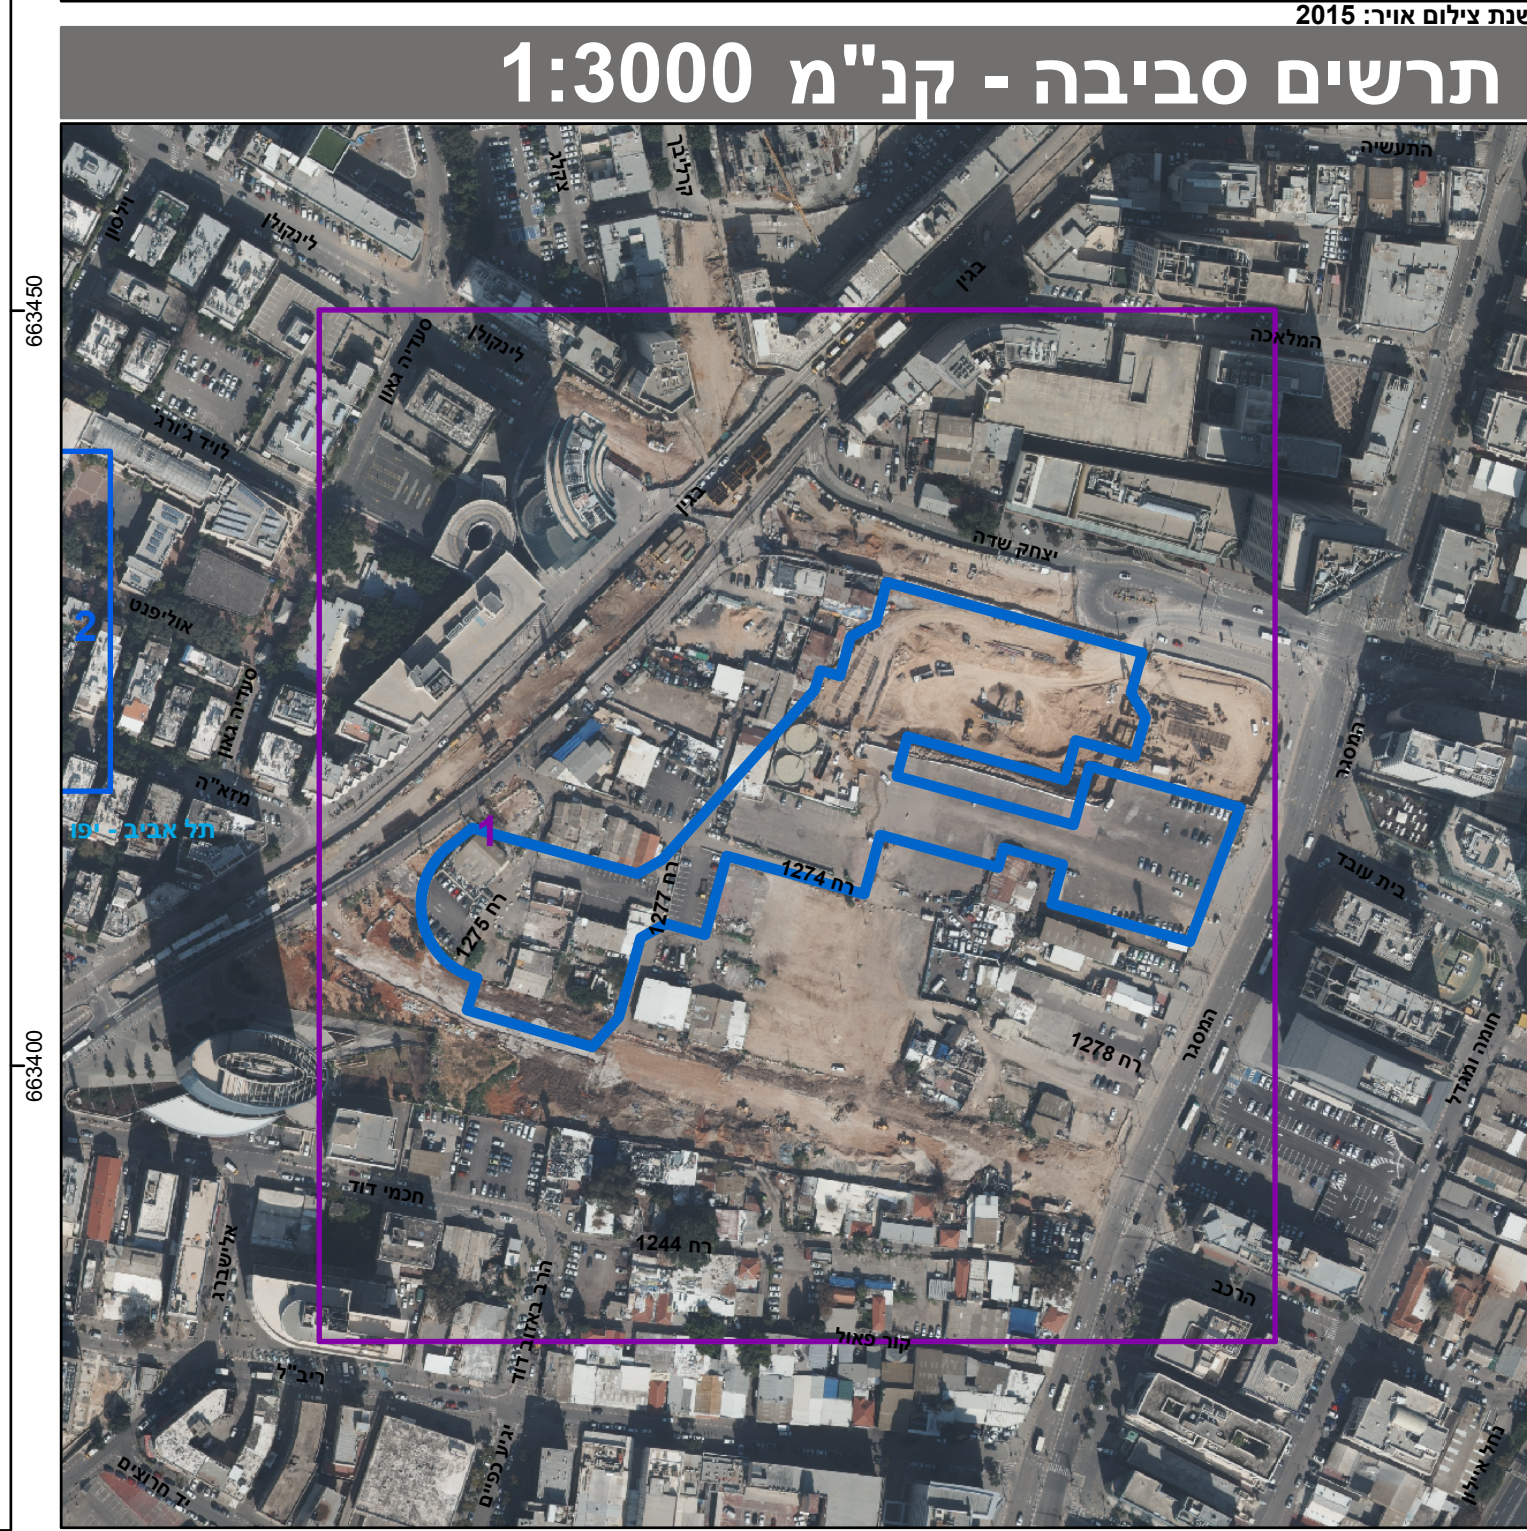


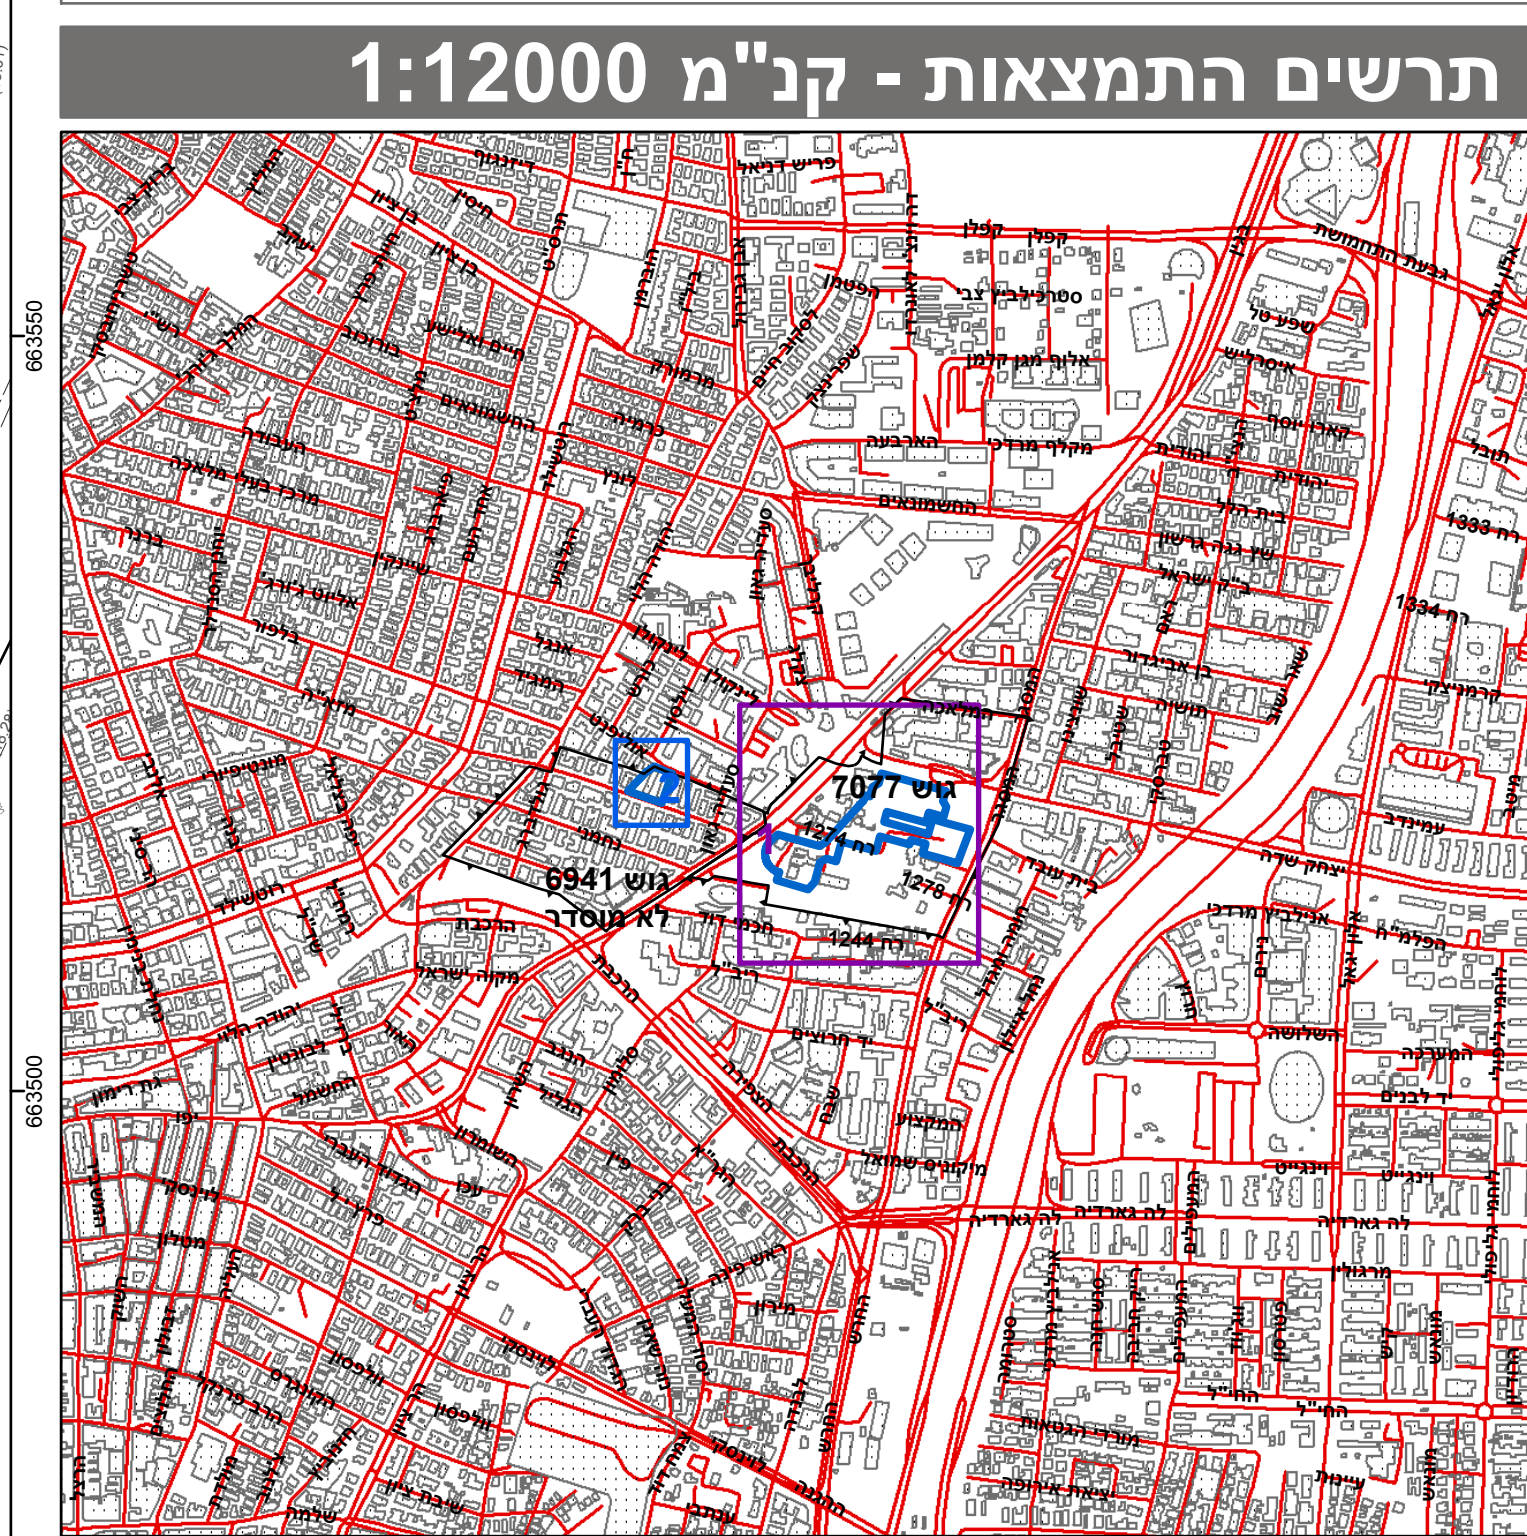

חוק התכנון והבנייה, התשכ"ה - 1965	
תכנית מפורטת	
מס' 507-0415315	
מתחם יצחק שדה - מזא"ה תא/4555	
2	גיליון 1 מתוך
תשריט מצב מוצע	
תחוז	תל-אביב
מרחב תכנון מקומי	תל אביב-יפו
רשות מקומית	תל אביב-יפו
ישוב	תל אביב-יפו
תכנית בסמכות	מחוזית
איחוד וחלוקה	איחוד וא/או חלוקה בהסמכת כלל העולים בכל תחום התכנית/בחלקי מתחום התכנית
היתרים או הרשאות	תכנית שמכחה ניתן להוציא היתרים או הרשאות
מונה תדפיס התשריט	30
מועד הפקה	13/09/2018
שטח התכנית	23.817 דונם קנה מידה 1:500
אישורים	

חוק התכנון והבניה, התשכ"ה - 1965
משרד האוצר - מחוז חלוצי
התועדה המחוזית החליטה ביום :
28/05/2018
להפקיד את התכנית
02/10/2018
תאריך י"ר התועדה המחוזית

שמות*	
מגיש התכנית	האגיד: אומניט בע"מ
מגיש התכנית	האגיד: מעונות עובדים במזא"ה
עורך ראשי	האגיד: קליזר אדריכלים ומתכנני ערים
יזם	האגיד: אומניט בע"מ
יזם	האגיד: בנייני חבינשטיין בע"מ
יזם	האגיד: מעונות עובדים במזא"ה

בעלי עיני בקרקע*	
בבעלות רשות מקומית	תאגיד: עיריית תל אביב יפו
בעלים	תאגיד: אומניט בע"מ
בעלים	תאגיד: מעונות עובדים במזח"ה
בעלים	תאגיד: בניין הובנשטיין בע"מ
בעלים	גד שפסלס טרייסטר - שפסלס, חברת עורכי דין

טבלת גושים וחלקות *			
מספר גוש	כל הגוש	מספרי חלקות בשלמותן	מספרי חלקות בחלקיותן
6941	חלק	42	
7077	חלק	45-46, 50, 53	60

[illegible]