


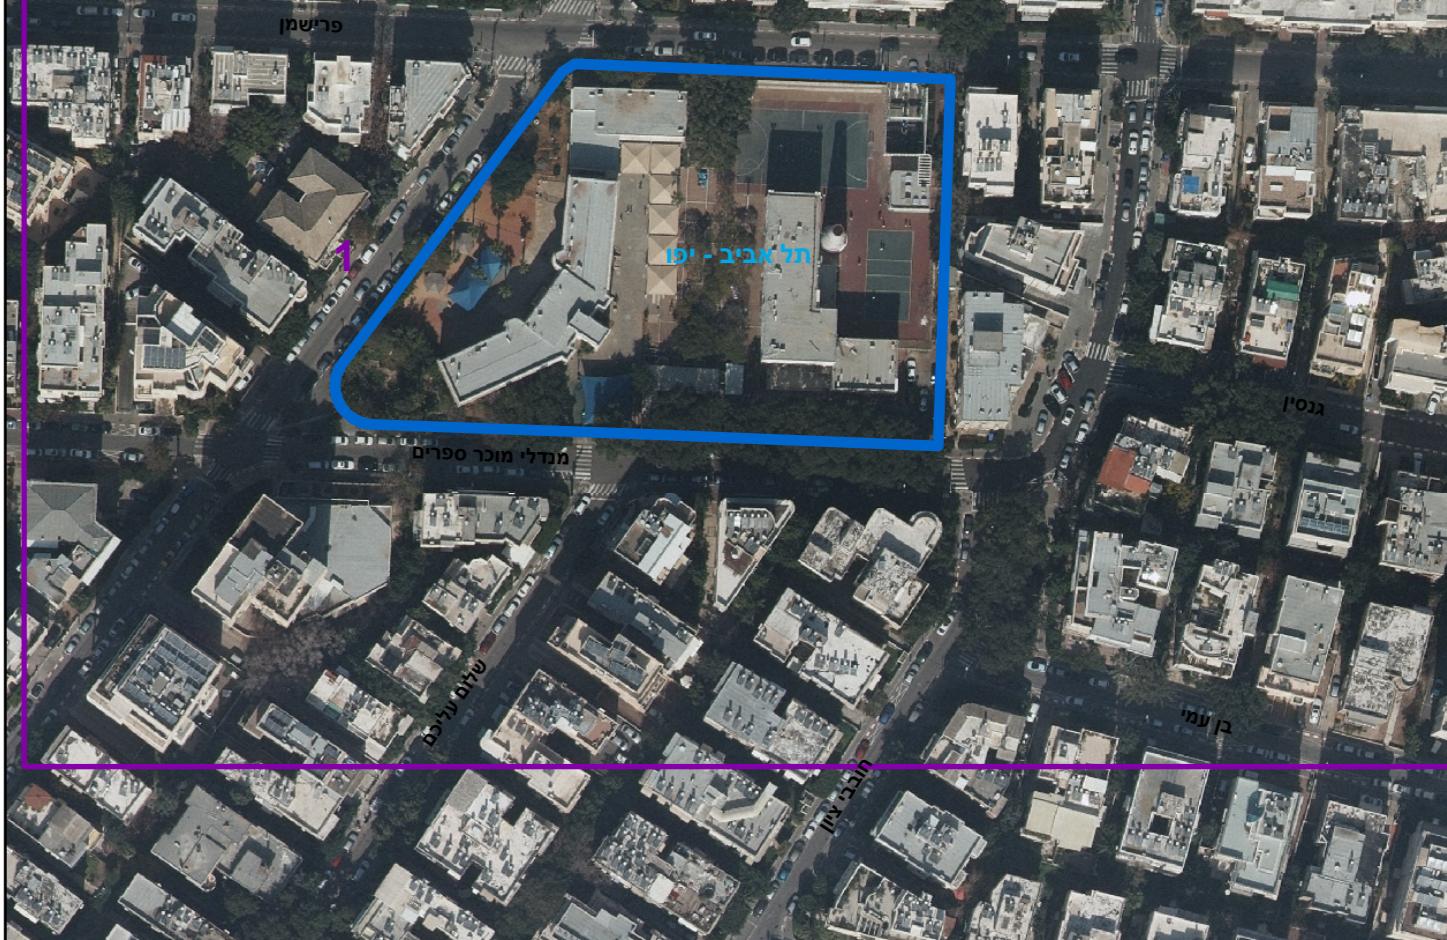

תיק התכנון והבנייה, התשכ"ה - 1965																															
תכנית מפורטת																															
<b>מספר תיק: 507-0635813</b>																															
<b>תא/מק/4785 ניוד זכויות מביה"ס "תל נורדאו" לבן אביגדור 12-14</b>																															
<b>תשritis מצב מוצע</b> <table border="1" style="width: 100%; border-collapse: collapse;"> <tr> <td style="width: 10%;">1</td> <td style="width: 90%;">גילין 1 מtower</td> </tr> <tr> <td colspan="2"><b>מחוז תל-אביב</b></td> </tr> <tr> <td colspan="2"><b>רחוב תכנון מקומי תל אביב-יפו</b></td> </tr> <tr> <td colspan="2"><b>תל אביב-יפו רשות מקומית</b></td> </tr> <tr> <td colspan="2"><b>תל אביב-יפו יישוב</b></td> </tr> <tr> <td colspan="2"><b>תכנית בסמכות מקומית איחוד וחלוקת</b></td> </tr> <tr> <td colspan="2">תכנית שמכוחה ניתן להוציא היתרים או הרשותות <b>היתרים או הרשותות</b></td> </tr> <tr> <td colspan="2"><b>מספר תדף התשריט 19</b></td> </tr> <tr> <td colspan="2"><b>מועד הפקה 01/11/2018</b></td> </tr> <tr> <td style="text-align: center;"><b>1:250</b></td> <td style="text-align: center;"><b>קנה מידה 8.663 דונם</b></td> </tr> <tr> <td colspan="2"><b>אישורים</b></td> </tr> </table>		1	גילין 1 מtower	<b>מחוז תל-אביב</b>		<b>רחוב תכנון מקומי תל אביב-יפו</b>		<b>תל אביב-יפו רשות מקומית</b>		<b>תל אביב-יפו יישוב</b>		<b>תכנית בסמכות מקומית איחוד וחלוקת</b>		תכנית שמכוחה ניתן להוציא היתרים או הרשותות <b>היתרים או הרשותות</b>		<b>מספר תדף התשריט 19</b>		<b>מועד הפקה 01/11/2018</b>		<b>1:250</b>	<b>קנה מידה 8.663 דונם</b>	<b>אישורים</b>									
1	גילין 1 מtower																														
<b>מחוז תל-אביב</b>																															
<b>רחוב תכנון מקומי תל אביב-יפו</b>																															
<b>תל אביב-יפו רשות מקומית</b>																															
<b>תל אביב-יפו יישוב</b>																															
<b>תכנית בסמכות מקומית איחוד וחלוקת</b>																															
תכנית שמכוחה ניתן להוציא היתרים או הרשותות <b>היתרים או הרשותות</b>																															
<b>מספר תדף התשריט 19</b>																															
<b>מועד הפקה 01/11/2018</b>																															
<b>1:250</b>	<b>קנה מידה 8.663 דונם</b>																														
<b>אישורים</b>																															
<b>מקרה מפת מדידה</b> <table border="1" style="width: 100%; border-collapse: collapse;"> <tr> <td style="width: 10%;">שוחות ביקורת כלכליות</td> <td style="width: 90%;">מקרה</td> </tr> <tr> <td>עמוד כללי</td> <td>מבנה</td> </tr> <tr> <td>ארדו כללי</td> <td>צירופי סכחה חסומה</td> </tr> <tr> <td>עמוד תאורה</td> <td>ASFALT</td> </tr> <tr> <td>עמוד תקשורת</td> <td>אבו שפה</td> </tr> <tr> <td>ע. חשמל ע"ש</td> <td>דרך עפר</td> </tr> <tr> <td>ע. חשמל בטון</td> <td>גדר תיל ו רשת</td> </tr> <tr> <td>ע. חשמל תעלה</td> <td>גדר אבן וקירות אבן אדריכלי בטון</td> </tr> <tr> <td>ע. חשמל, דווית</td> <td>שפט ואדי</td> </tr> <tr> <td>שוחות צבב מים</td> <td>מדרון עליון שרטוע טבעי</td> </tr> <tr> <td>שוחות ביוב</td> <td>ע"ש</td> </tr> <tr> <td>שוחות ניקוז</td> <td>נקודות אובה אופייניות</td> </tr> <tr> <td>קוב תקשורת</td> <td>קו אובה מנשי 0.5 מ"מ 1.0 מ"מ</td> </tr> <tr> <td></td> <td>קו אובה ראשי 2.5, 5.0, 10 מ"מ</td> </tr> <tr> <td></td> <td>קב אובה רגליים 123</td> </tr> </table>		שוחות ביקורת כלכליות	מקרה	עמוד כללי	מבנה	ארדו כללי	צירופי סכחה חסומה	עמוד תאורה	ASFALT	עמוד תקשורת	אבו שפה	ע. חשמל ע"ש	דרך עפר	ע. חשמל בטון	גדר תיל ו רשת	ע. חשמל תעלה	גדר אבן וקירות אבן אדריכלי בטון	ע. חשמל, דווית	שפט ואדי	שוחות צבב מים	מדרון עליון שרטוע טבעי	שוחות ביוב	ע"ש	שוחות ניקוז	נקודות אובה אופייניות	קוב תקשורת	קו אובה מנשי 0.5 מ"מ 1.0 מ"מ		קו אובה ראשי 2.5, 5.0, 10 מ"מ		קב אובה רגליים 123
שוחות ביקורת כלכליות	מקרה																														
עמוד כללי	מבנה																														
ארדו כללי	צירופי סכחה חסומה																														
עמוד תאורה	ASFALT																														
עמוד תקשורת	אבו שפה																														
ע. חשמל ע"ש	דרך עפר																														
ע. חשמל בטון	גדר תיל ו רשת																														
ע. חשמל תעלה	גדר אבן וקירות אבן אדריכלי בטון																														
ע. חשמל, דווית	שפט ואדי																														
שוחות צבב מים	מדרון עליון שרטוע טבעי																														
שוחות ביוב	ע"ש																														
שוחות ניקוז	נקודות אובה אופייניות																														
קוב תקשורת	קו אובה מנשי 0.5 מ"מ 1.0 מ"מ																														
	קו אובה ראשי 2.5, 5.0, 10 מ"מ																														
	קב אובה רגליים 123																														
<b>תרשים הตำแหนות - קנ"מ 1:9500</b>  <p>שנת צילום אויר: 2015</p>																															
<b>תרשים סביבה - קנ"מ 1:1500</b> 																															
<b>טבלת גושים וחלוקת*</b> <table border="1" style="width: 100%; border-collapse: collapse;"> <thead> <tr> <th style="width: 10%;">מספר גוש</th> <th style="width: 10%;">כל הגוש</th> <th style="width: 10%;">מספר חלקות בחלוקת בחלקוין</th> <th style="width: 10%;">מספר חלקות בשולמותן</th> </tr> </thead> <tbody> <tr> <td>35-36</td> <td>6906</td> <td>חלק</td> <td>7107</td> </tr> <tr> <td>270</td> <td>7107</td> <td>חלק</td> <td></td> </tr> </tbody> </table>		מספר גוש	כל הגוש	מספר חלקות בחלוקת בחלקוין	מספר חלקות בשולמותן	35-36	6906	חלק	7107	270	7107	חלק																			
מספר גוש	כל הגוש	מספר חלקות בחלוקת בחלקוין	מספר חלקות בשולמותן																												
35-36	6906	חלק	7107																												
270	7107	חלק																													
<p style="text-align: right;">*רשימה המלאה מפורטת בהוראות התכנית / בהזדהה שפורסמה בעיתונות וברשותות הריני מצהיר בזאת כי המפה הטופוגרפית/המצביות המהווה רקע לתכנית זו, נערכה על ידי <b>בנטוב פ.מ.א. 05.11.2018</b> הוכנה לפי הוראות נתול מבא"ת ובהתאם להוראות החוק ולתקנות המודדים שבתקוף. דיקוק הנק הכלול והקדוטה.</p> <p style="text-align: right;">מדידה אנלטית מלאה ברמתת <b>תצל"ר</b></p>																															
שם המודד	מספר רישון	חתימה	תאריך	ראובן לאופר.טפפה 574/945																											