

חוק התכנון והבנייה, התשכ"ה - 1965

תכנית מפורטת

מס' 504-0474536

מתחם גב ים הרצליה-
תוספת זכויות בניה -
הר/2385

תשריט מצב מוצע		גיליון 1 מתוך 1	1
מחוז	תל-אביב		
מרחב תכנון מקומי	הרצליה		
רשות מקומית	הרצליה		
ישוב	הרצליה		
תכנית בסמכות	מחוזית		
איחוד וחלוקה	ללא איחוד וחלוקה		
היתרים או הרשאות	תכנית שמכחה ניתן להוציא היתרים או הרשאות		
מונה תדפיס התשריט	17		
מועד הפקה	13/01/2019	13:08	
שטח התכנית	20.297 דונם	קנה מידה	1:500
שמות*			
יזם		תאגיד: חברת גב ים לקרקעות בע"מ	

בעלי עניין בקרקע*

אישורים בתכנית מס' 504-0474536

חוק התכנון והבניה, התשכ"ה - 1965
משרד האוצר - מחוז תל-אביב
הועדה המחוזית החליטה ביום :
22/01/2018
להפקיד את התכנית
06/02/2019
תאריך יו"ר הועדה המחוזית

טבלת גושים וחלקות*

מספר גוש	כל הגוש/חלק	מספרי חלקות בשלימותן	מספרי חלקות בחלקיתן
6592	חלק		57.73

*הרשימה המלאה מפורטת בהוראות התכנית / בהודעה שפורסמה בעיתונות וברשומות
הריני מצהיר בזאת כי המפה הטופוגרפית/המצבית/המהווה רקע לתכנית זו, נערכה
על ידי ביום 27.10.2016 והיא הוכנה לפי הוראות נוהל מבא"ת ובהתאם להוראות החוק
ולתקנות המודדים שבתוקף. דיוק הקו הכחול והקדסטר:
מדידה אנליטית מלאה ברמת תצ"ר
נתן שלינגר
1234
שם המודד מספר רשיון חתימה תאריך

מקרא

- צבע תכנית

1234

גוש 6592

גב הרצליה ומספרו

רשתות דרך

24

אזור הידור

אזור הידור
- תעסוקה

הנחיות מיוחדות


זיקת הנאה למעבר רגלי

קו-בנין

חזית מסחרית

מידות

תרשים התמצאות - קנ"מ 1:12000

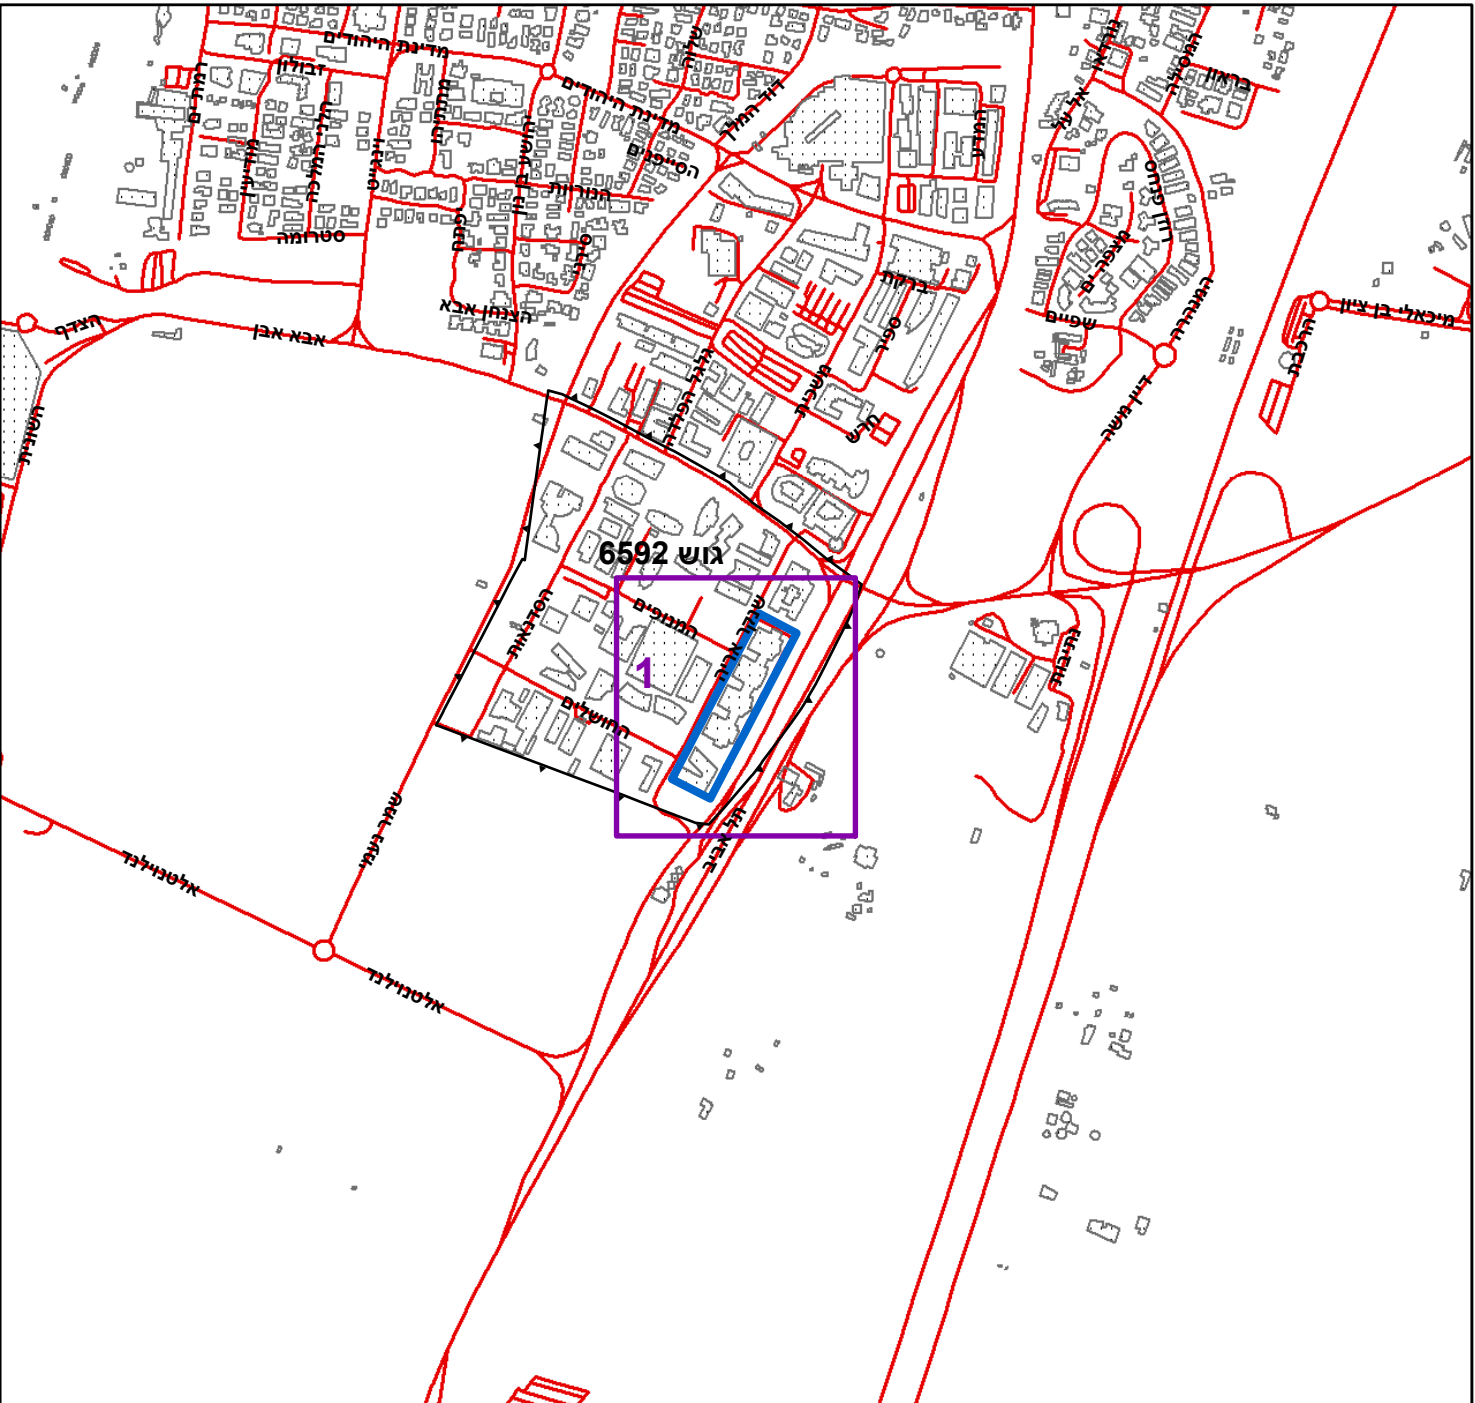

תרשים סביבה - קנ"מ 1:3000

