


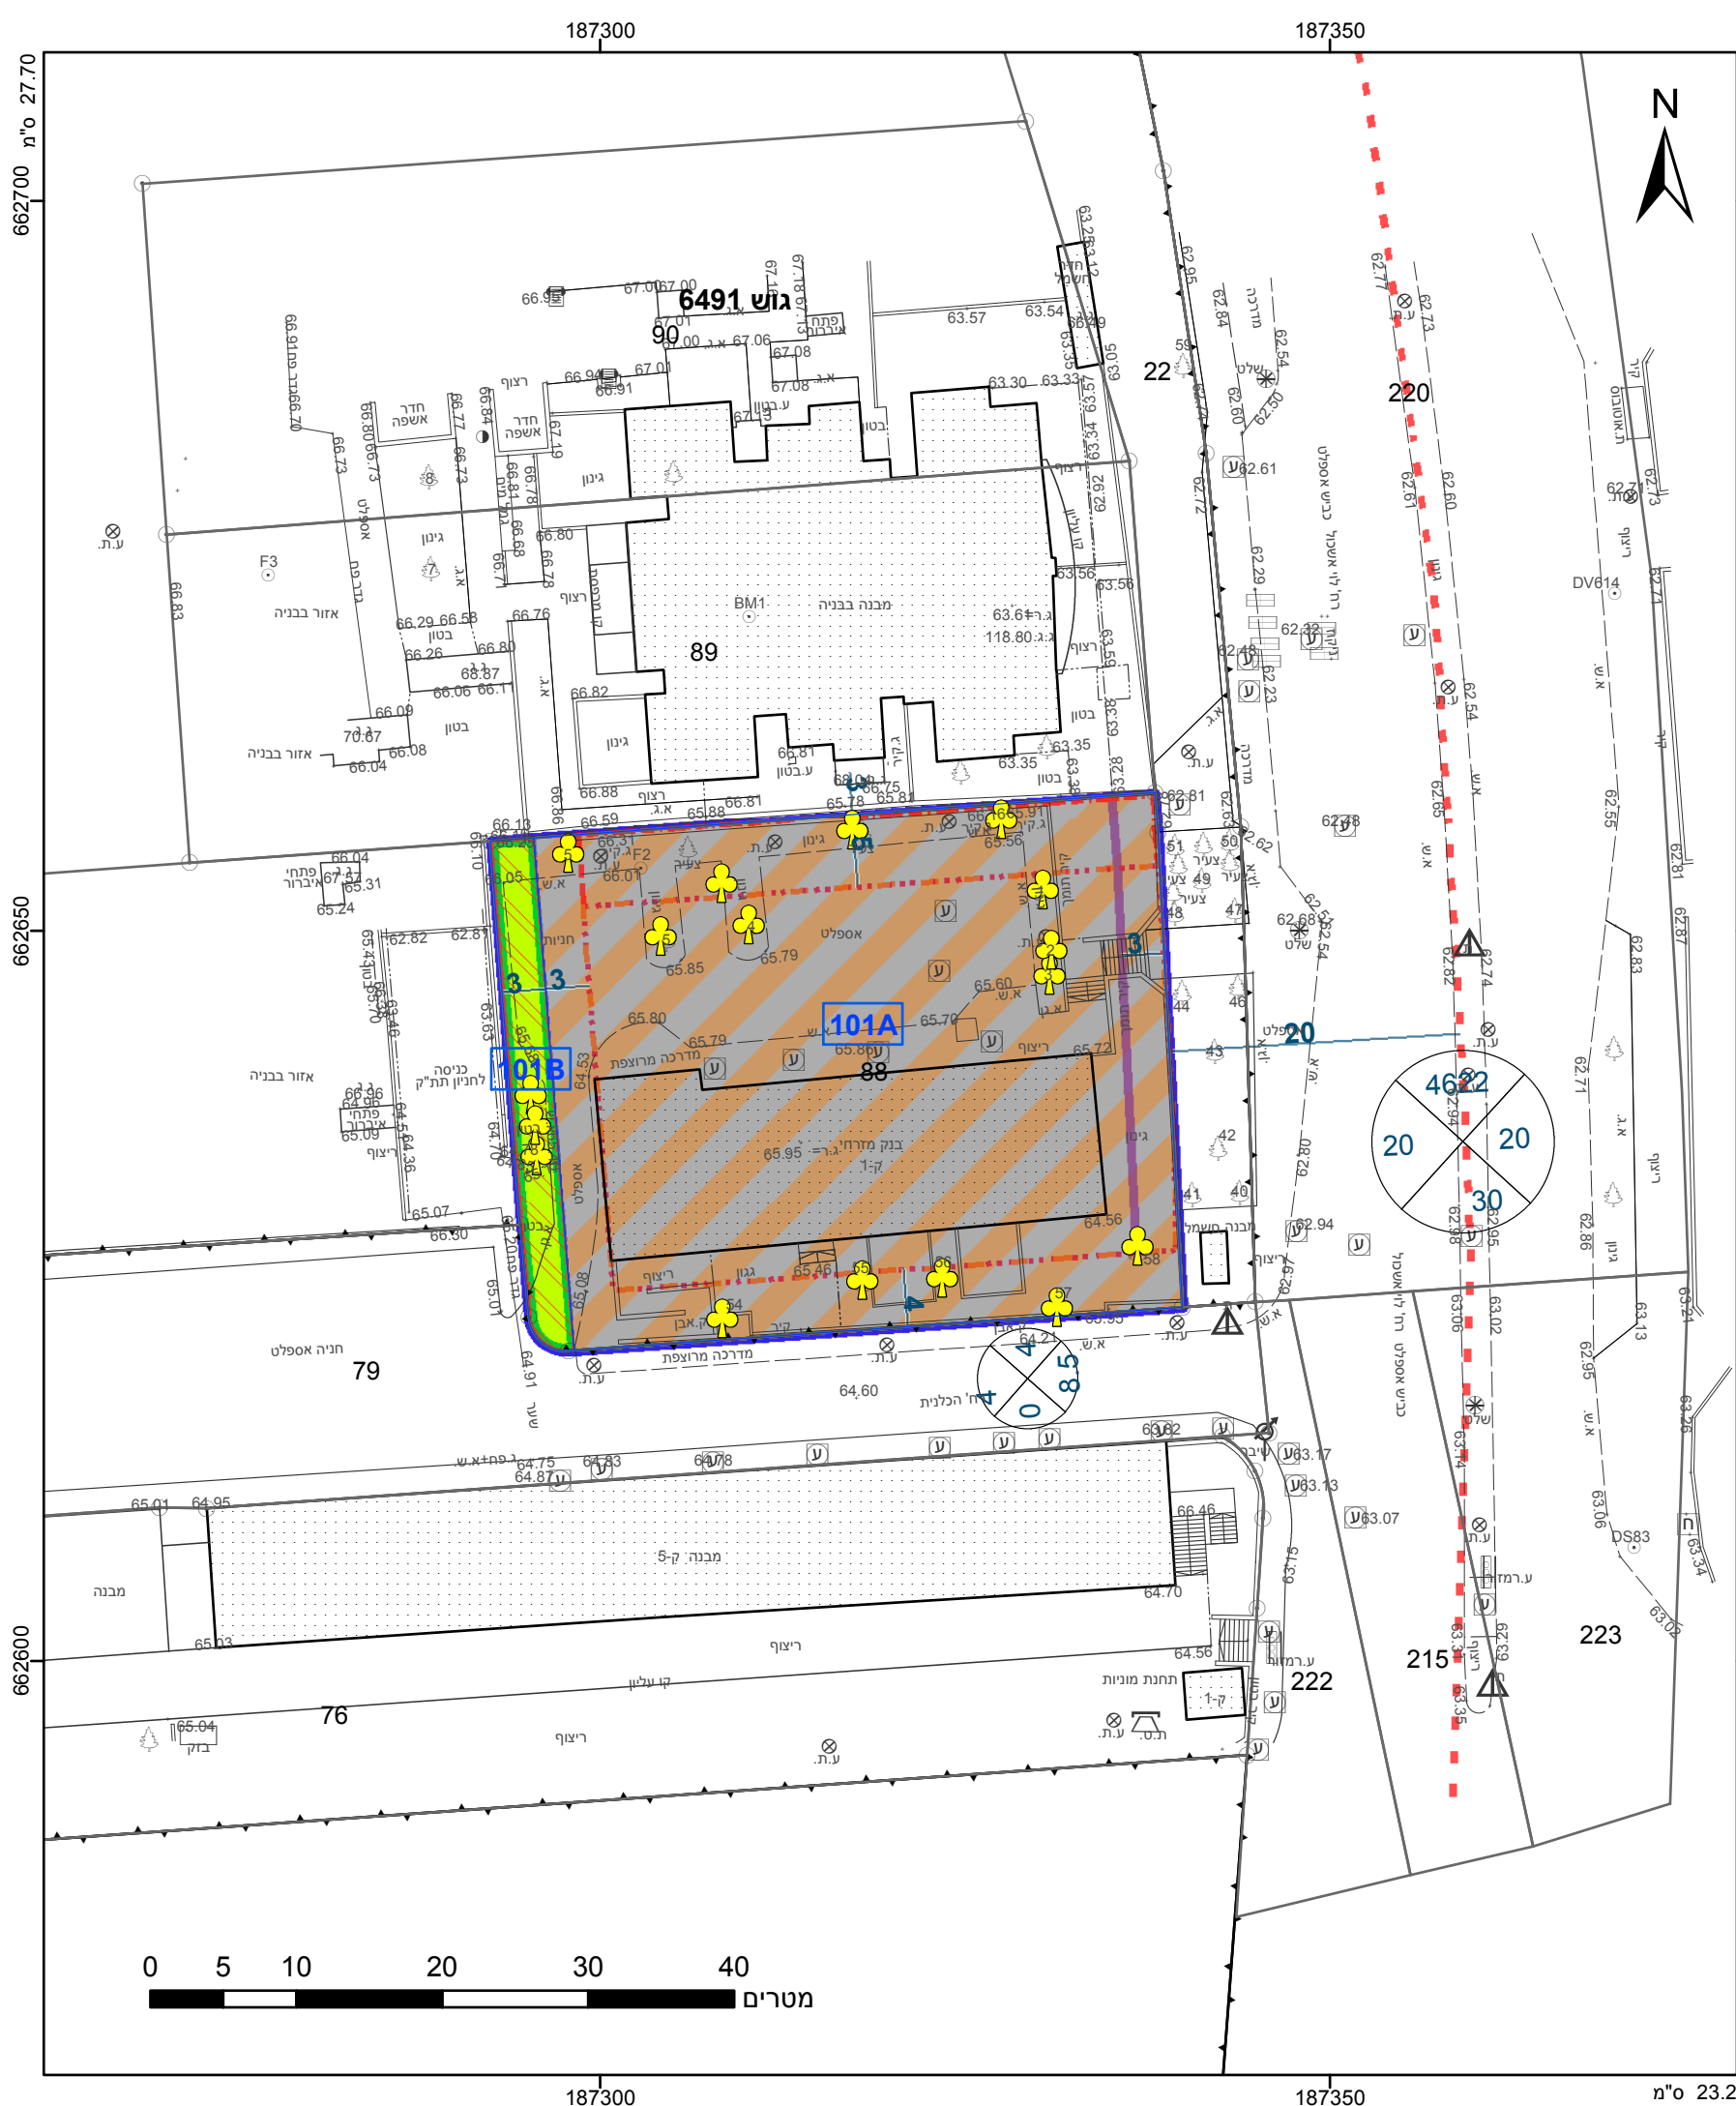

מקרא

גבול התכנית

גוש 1234

גבול גוש ומספרו

5

תא שטח ומספרו

1

מספר הדרך

קווי בנין

רחוב הדרך

שטח פרטי פתוח

מסחר ומבנים ומוסדות צבור

זיקת-הנאה למעבר רגלי

קו בנין עילי

קו בנין תחתית/תת קרקעי

חזית מסחרית

ציר

מידות

עץ/עצים לעקירה

אישורים בתכנית מס' 508-0446385

הריני מצהיר בזאת כי המפה הטופוגרפית/המצבית המהווה רקע לתכנית זו, לעדכון תאריך תכנית זו, והיא הוכנה לפי הוראות נוהל מבא"ת ובהתאם להוראות החוק ולתקנות המודדים שבתוקף. דיוק הקו הכחול המסומן: קו כחול (בלבד) ברמה אנליטית

780

מספר רישיון

תאריך

23/07/2018

עיריית פינקס

שם המודד

חתימה

חוק התכנון והבנייה, התשכ"ה - 1965	
תכנית מתאר מקומית	
מס' 508-0446385	
בנק מזרחי - מתחם הרוגי מלכות בבל	
תשריט מצב מוצע	
גיליון 1 מתוך 1	
מחוז	תל-אביב
מרחב תכנון מקומי	קרית אונו
רשות מקומית	קרית אונו
ישוב	קרית אונו
תכנית בסמכות	מחוזית
איחוד וחלוקה	ללא איחוד וחלוקה
היתרים או הרשאות	תכנית שמכוחה ניתן להוציא היתרים או הרשאות
מונה תדפיס התשריט	13
מועד הפקדה	17/01/2019
שטח התכנית	1.597 דונם
שמות*	קנה מידה 1:500
יום	תאריך: פירסט בנפייט אינטרנשיונל בע"מ

טבלת גושים וחלקות*			
מספר גוש	חלק/ כל הגוש	מספרי חלקות בשלמותן	מספרי חלקות בחלקיותן
6491	חלק 88		

* הרשימה המלאה מפורטת בהוראות התכנית / בהודעה שפורסמה בעיתונות וברשומות

שנת צילום אוויר: 2015
מספר גירסת תשריט: 13, מספר תכנית: 508-0446385