


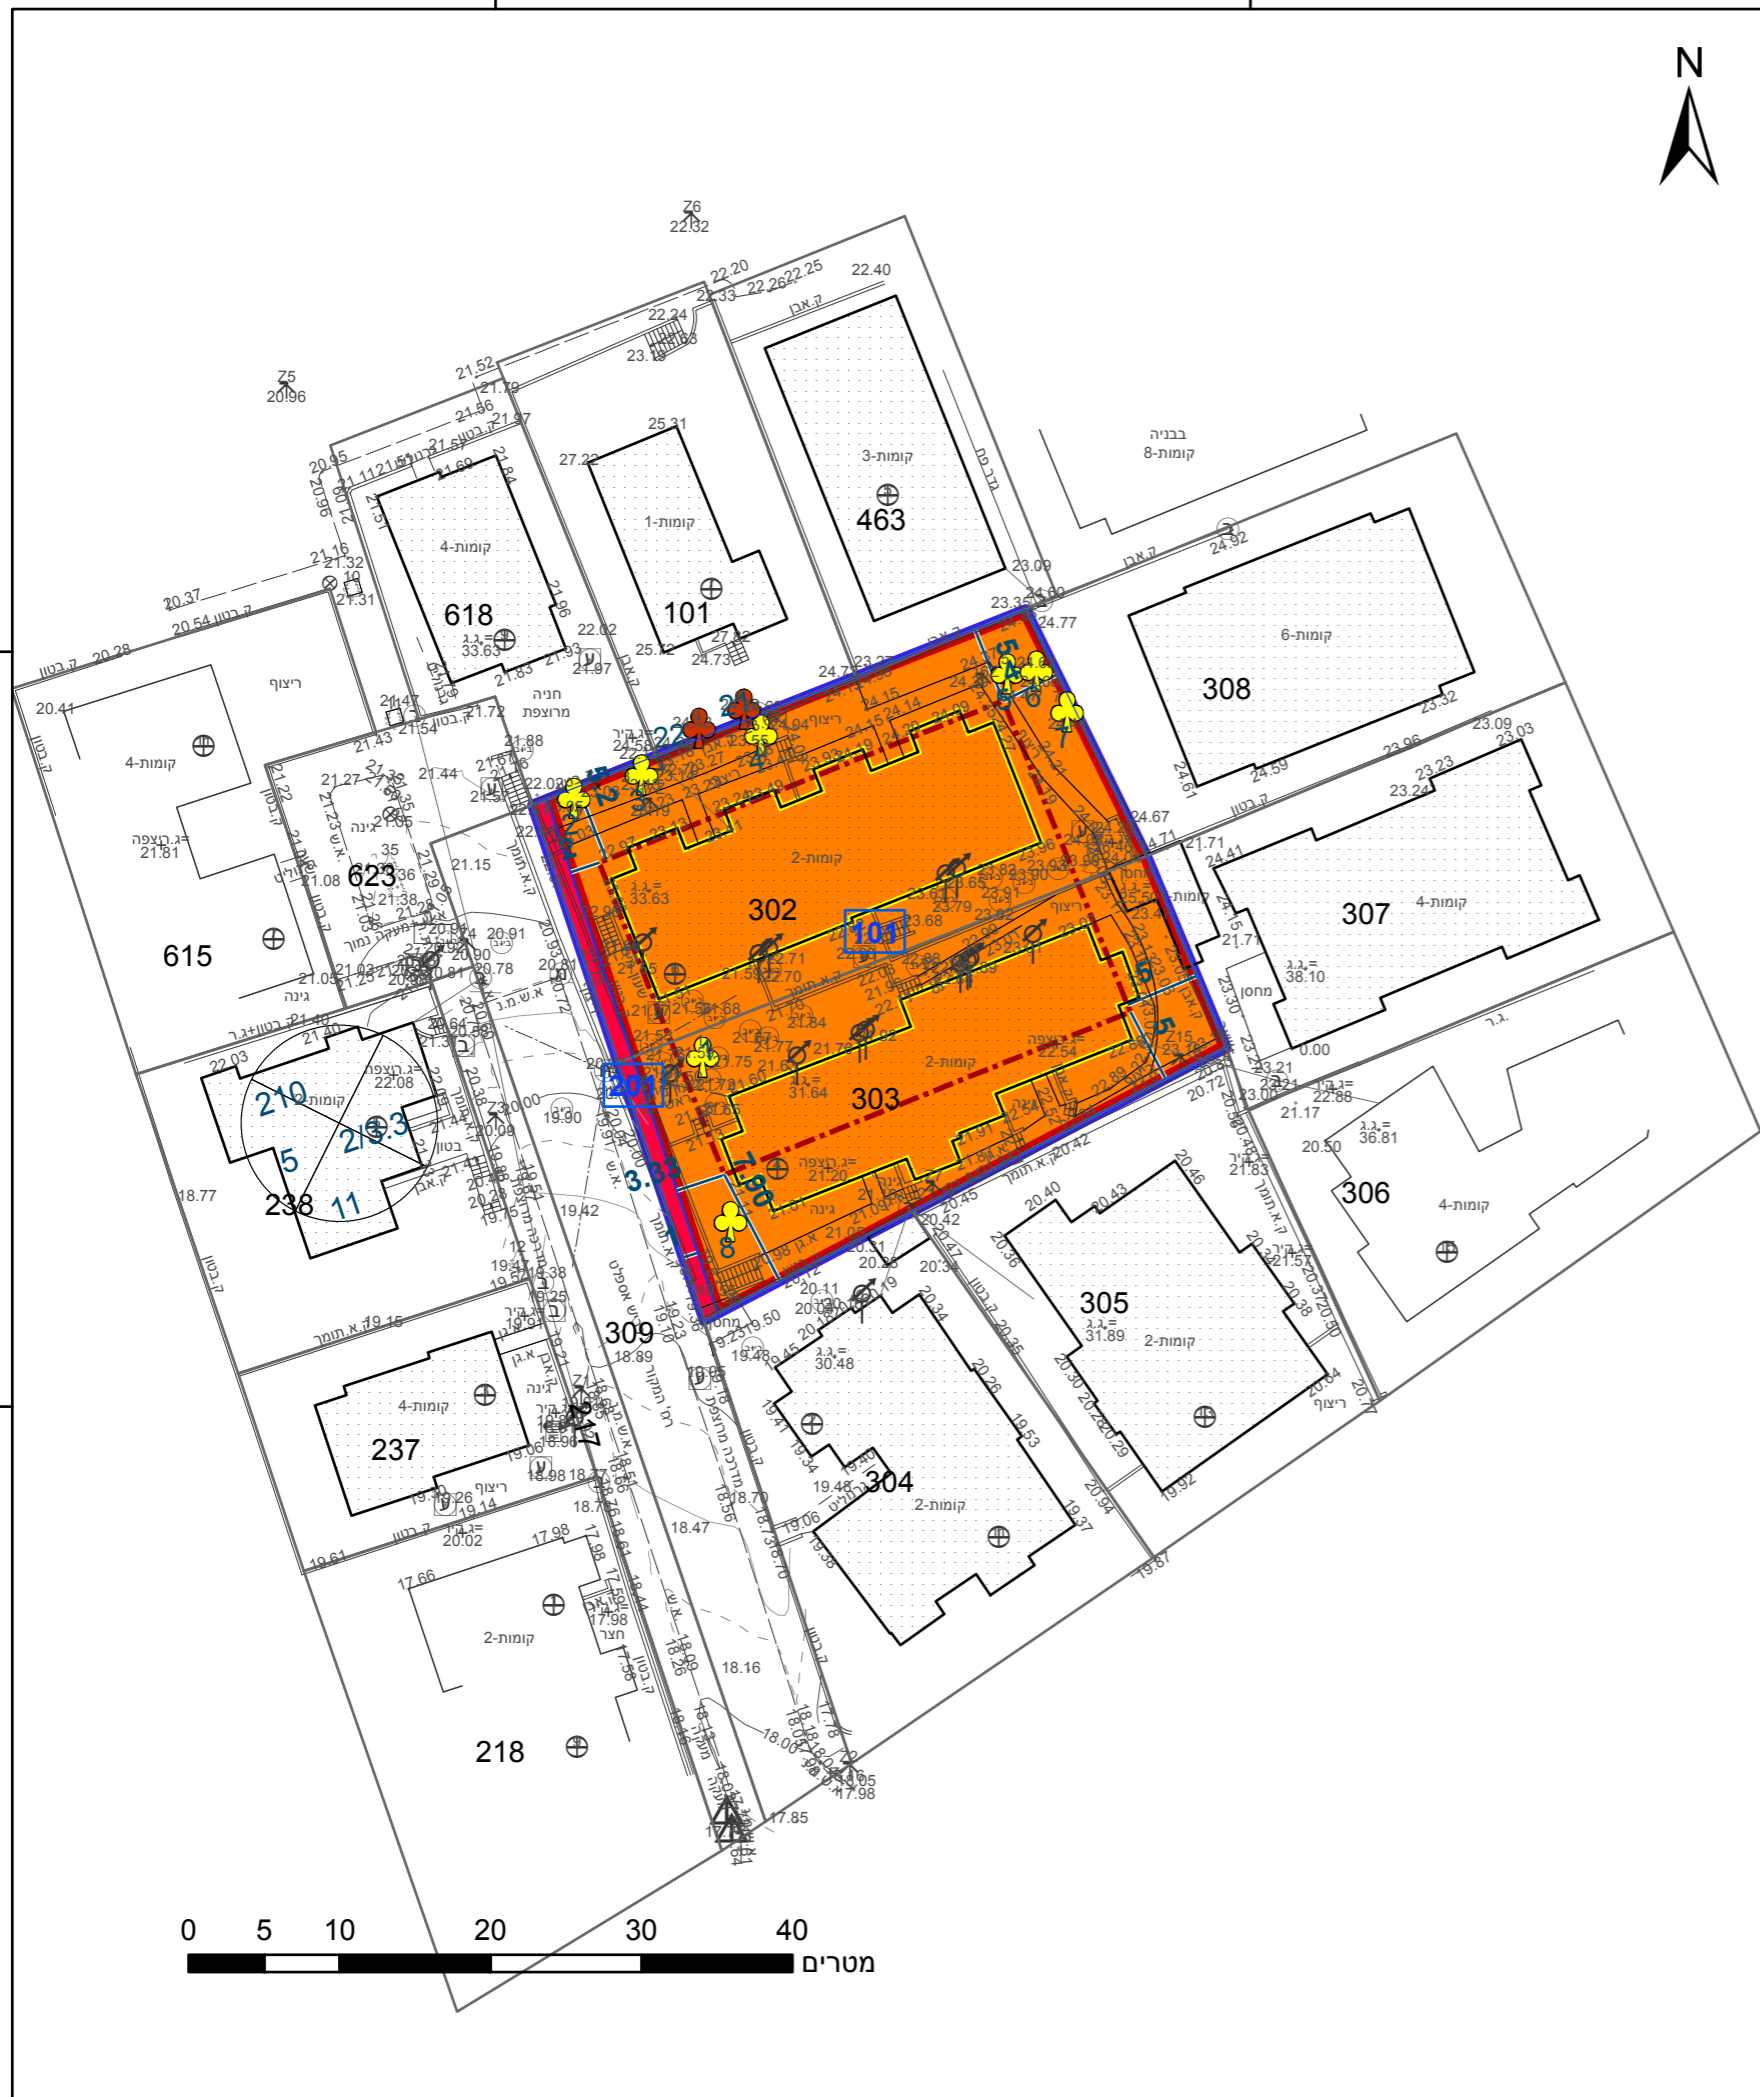

666600

666550



מקרא

| | | | |
|---------------|---------|------------------|----------|
| תא שטח ומספרו | 1 | גבול התכנית | גוש 1234 |
| מספר הדרך | 2, 3, 4 | גבול גוש ומספרו | 5 |
| קווי בנין | | גבול חלקה ומספרה | |
| חומב הדרך | | | |

- מגורים ד
- דרך מוצעת
- מבנה להריסה
- קו-בנין
- מידות
- עץ/עצים לשימור
- עץ/עצים לעקירה

חוק התכנון והבנייה, התשכ"ה - 1965
תכנית מפורטת

מס' 506-0489682

רג/1756 - התחדשות עירונית רח'
המקור 4,6

תשריט מצב מוצע גיליון 1 מתוך 1

| | |
|------------------|---------|
| מחוז | תל-אביב |
| מרחב תכנון מקומי | רמת גן |
| רשות מקומית | רמת גן |
| ישוב | רמת גן |

| | |
|------------------|--|
| תכנית בסמכות | מחוזית |
| איחוד וחלוקה | איחוד ו/או חלוקה ללא הסכמת כל הבעלים בכל תחום התכנית/בחלק מתחום התכנית |
| היתרים או הרשאות | תכנית שמכונה ניתן להוציא היתרים או הרשאות |

| | |
|-------------------|------------|
| מונה תדפיס התשריט | 17 |
| מועד הפיקה | 23/06/2019 |

| | | | |
|------------|------------|----------|-------|
| שטח התכנית | 1.266 דונם | קנה מידה | 1:500 |
|------------|------------|----------|-------|

| | |
|------------|------------------------|
| שמות* | |
| מגיש תכנית | אדטו אלדר |
| עורך ראשי | ענת אילון |
| יום | תאריך: אביב במקור בע"מ |

אישורים בתכנית מס' 506-0489682

בעלי ענין בקרקע*

טבלת גושים וחלקות*

| מספר גוש | מספר חלקה | חלק | מספרי חלקות בחלקיות |
|----------|-----------|-----|---------------------|
| 6204 | 302-303 | חלק | |

תרשים התמצאות - קנ"מ 1:2500



התכנון והבניה, התשכ"ה - 1965
שרד האוצר - מחוז תל-אביב
ועדה המחוזית החליטה ביום: 23/06/2019

| | |
|--|---------------|
| הריני מצהיר בזאת כי המפרט הטופוגרפי/המצעית/המהווה רקע לתכנית זו, עוקב אחר ירידת ימי 25-09-2018 | ק"צ"ד MAP GEO |
| ובהתאם להוראות החוק ולתקנות המודדים שבתוקף. דיוק הקו הכחול הוא 0.10 מ"מ | שם המודד |
| מדידה אנליטית מלאה ברמת תצ"ר | שם המודד |
| מספר רישיון 596 | תאריך |
| שם המודד | חתימה |
| י"ר הוועדה המחוזית | |