
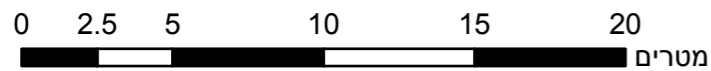


גוש 6192

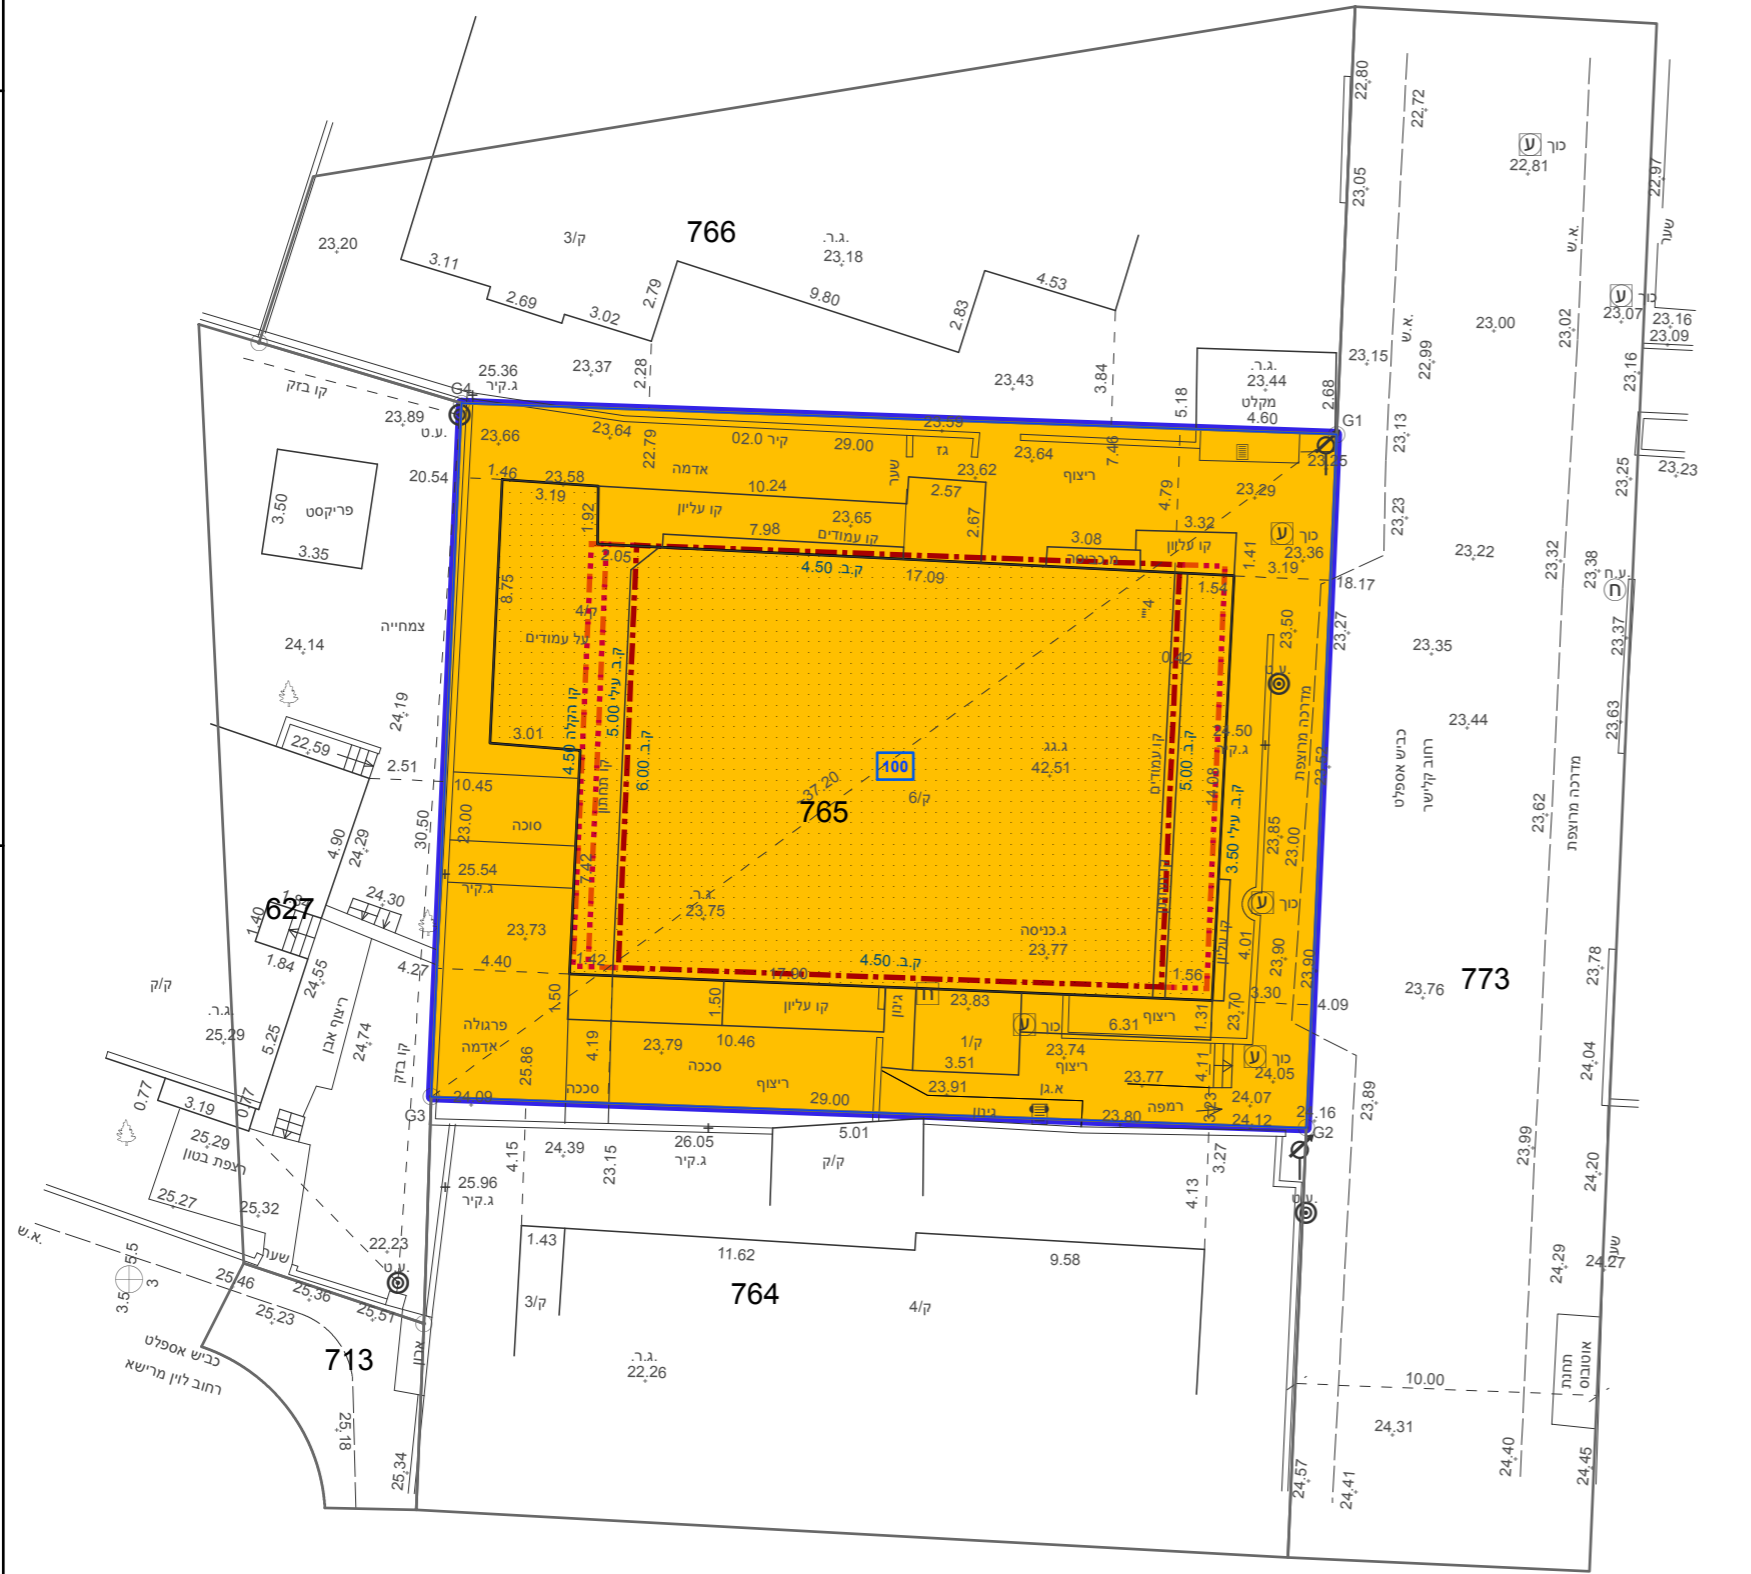

מקרא

תא שטח ומספרו	1	גבול התכנית	גוש 1234 ומספרו
מספר הדרך	2	גבול גוש ומספרו	5
קווי בנין	3	גבול חלקה ומספרה	
רחוב הדרך	4		

- מגורים ב
- קו-בנין
- קו בנין עילי

חוק התכנון והבנייה, התשכ"ה - 1965  
תכנית מפורטת

מס' 501-0710152

תוספת יח"ד ברח' קלישר 4

תשריט מצב מוצע גיליון 1 מתוך 1

מחוז	תל-אביב
מרחב תכנון מקומי	בני ברק
רשות מקומית	בני ברק
ישוב	בני ברק

תכנית בסמכות	מקומית
איחוד וחלוקה	ללא איחוד וחלוקה
היתרים או הרשאות	תכנית שמכוחה ניתן להוציא היתרים או הרשאות

מונה תדפיס התשריט	1
מועד הפקדה	01/08/2019
שטח התכנית	דונם 0.665 קנה מידה 1:250

שמות*	
מגיש תכנית	אהרן חיים חסקל תאגיד
מגיש תכנית	ישראל יעקב כץ תאגיד
עורך ראשי	פרד קרייזמן תאגיד

אישורים בתכנית מס' 501-0710152

בעלי ענין בקרקע\*

בעלים	אהרן חיים חסקל תאגיד
בעלים	ישראל יעקב כץ תאגיד

טבלת גושים וחלקות\*

מספר גוש	מספר חלקה	מספר חלקות	מספרי חלקות בחלקיות
6192	חלק	765	

\* הרשימה המלאה מפורטת בהוראות התכנית / בהודעה שפורסמה בעיתונות וברשומות

תרשים התמצאות - קנ"מ 1:1250



הריני מצהיר בזאת כי המפה הטופוגרפית/המצבית המהווה רקע לתכנית זו, נערכה על ידי ביום 12.11.18 והיא הוכנה לפי הוראות נוהל מבא"ת ובהתאם להוראות החוק ולתקנות המודדים שבתוקף. דיוק הקו הכחול והקדסטר: מדידה אנליטית מלאה ברמת תצ"ר

1055	דרונוב ירוסלב
מספר רישון	שם המודד
תאריך	חתימה