



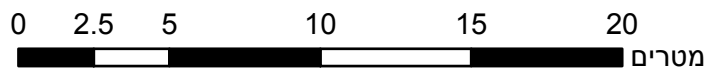

גוש 6192

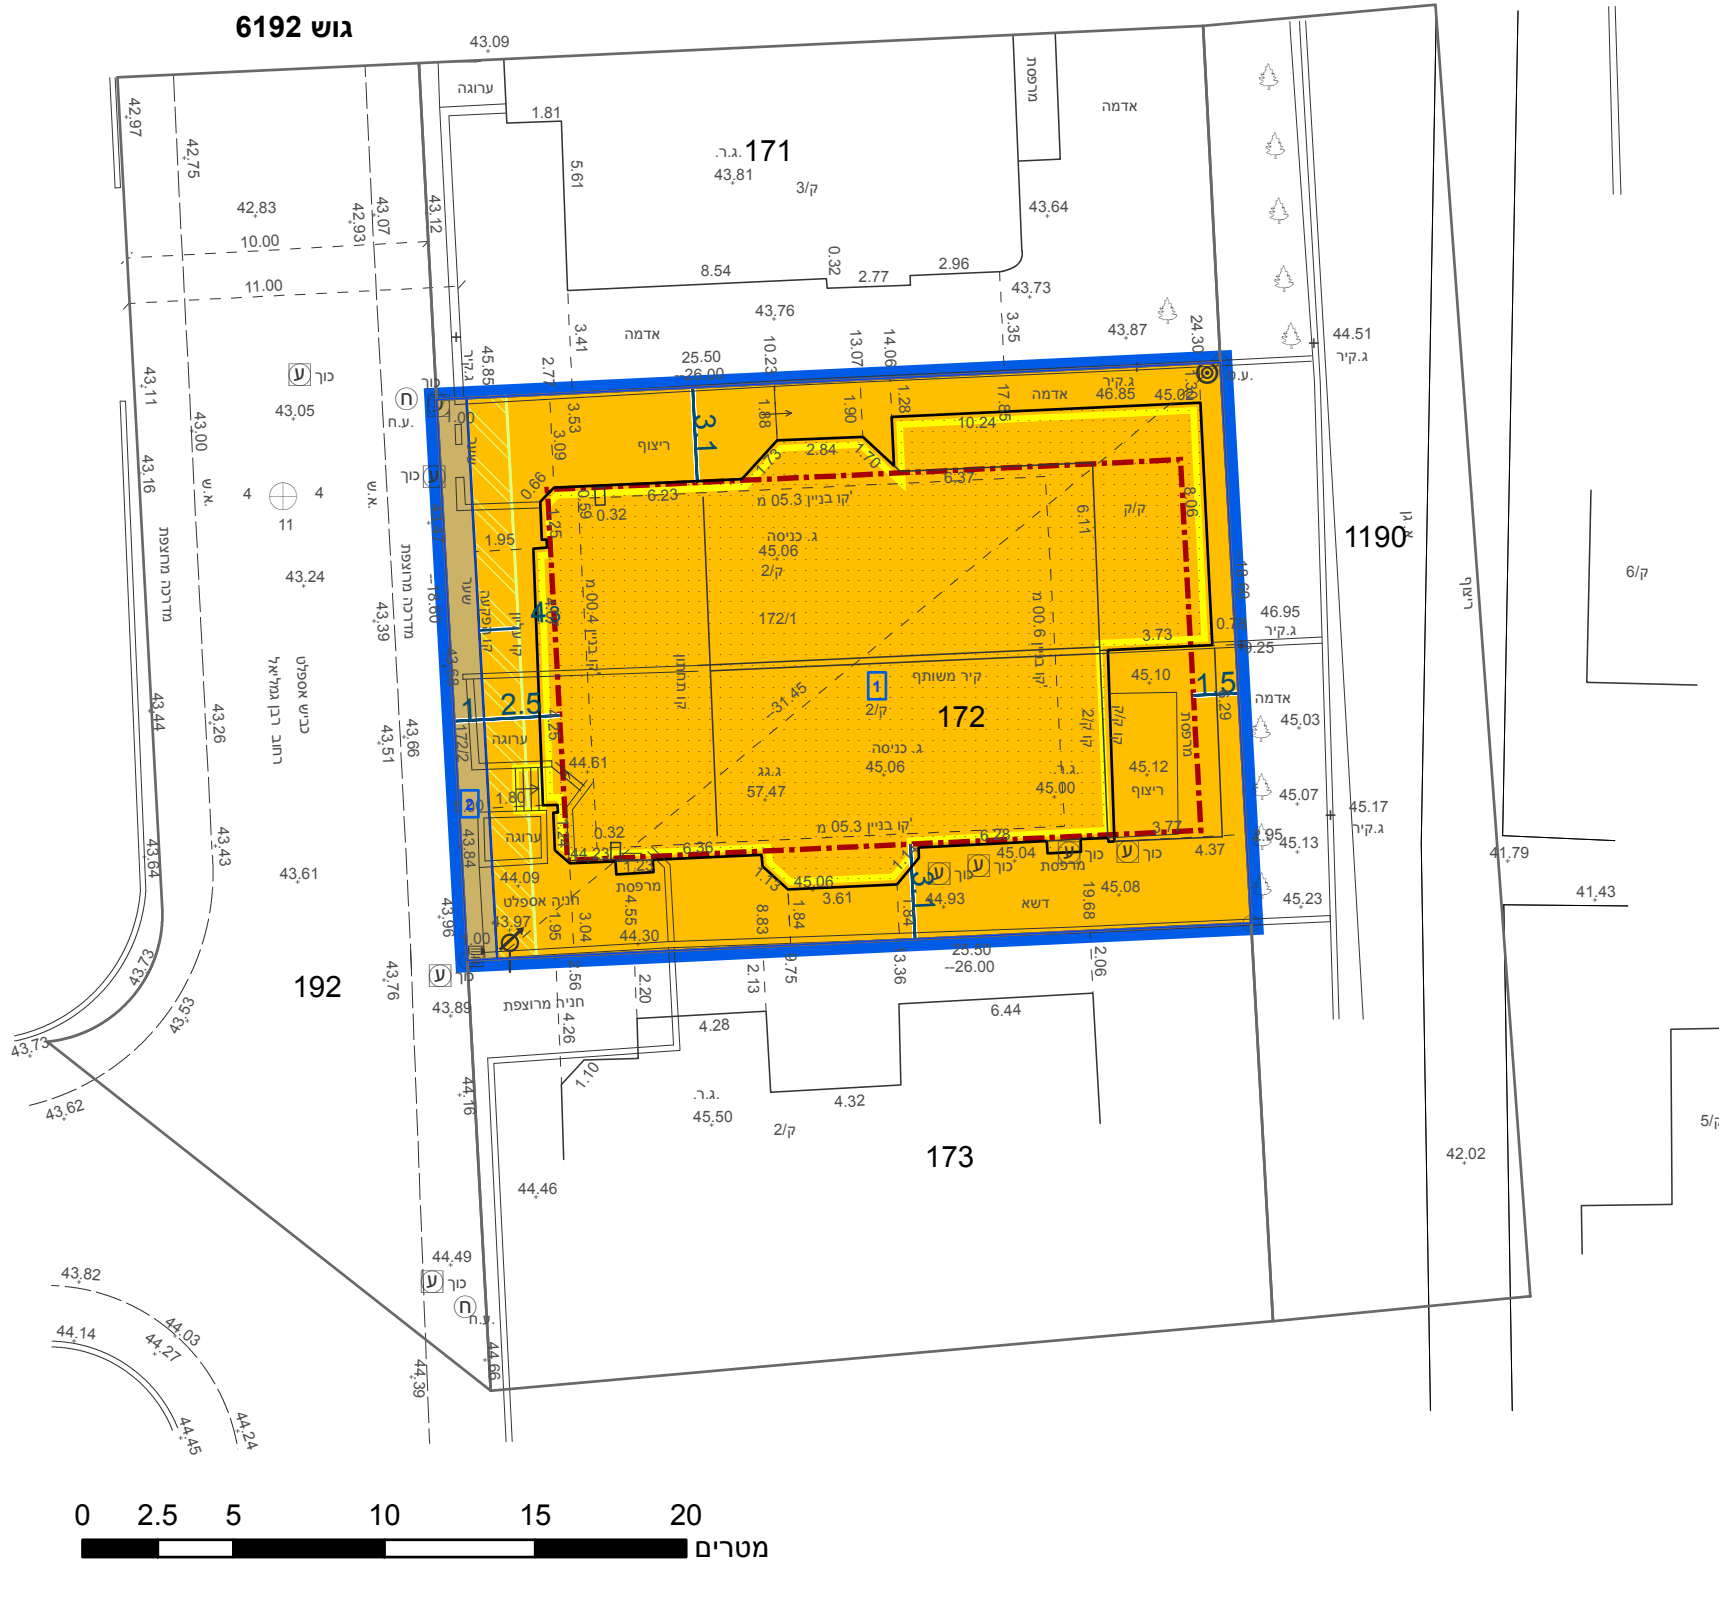

מקרא

גבול התכנית	גוש 1234
גבול גוש ומספרו	5
גבול חלקה ומספרה	
תא שטח ומספרו	1
מספר הדרך	1, 2, 3, 4
קווי בנין	
חומב הדרך	

- מגורים ב
- דרך מאושרת
- זיקת הנאה למעבר רגלי
- מבנה להריסה
- קו-בנין
- להריסה
- קו עזר
- מידות

אישורים בתכנית מס' 501-0769596

הריני מצהיר בזאת כי המפה הטופוגרפית/המצבית המהווה רקע לתכנית זו, נערכה על ידי ביום 14.5.18 והיא הוכנה לפי הוראות נוהל מבא"ת ובהתאם להוראות החוק ולתקנות המודדים שבתוקף. דיוק הקו הכחול והקדסטר: מדידה אנליטית מלאה ברמת תצ"ר	דרונוב ירוסלב
1055	שם המודד
מספר רישון	חתימה
תאריך	

חוק התכנון והבנייה, התשכ"ה - 1965

תכנית מפורטת

מס' 501-0769596

שינויים להקמת בניין חדש ברחוב רבן גמליאל 9

תשריט מצב מוצע גיליון 1 מתוך 1

מחוז	תל-אביב
מרחב תכנון מקומי	בני ברק
רשות מקומית	בני ברק
ישוב	בני ברק

תכנית בסמכות	מקומית
איחוד וחלוקה	ללא איחוד וחלוקה
היתרים או הרשאות	תכנית שמכוחה ניתן להוציא היתרים או הרשאות

מונה תדפיס התשריט	2
מועד הפיקה	19/02/2020
שטח התכנית	0.484 דונם קנה מידה 1:250

שמות*

מגיש תכנית	מר"ם חנה רפסון תאגיד
עורך ראשי	לאון אשקי תאגיד אשקי אדריכלים
יזם	מר"ם חנה רפסון תאגיד

בעלי ענין בקרקע*

בעלים	לימור אבן צור תאגיד
בעלים	משה אבן צור תאגיד
בעלים	מר"ם חנה רפסון תאגיד

טבלת גושים וחלקות*

מספר גוש	מספר חלקות	חלק/כל הגוש	מספר חלקות בשלמותן
6192	172	חלק	

* הרשימה המלאה מפורטת בהוראות התכנית / בהודעה שפורסמה בעיתונות וברשומות

תרשים התמצאות - קנ"מ 1:1250



שנת צילום אוויר: 2017-2018