

מו' 505-0804567

ח/מק/203, רח' קריית שמונה 19, שניין
קו בניין למורפסות

תשritis מזב מוצע גלילין 1 מtower 1

מחוז תל-אביב חילון

רשות מקומית חילון

ישוב חילון

תכנית בסמכות מקומית

לא איחוד וחולקה

היתרים או הרשאות תנייה שמכוחה ניתן להוציא היתרים או הרשות

5 מונה תפיס התשתיות



15:58 מועד הפקה 29/07/2020

1:250 שטח התכנית 1.17 דונם קנה מידה

אישורים בתכנית מו' 505-0804567

בעלי עין בקריע*

שםות*	
מגש התכנית גלעד,	יוהור ברש
מגיש התכנית מושי בזין	בלקקה כסם-ביסטריצקי
מגיש התכנית עור רומי	בלקקה כסם-ביסטריצקי
ווער ראשי האגודה לבניה כסם-ביסטריצקי	

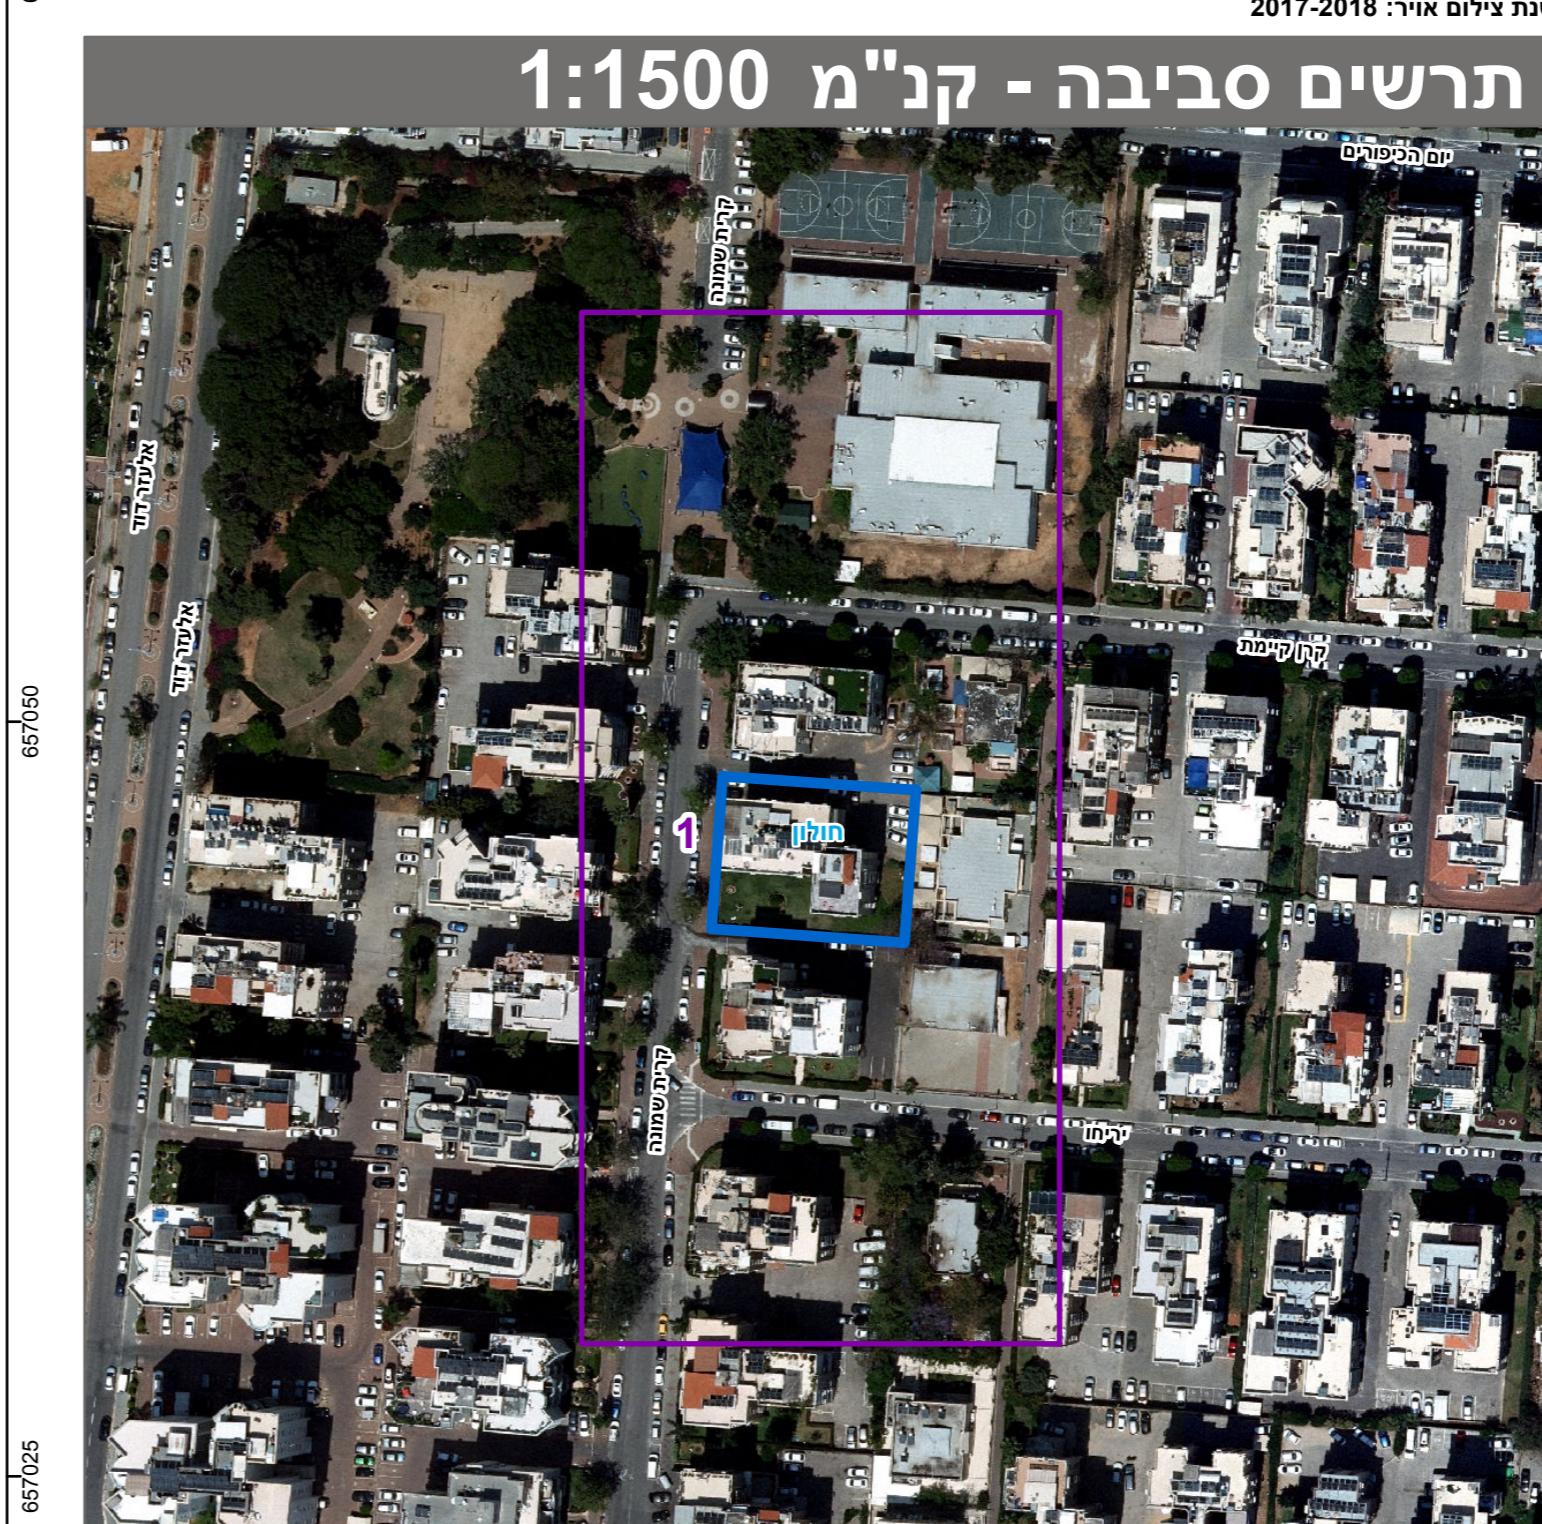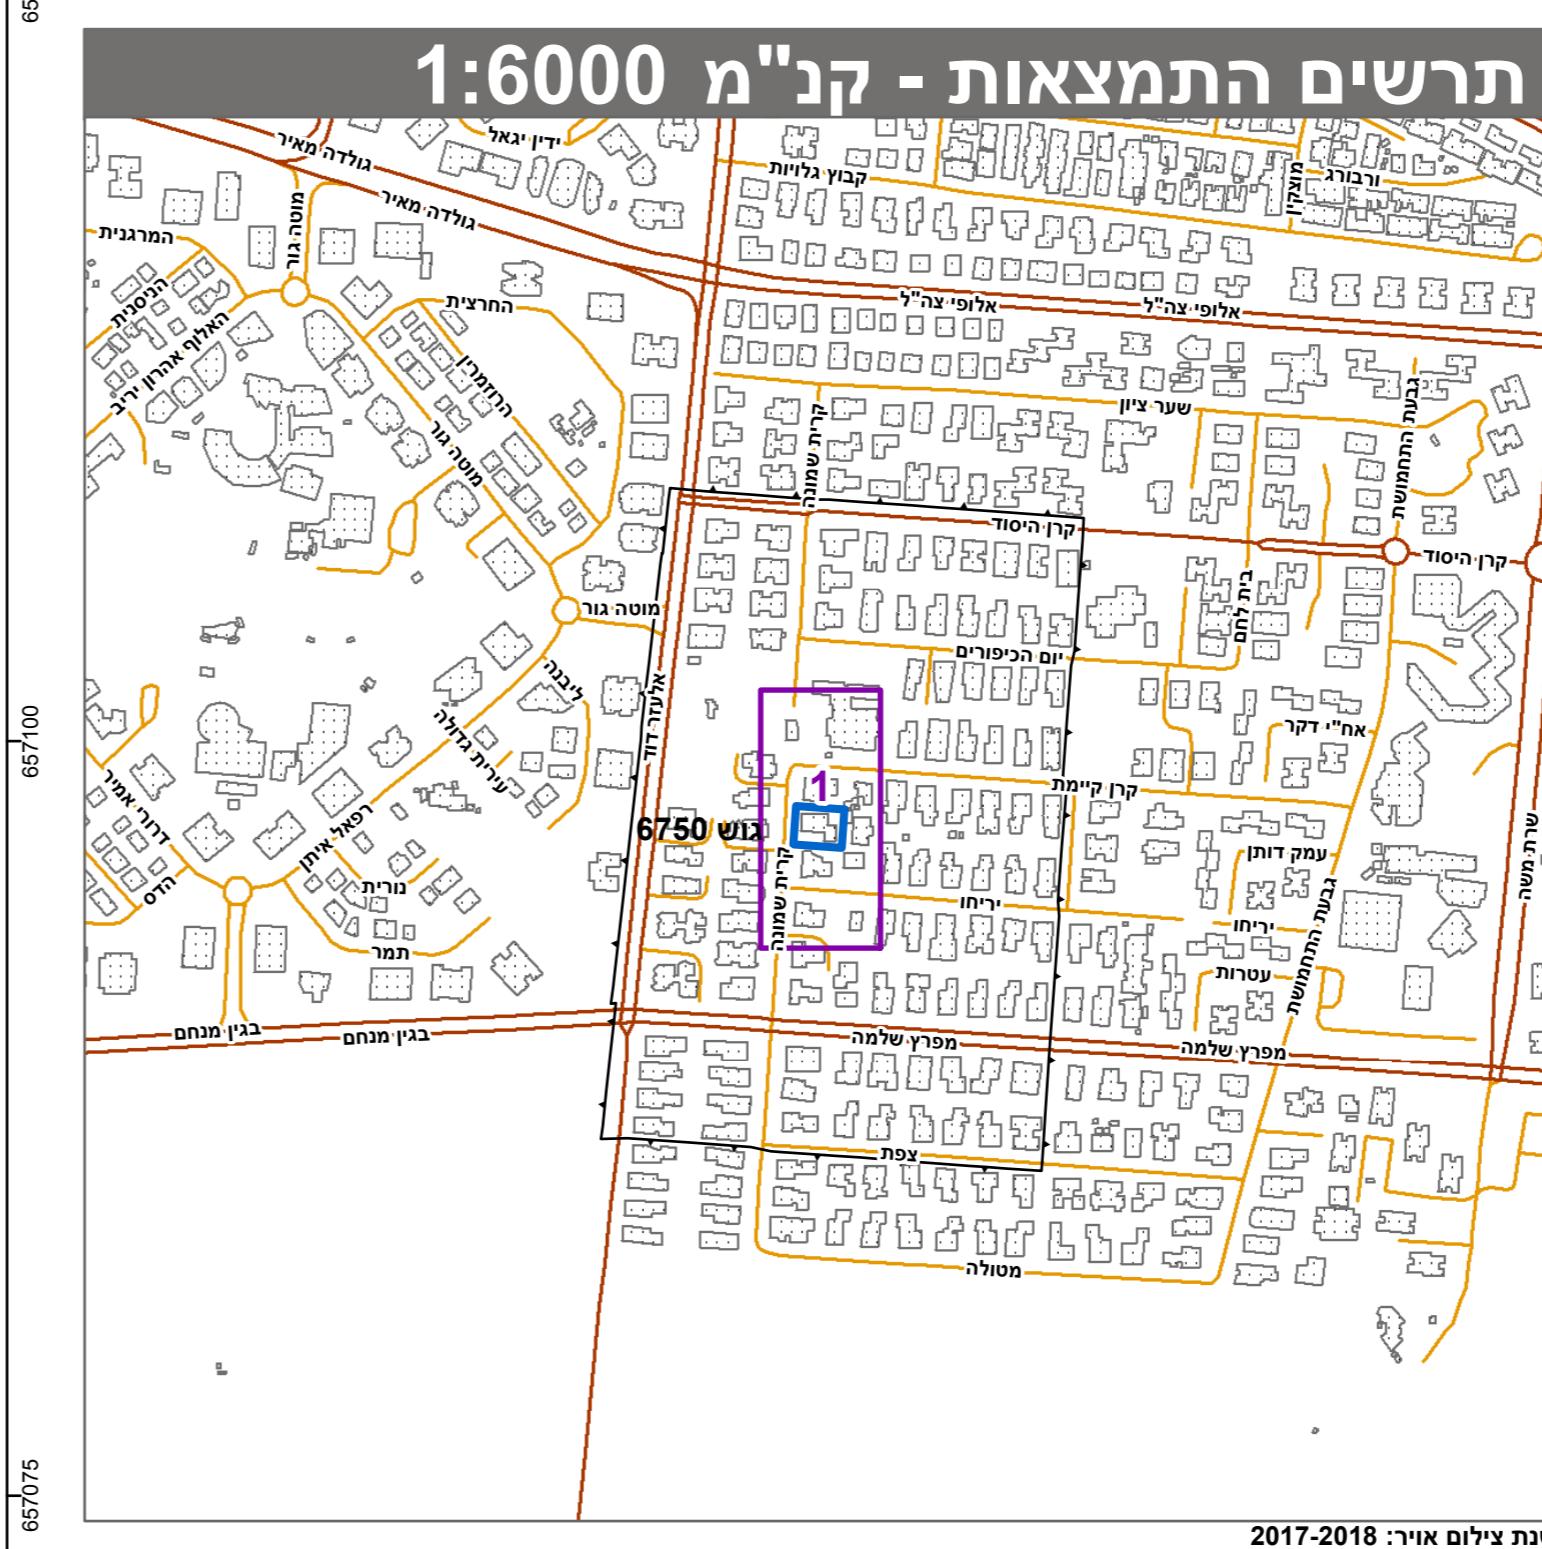

מספר גוש	מספר חולקות בשכונות	מספר חולקות בחולקות	כל הגוש
6750	259	11	6750

*רשימה המלאה מפורטת בהוראות התכנית / בהודעה שפורסמה בעיתונות ברשותה
הרבי מציר בר את כי הפקה הטופוגרפית/המאבטחת המוחה רע לתקנית זו, נערך על ידי ביום 16.10.2019 והוא הוכנה לפי הוראות נהול מב"ת ובהתאם להוראות החוק ולתקנות המודדים שבתקף. דיקן הנק הכוון והקדסוט: קו כוויי בלבד (בלבד) בrama אלטיטי

984 מס' ממצא חתימה תאריך
שם המודד מס' רשיון חותמה

