





מקרה

מגורים ד	
הנחיות מיוחדות ב	
הנחיות מיוחדות	
דרך/מסילה לביטול	
זיקת - הנאה	
שטח לאיחוד וחילוקה חדשה	
מבנה להריסת	
מידות	
חזית עם הוראות מיוחדות	
קו-בנייה	
עץ/עצים לשימור	
עץ/עצים לעקירה	

16

15

1:5

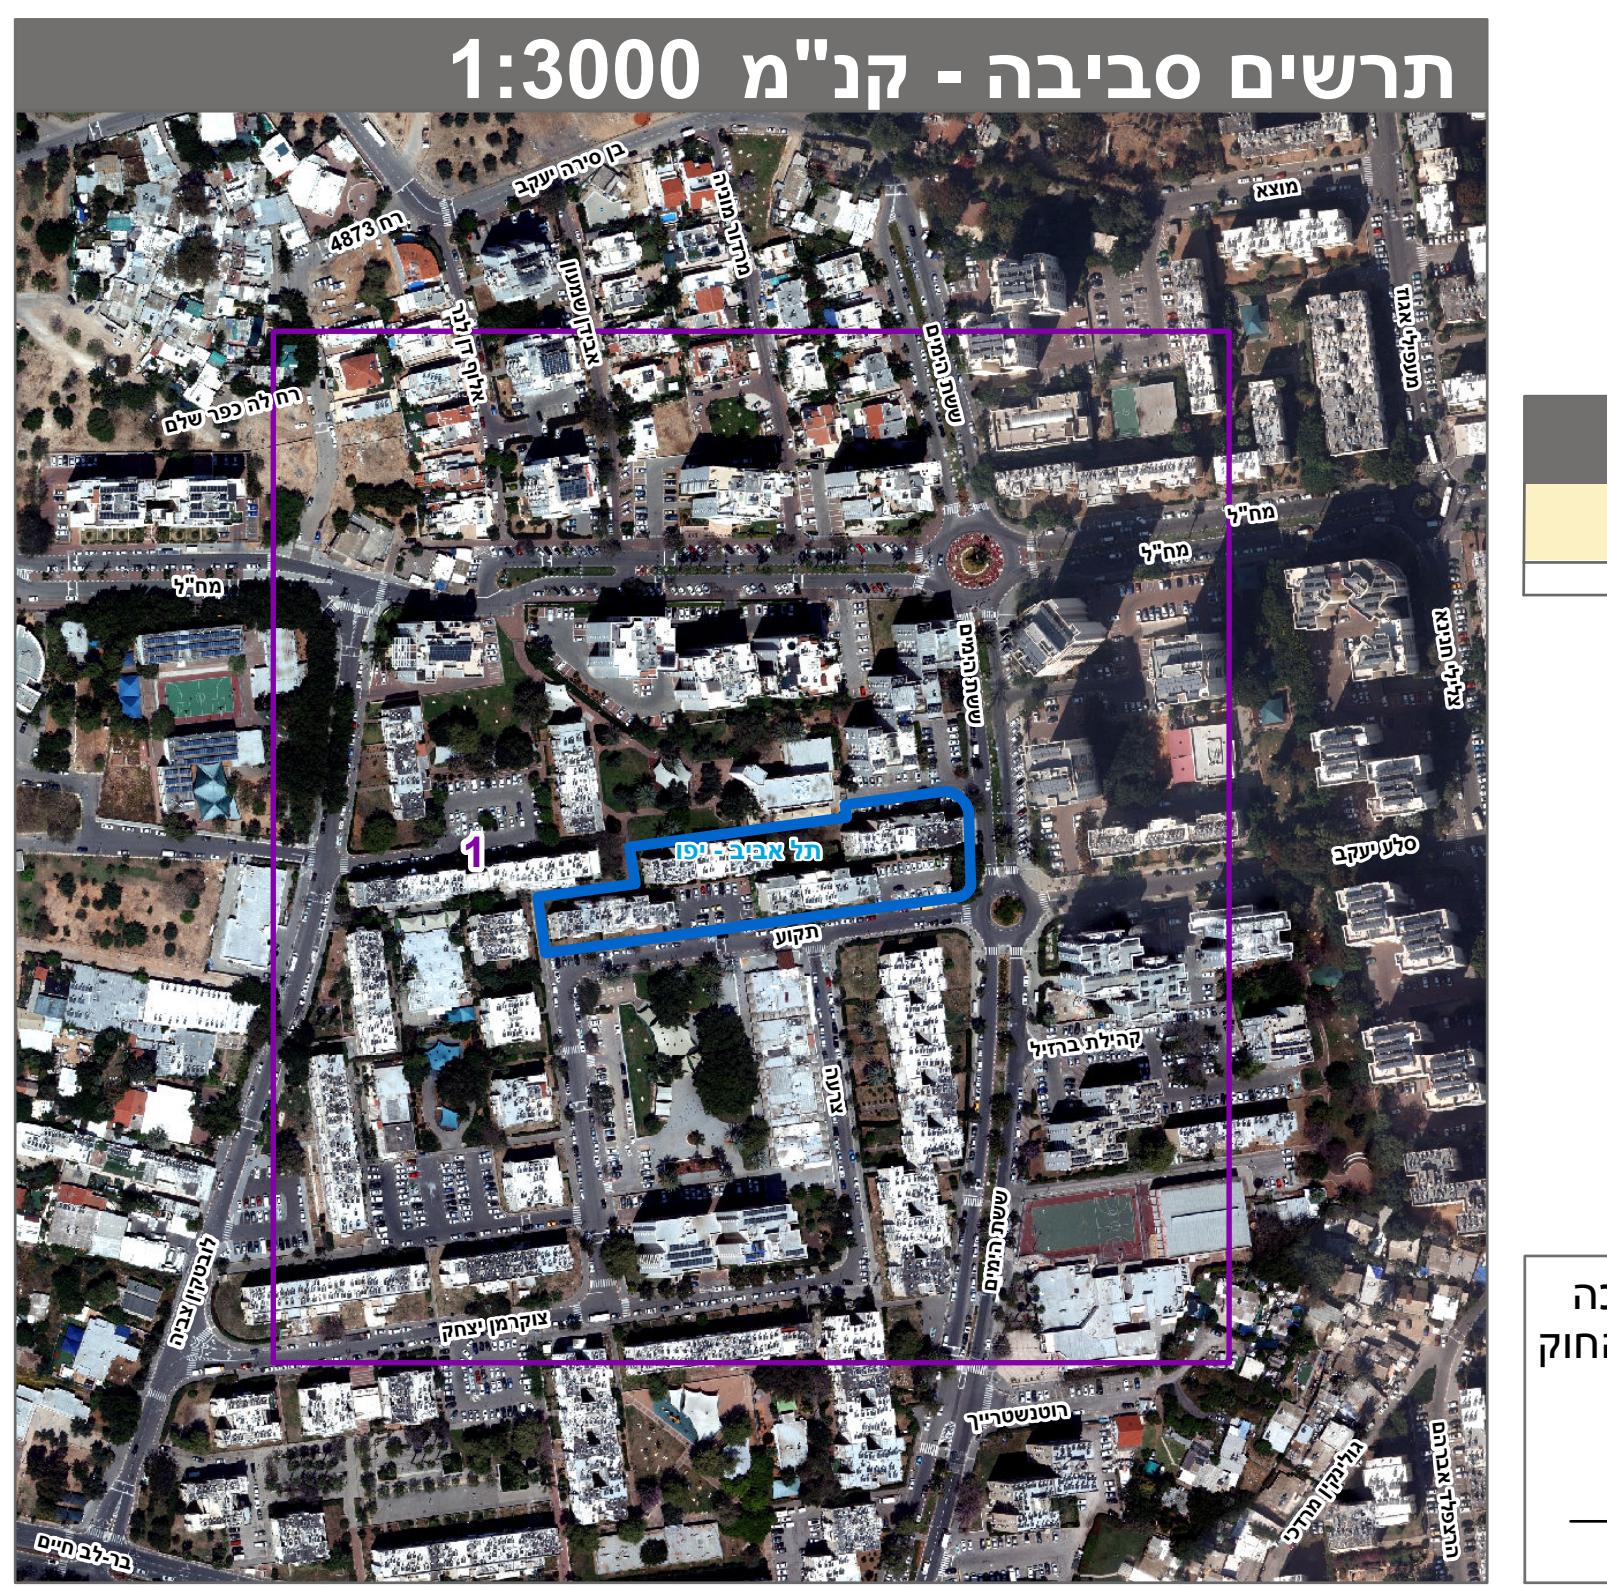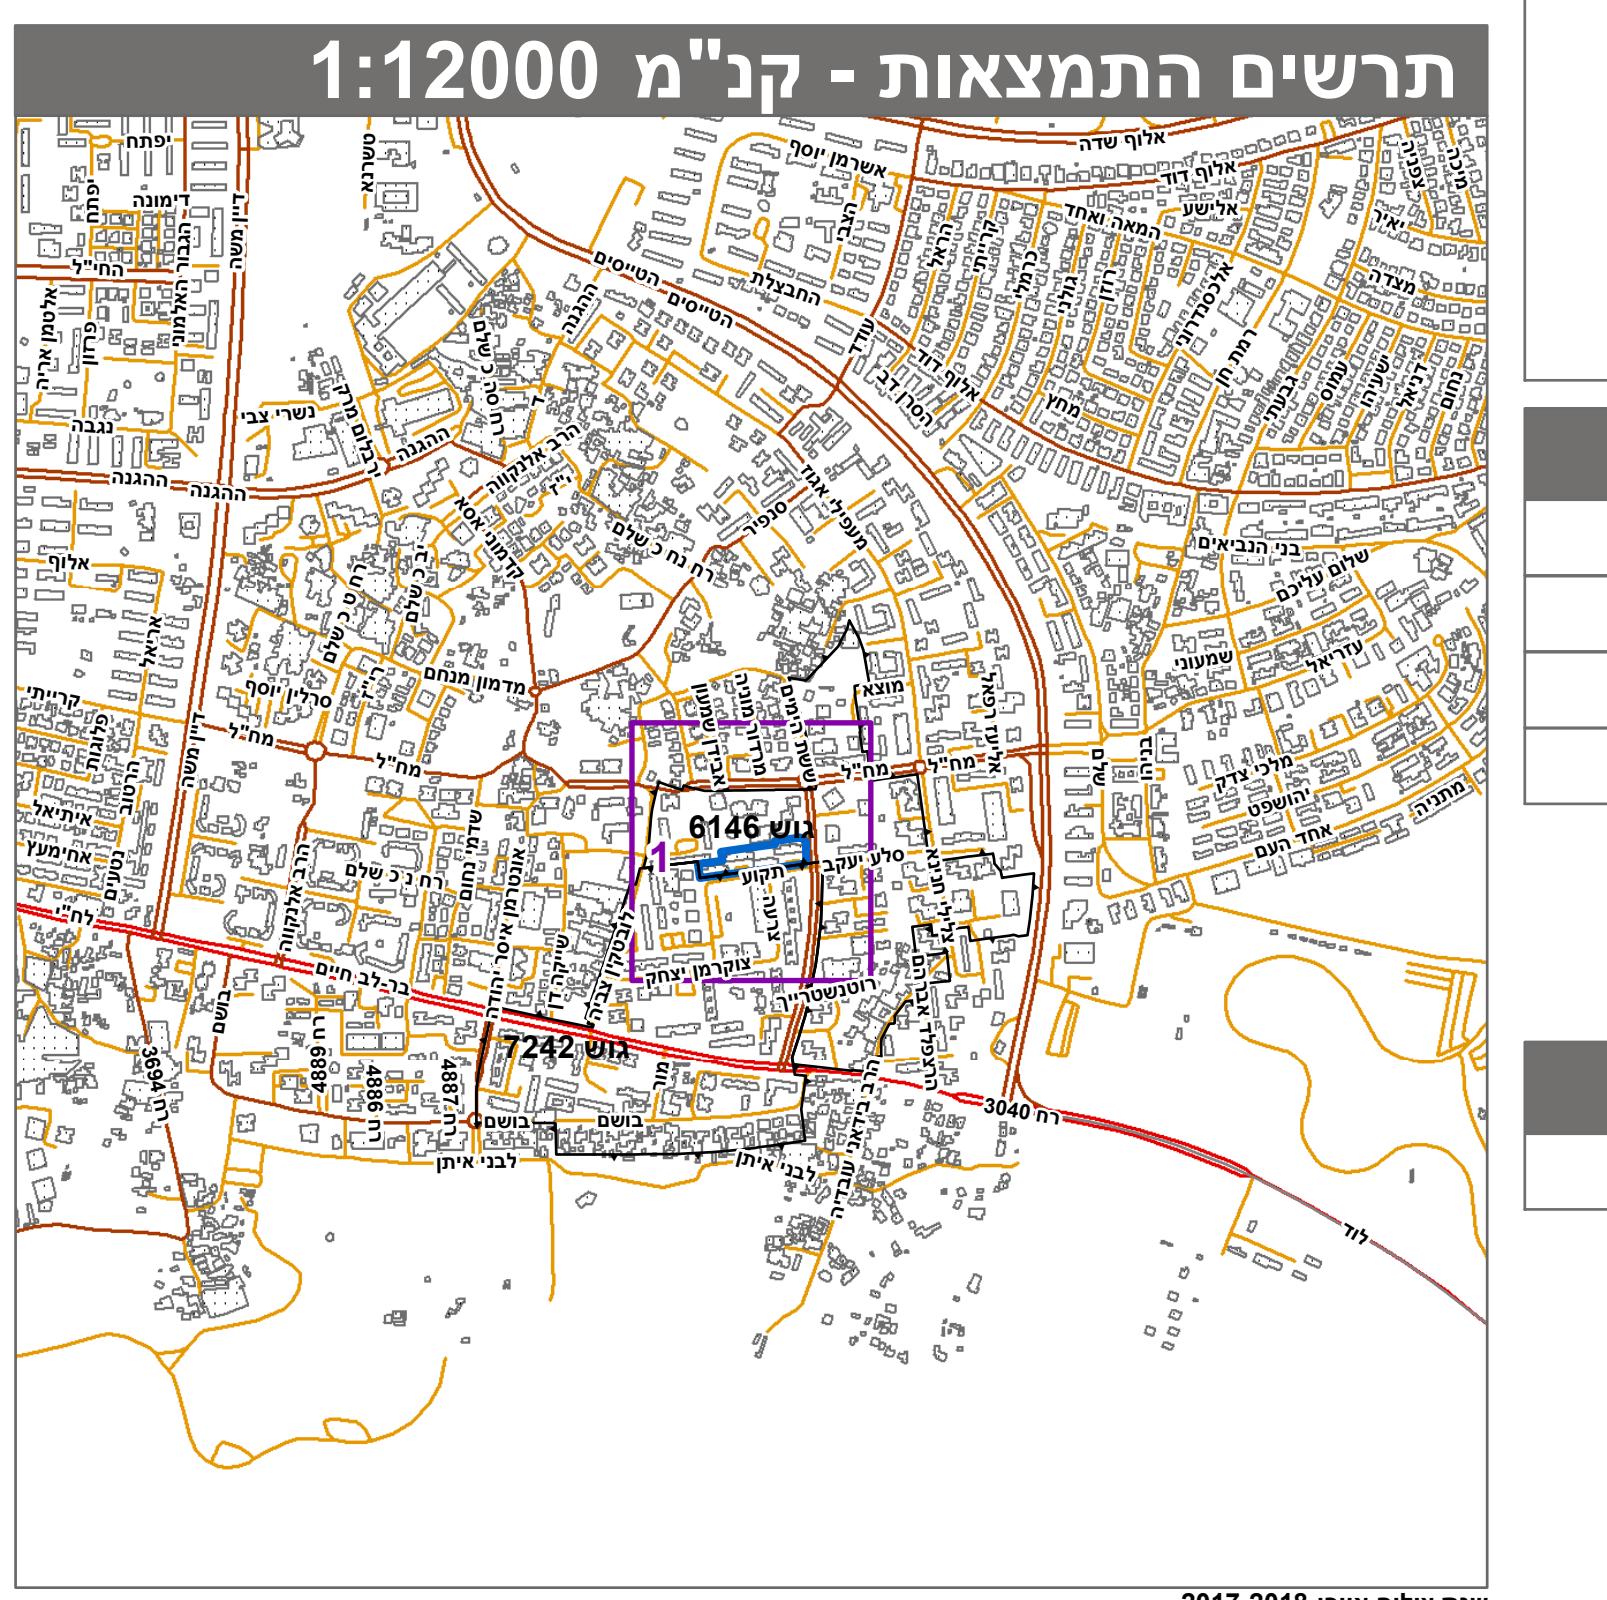

שמות*	
מגיש התכנית	ועדה מקומית, וועדה מקומית תאג'יד: הוועדה המקומית לתכנון ולבניה תל אביב - יפו
עורך ראשי	מיכל יוקלה תאג'יד: סטודיו מיא
יזם	ועדה מקומית, וועדה מקומית תאג'יד: הוועדה המקומית לתכנון ולבניה תל אביב-יפו
יזם	תאג'יד: חברת עזרה וביצרון לשיכון בע"מ

בעל עein בקשר*

אחר ניר בן חמו מאייד. בו כהנו - לאומנות משרד עו"ד

טבלת גושים וחלוקת*			
מספר גושים	כל הגוש	מספר חלוקות בשלהмотן	מספר חלוקות בחלוקת
6146	257	226-227	155

שם המודד	מספר רישוי	חתימה	תאריך
שם המודד	מספר רישוי	חתימה	תאריך
<p>* הרשימה המלאה מפורטת בהוראות התכנית / בהודעה שפורסמה בעיתונות וברשומות הריני מצהיר בזאת כי המפה הטופוגרפית/המצבית המהוות רקע לתוכנית זו, נ属实 ידי ביום 2019-07-21 והוא הוכנה לפי הוראות נהל מבא"ת ובהתאם להוראות ולתקנות המודדים שבתקוף. דיקוק הקו הכחול והקדסטר: מדידה גרפית </p>			