


27.70 מ' ס"מ

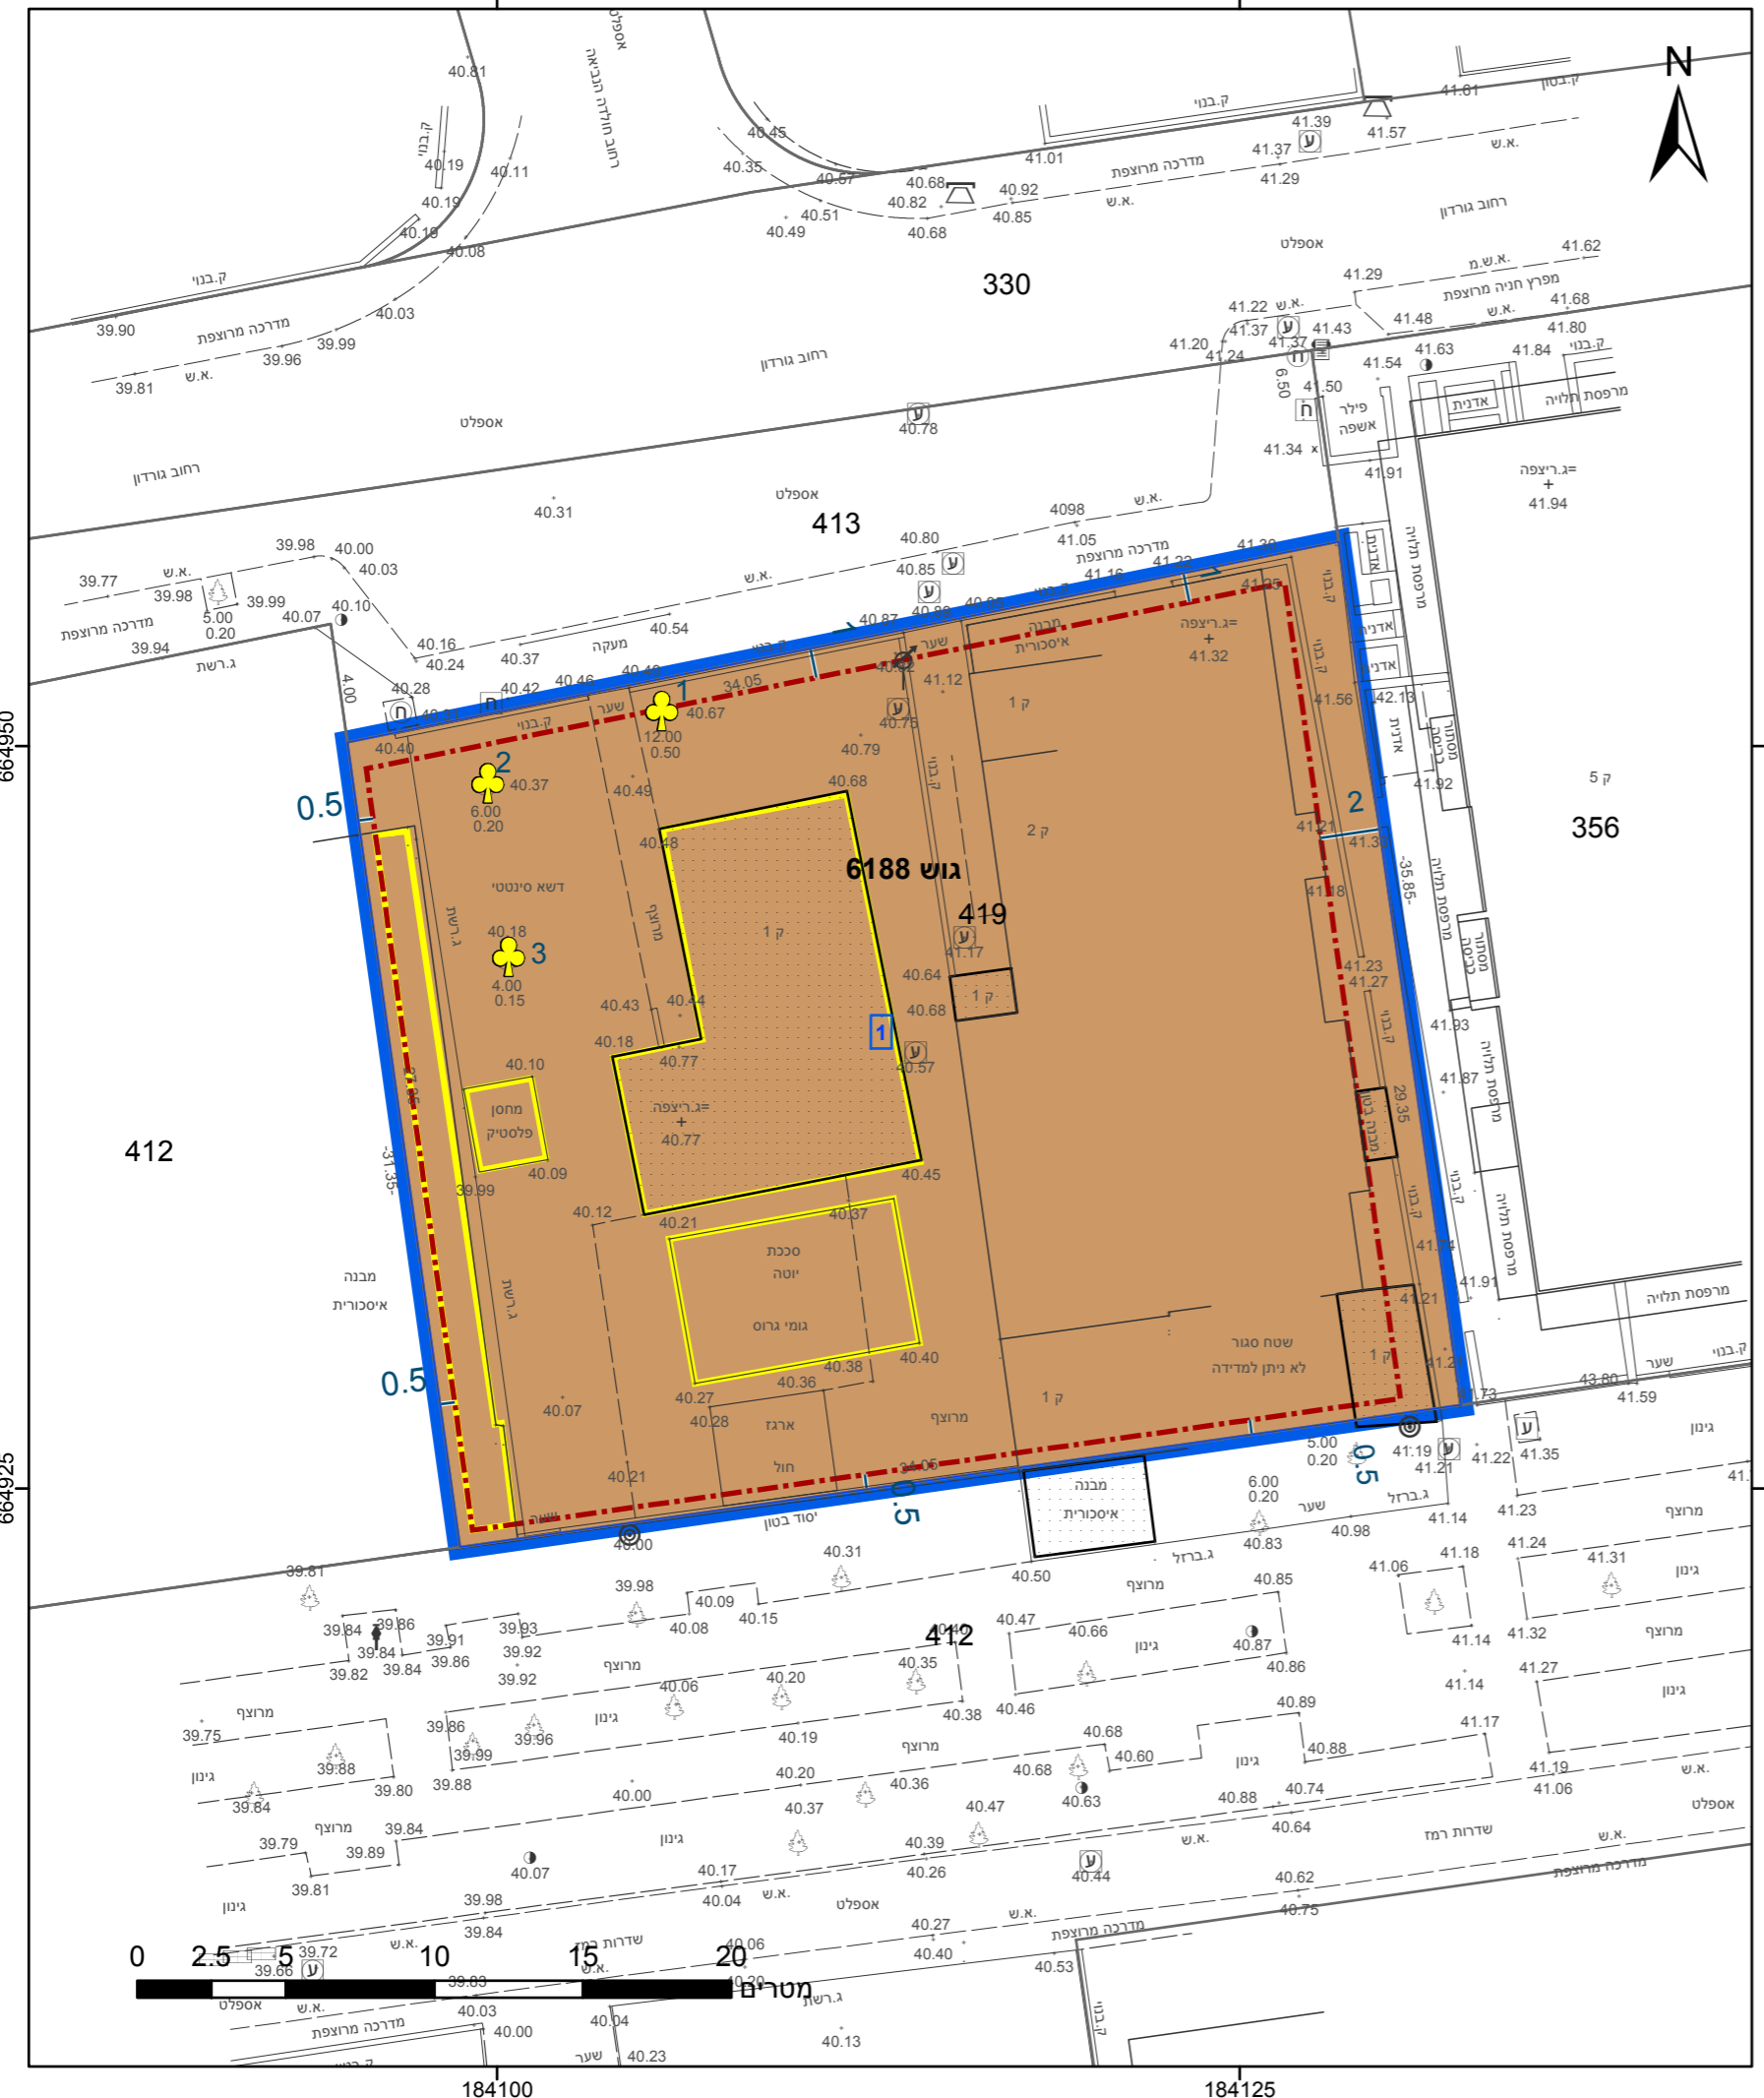

**מקרא**

גבול התכנית: **גוש 1234**  
 גבול גוש ומספרו: **5**  
 גבול חלקה ומספרה: **5**

תא שטח ומספרו: **1**  
 מספר הדרך: **2, 3, 4**  
 קווי בנין: **2, 3, 4**  
 רחוב הדרך: **2, 3, 4**

מבנים ומוסדות ציבור:

מבנה להריסה:

מידות:

להריסה:

קו-בנין:

עץ/עצים לעקירה:

**אישורים בתכנית מס' 501-0870253**

הריני מצהיר בזאת כי המפה הטופוגרפית/המצבית המהווה רקע לתכנית זו, נערכה על ידי ביום **03.12.2019** והיא הוכנה לפי הוראות נוהל מבא"ת ובהתאם להוראות החוק ולתקנות המודדים שבתוקף. דיוק הקו הכחול והקדסטר: מדידה אנליטית מלאה ברמת תצ"ר

832	לייפמן לואניד
מספר רישון	שם המודד
תאריך	חתימה

**חוק התכנון והבנייה, התשכ"ה - 1965**  
**תכנית מפורטת**

**מס' 501-0870253**

**שינויים למבנה ציבור ברחוב גורדון .6**

<b>תשריט מצב מוצע</b>	<b>גיליון 1 מתוך 1</b>
<b>מחוז</b>	<b>תל-אביב</b>
<b>מרחב תכנון מקומי</b>	<b>בני ברק</b>
<b>רשות מקומית</b>	<b>בני ברק</b>
<b>ישוב</b>	<b>בני ברק</b>
<b>תכנית בסמכות</b>	<b>מקומית</b>
<b>איחוד וחלוקה</b>	<b>ללא איחוד וחלוקה</b>
<b>היתרים או הרשאות</b>	<b>תכנית שמכוחה ניתן להוציא היתרים או הרשאות</b>
<b>מונה תדפיס התשריט</b>	<b>5</b>
<b>מועד הפקדה</b>	<b>12/08/2020</b>
<b>שטח התכנית</b>	<b>0.968 דונם קנה מידה 1:250</b>

**שמות\***

מגיש תכנית	משה מזרחי היכל מלך
עורך ראשי	תאגיד אשקי אדריכלים
יום	משה מזרחי היכל מלך

**בעלי ענין בקרקע\***

בעלים	תאגיד: קרן קיימת לישראל
-------	-------------------------

**טבלת גושים וחלקות\***

מספר גוש	מספר חלקה/כל הגוש	מספר חלקות בחלקות
6188	חלק 419	1

**תרשים התמצאות - קנ"מ 1:1250**

\* הרשימה המלאה מפורטת בהוראות התכנית / בהודעה שפורסמה בעיתונות וברשומות

**שנת צילום אוויר: 2017-2018**

מספר תכנית: 501-0870253, מספר גירסת תשריט: 5