


27.70 מ"ס

178475

178500

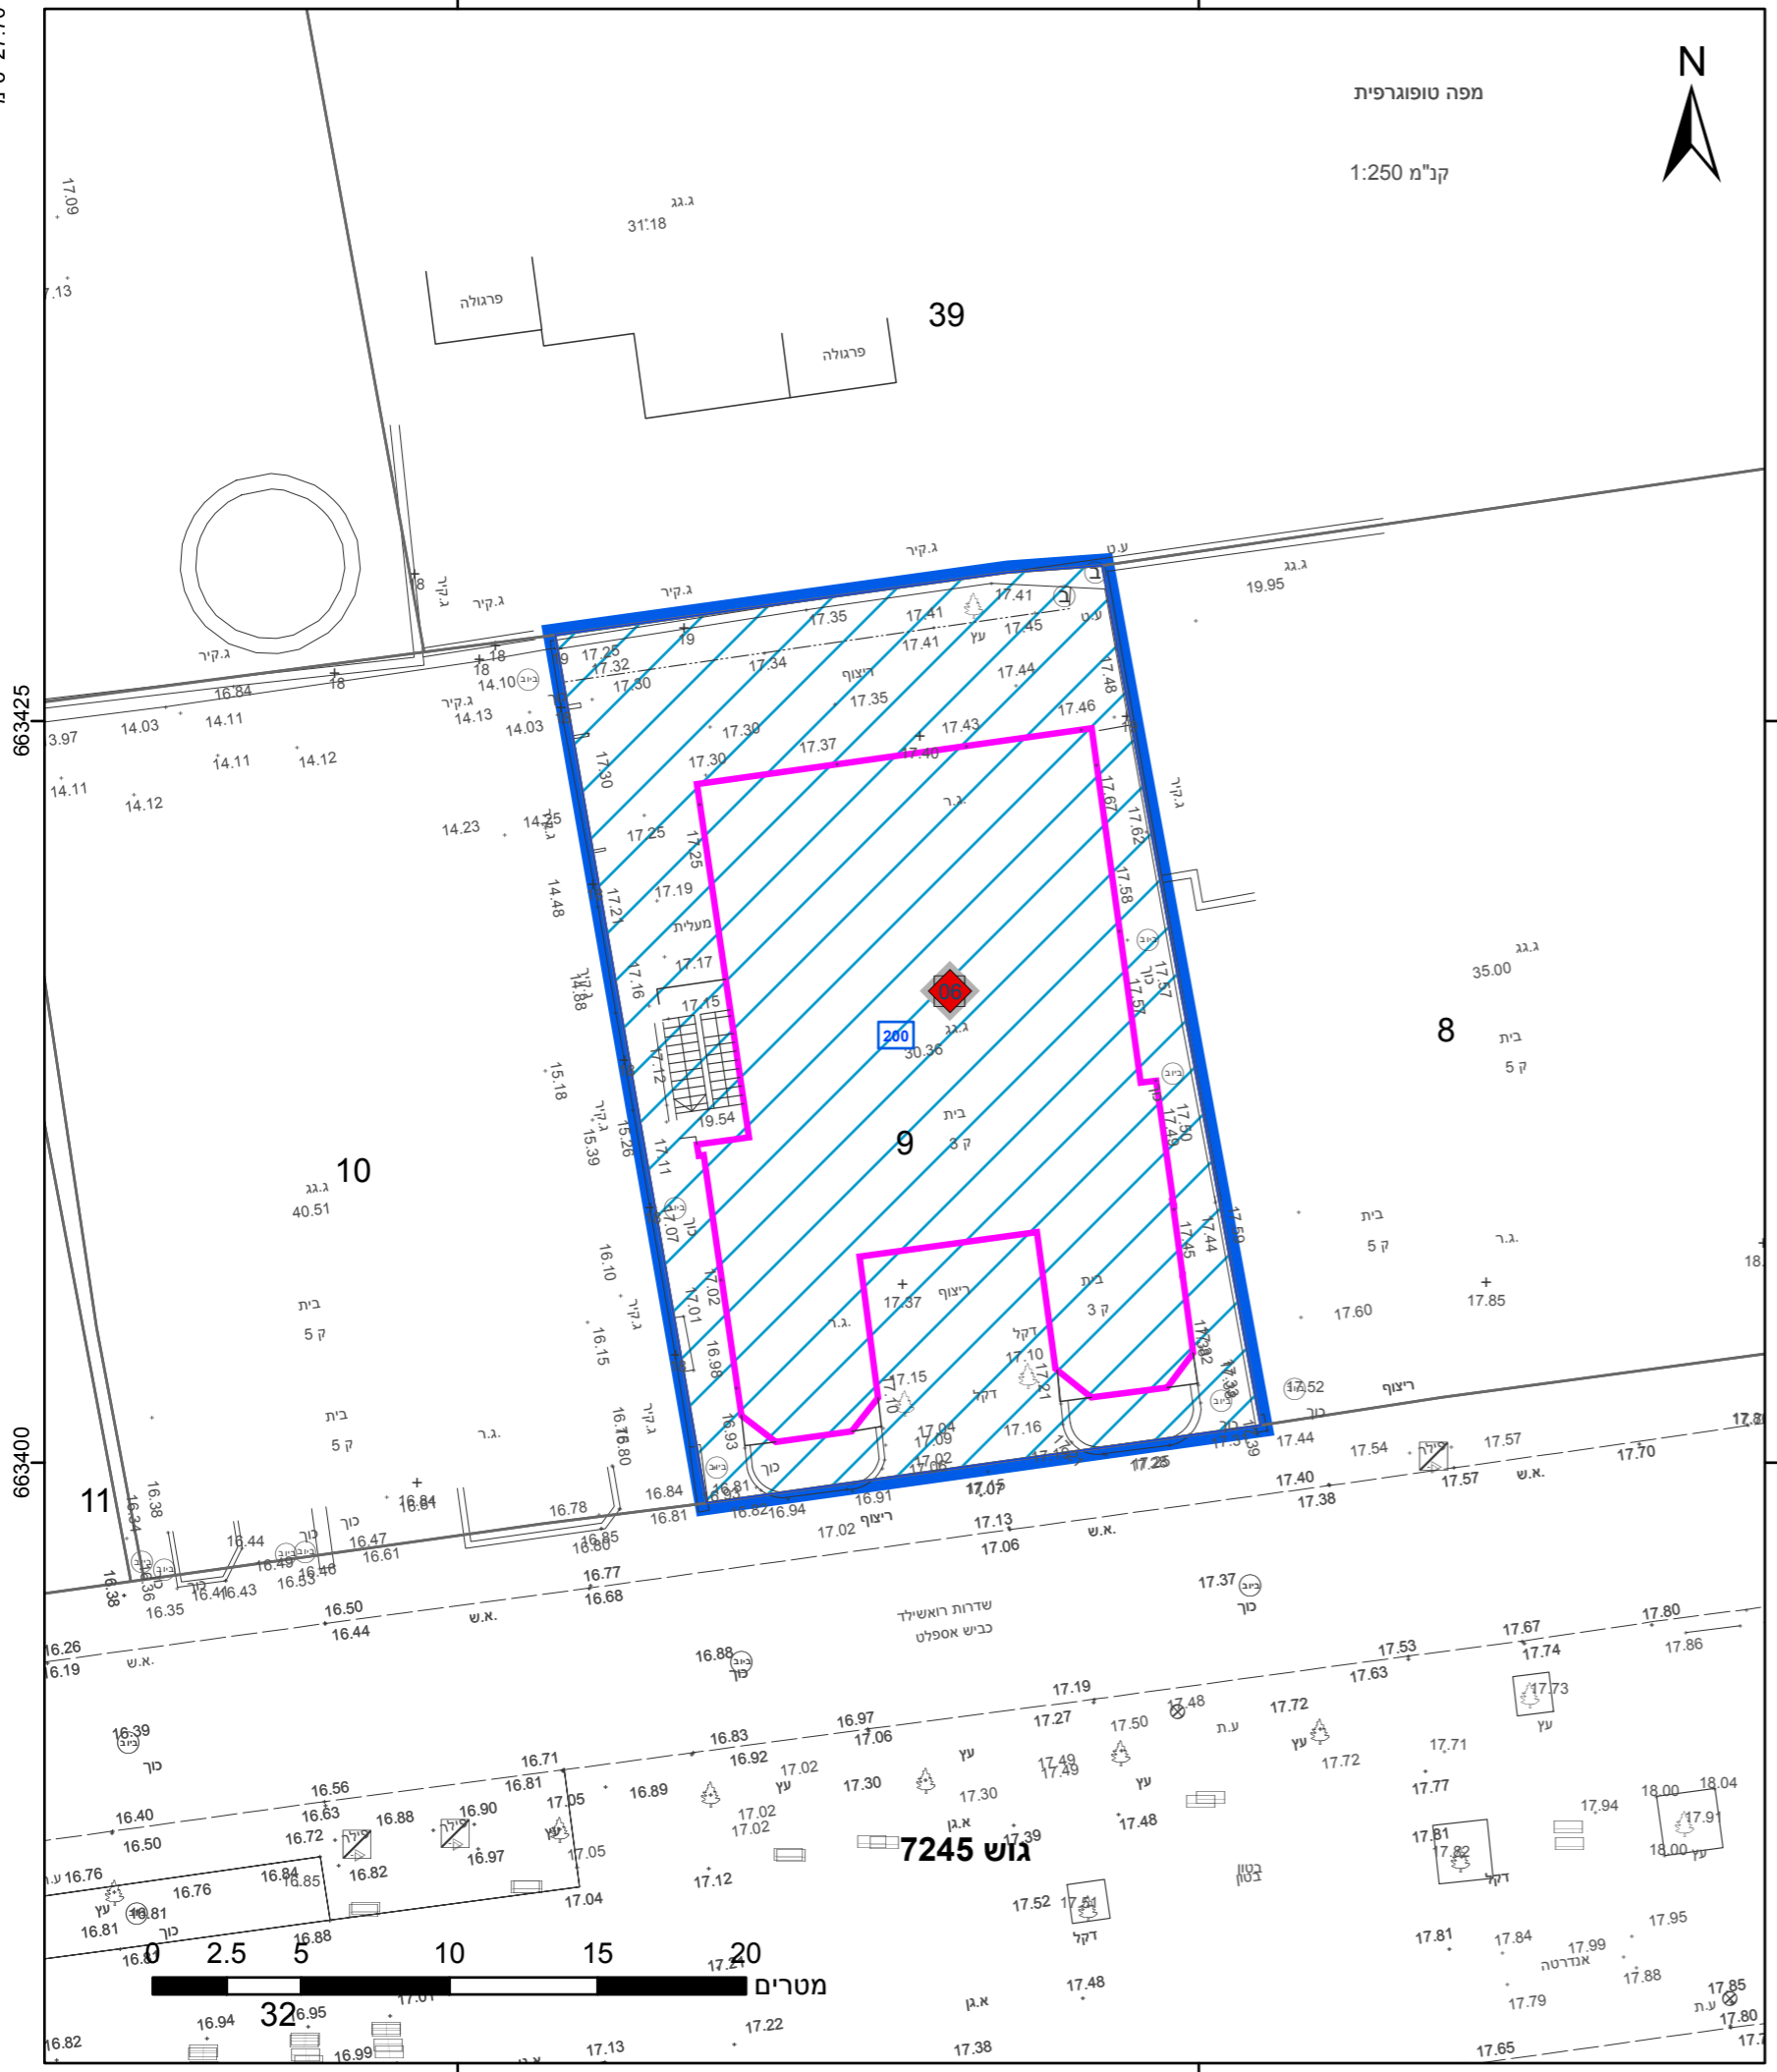

מפה טופוגרפית
ק"מ 1:250



מקרא

תא שטח ומספרו	1	גבול התכנית	גוש 1234
מספר הדרך	2, 3, 4	גבול גוש ומספרו	5
קווי בנין		גבול חלקה ומספרה	
חומב הדרך			

- יעד עפ"י תכנית מאושרת אחרת
- מבנה לשימור
- מבנה לשימור

אישורים בתכנית מס' 507-0734004

991	גבארה תאופיק
מספר רישון	שם המווד
תאריך	חתימה


חוק התכנון והבנייה, התשכ"ה - 1965	
תכנית מפורטת	
מס' 507-0734004	
תא/מק/1/4467 - רוטשילד 10 ניוד	
זכויות ותוספת קומות	
תשריט מצב מוצע	גיליון 2 מתוך 7
מחוז	תל-אביב
מרחב תכנון מקומי	תל אביב-יפו
רשות מקומית	תל אביב-יפו
ישוב	תל אביב-יפו
תכנית בסמכות	מקומית
איחוד וחלוקה	ללא איחוד וחלוקה
היתרים או הרשאות	תכנית שמכוחה ניתן להוציא היתרים או הרשאות
מונה תדפיס התשריט	15
מועד הפקדה	31/01/2021
שטח התכנית	דונם 6.655 קנה מידה 1:250
שמות*	
מגיש תכנית	תאגיד: תדהר מגדל רוטשילד בע"מ
עורך ראשי	רני זיס
זים	תאגיד: רני זיס אדריכלים בע"מ
	תאגיד: תדהר מגדל רוטשילד בע"מ

בעלי ענין בקרקע*

בעלים	נולי ארמוני
	תאגיד:
בעלים	עוזי אשכנזי
	תאגיד:
בעלים	גליה ברלו
	תאגיד:
בעלים	אילנה נחמה ברנר
	תאגיד:
בעלים	יעל גוטסדינר
	תאגיד:
בעלים	נתן גוטסדינר
	תאגיד:

טבלת גושים וחלקות*

מספר גוש	מספר חלקה/כל הגוש	מספר חלקות בשלמותן	מספרי חלקות בחלקיותן
6921	117 חלק		
7245	19, 14, 17 חלק		
7443	17 חלק		
7452	25 חלק		
7462	9 חלק		

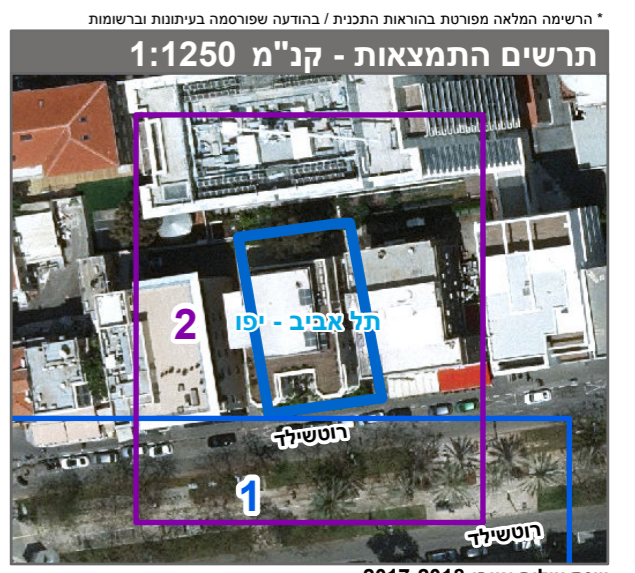

שנת צילום אוויר: 2017-2018

מספר תכנית: 507-0734004, מספר גירסת תשריט: 15

23.2 מ"ס