


27.70 ס"מ

178925

178950

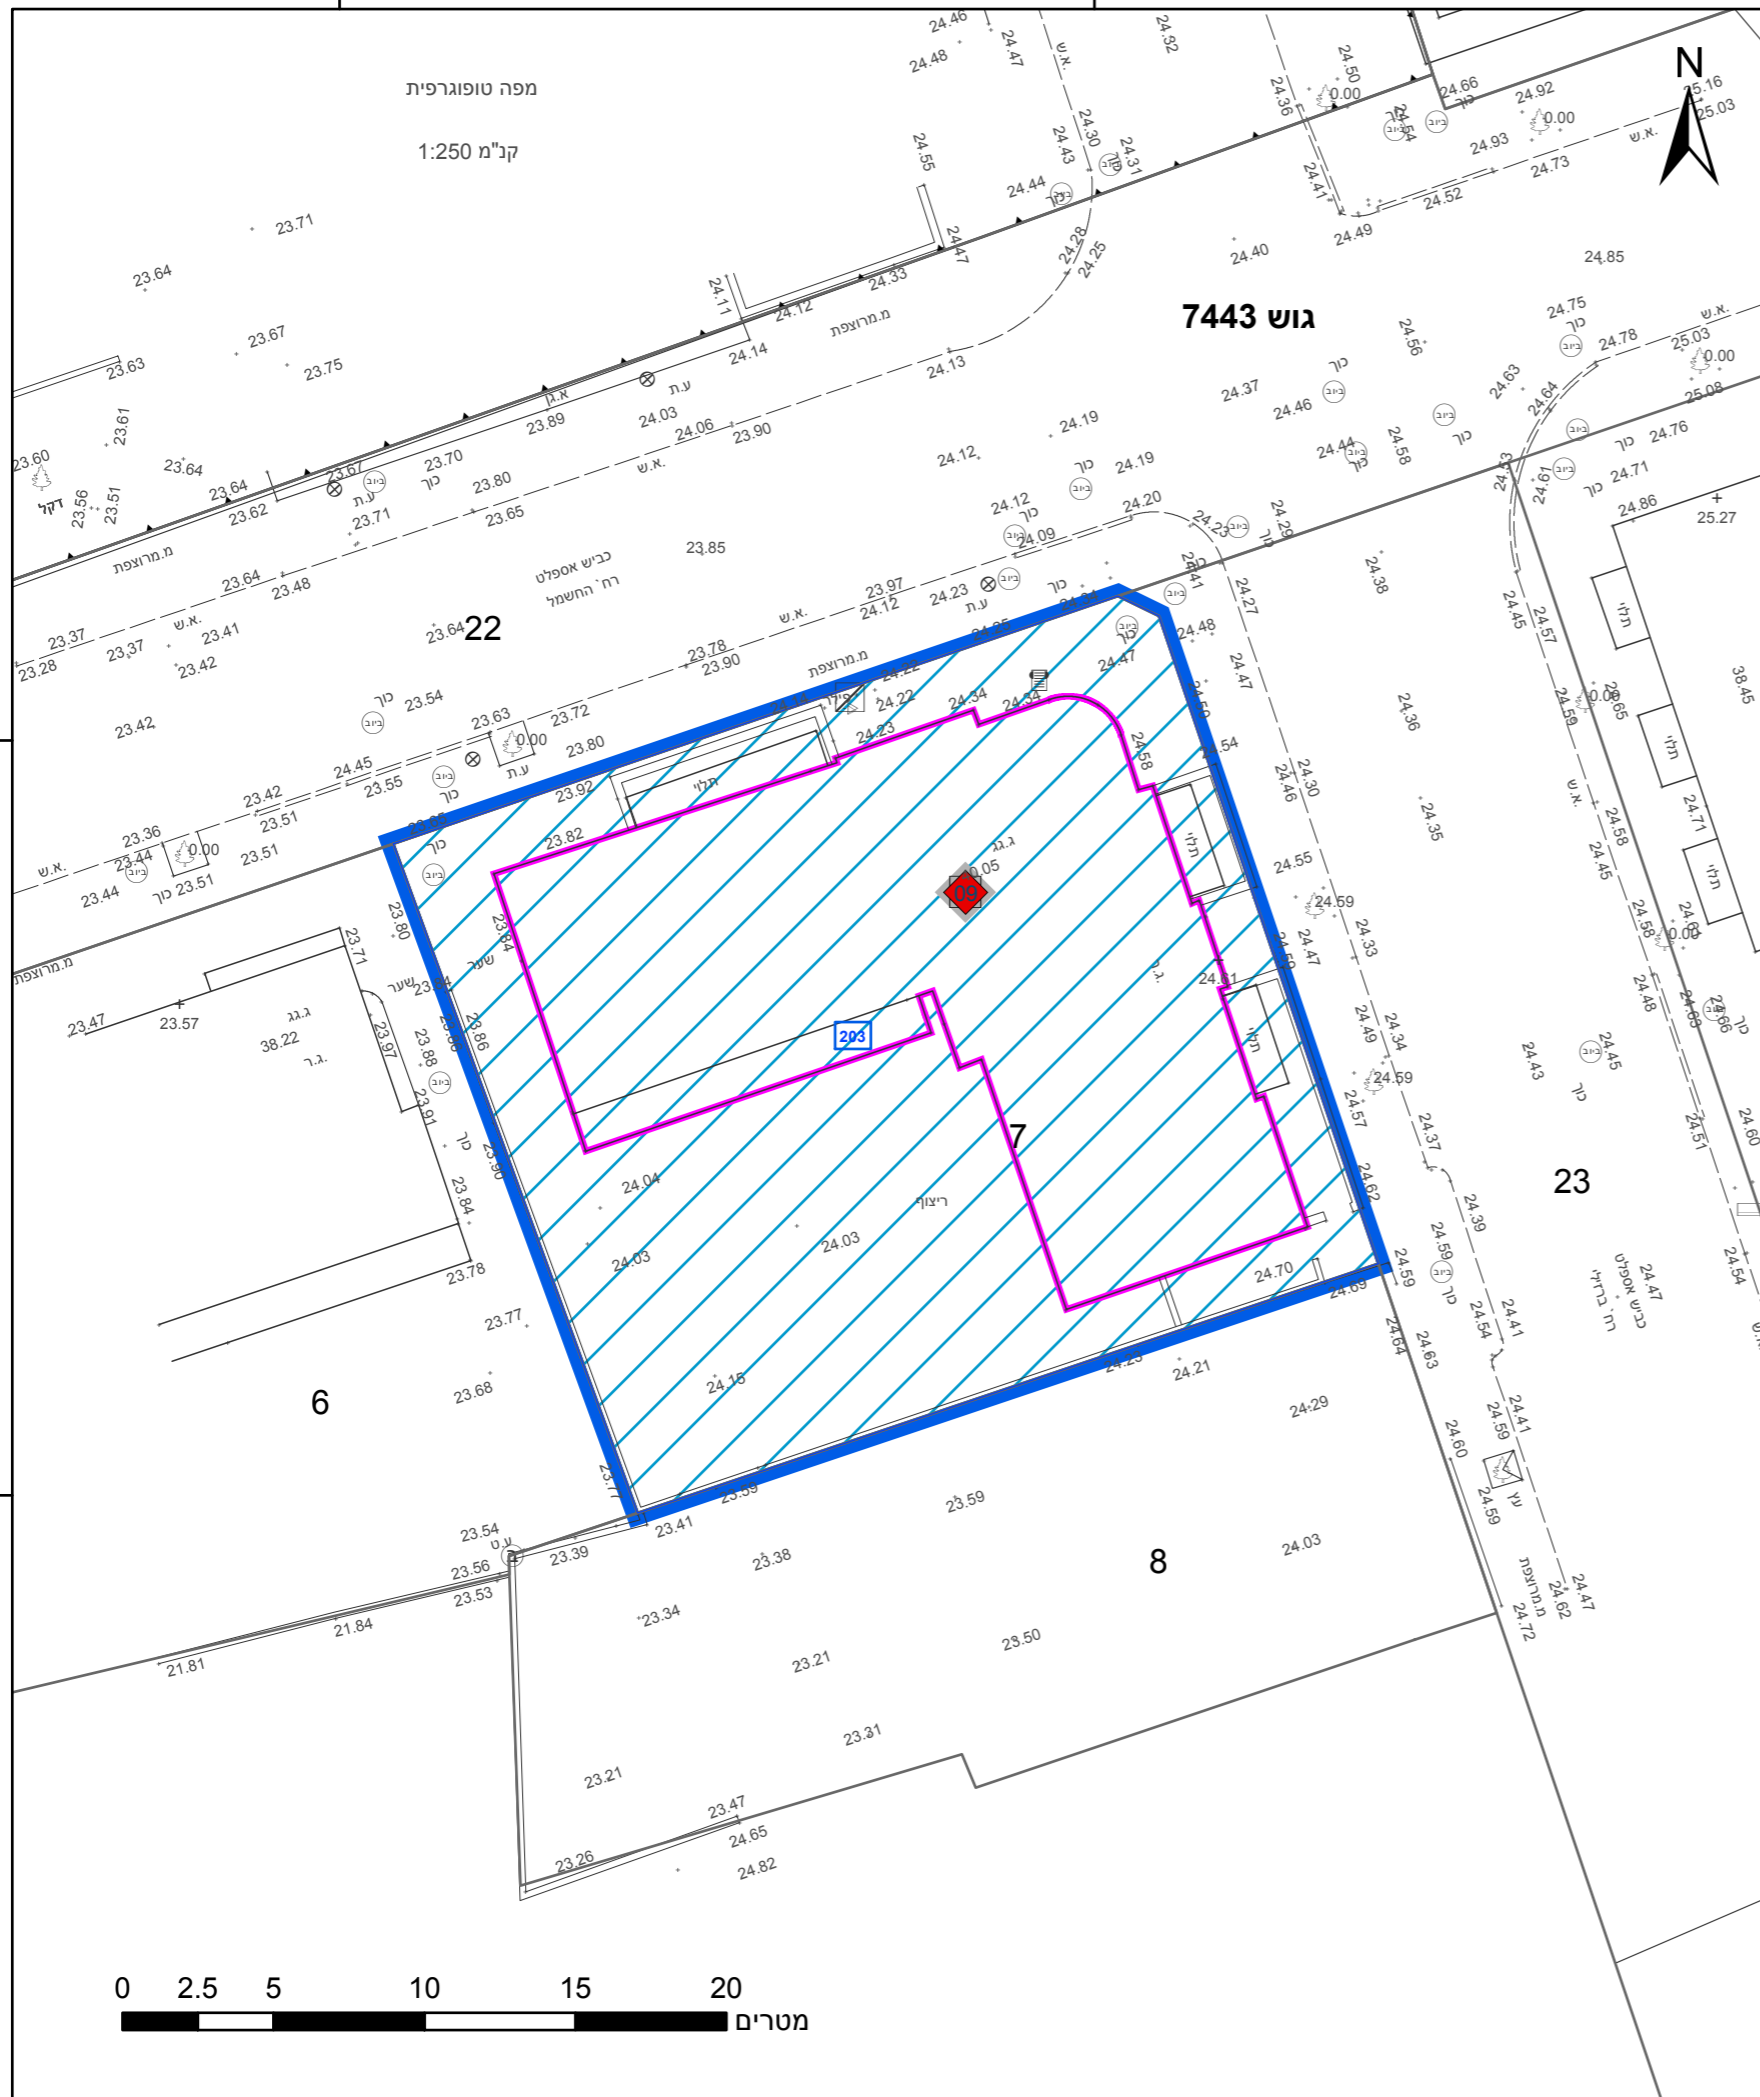

663175

663150

178925

178950

23.2 ס"מ

מקרא

תא שטח ומספרו	1	גבול התכנית	גוש 1234
מספר הדרך	2	גבול גוש ומספרו	5
קווי בניה	3	גבול חלקה ומספרה	5
חומב הדרך	4		

- יעוד עפ"י תכנית מאושרת אחרת
- מבנה לשימור
- מבנה לשימור

אישורים בתכנית מס' 507-0734004

הריני מצהיר בזאת כי המפה הטופוגרפית/המצבית המהווה רקע לתכנית זו, נערכה על ידי ביום 15/07/2019 והיא הוכנה לפי הוראות נוהל מבא"ת ובהתאם להוראות החוק ולתקנות המודדים שבתוקף. דיוק הקו הכחול והקדסטר: מדידה אנליטית מלאה ברמת תצ"ר

991	גבארה תאופיק
מספר רישון	שם המודד
תאריך	חתימה

חוק התכנון והבנייה, התשכ"ה - 1965	
תכנית מפורטת	
מס' 507-0734004	
תא/מק/1-4467 - רוטשילד 10 ניוד	
זכויות ותוספת קומות	
תשריט מצב מוצע	גיליון 5 מתוך 7
מחוז	תל-אביב
מרחב תכנון מקומי	תל אביב-יפו
רשות מקומית	תל אביב-יפו
ישוב	תל אביב-יפו
תכנית בסמכות	מקומית
איחוד וחלוקה	ללא איחוד וחלוקה
היתרים או הרשאות	תכנית שמכוחה ניתן להוציא היתרים או הרשאות
מונה תדפיס התשריט	15
מועד הפקדה	31/01/2021
שטח התכנית	6.655 דונם קנה מידה 1:250
שמות*	
מגיש תכנית	תאגיד: תדהר מגדל רוטשילד בע"מ
עורך ראשי	רני זיס תאגיד: רני זיס אדריכלים בע"מ
זים	תאגיד: תדהר מגדל רוטשילד בע"מ

בעלי עניין בקרקע*	
בעלים	נולי ארמוני תאגיד:
בעלים	עוזי אשכנזי תאגיד:
בעלים	גליה ברלו תאגיד:
בעלים	אילנה נחמה ברנר תאגיד:
בעלים	יעל גוטסדינר תאגיד:
בעלים	נתן גוטסדינר תאגיד:

טבלת גושים וחלקות*			
מספר גוש	מספרי חלקות בשלמותן	חלק/כל הגוש	מספרי חלקות בחלקיותן
	117	חלק	6921
	19, 14-17	9 חלק	7246
	17, 7	חלק	7443
	25	חלק	7452
	9	חלק	7462



שנת צילום אוויר: 2017-2018

מספר תכנית: 507-0734004, מספר גירסת תשריט: 15