
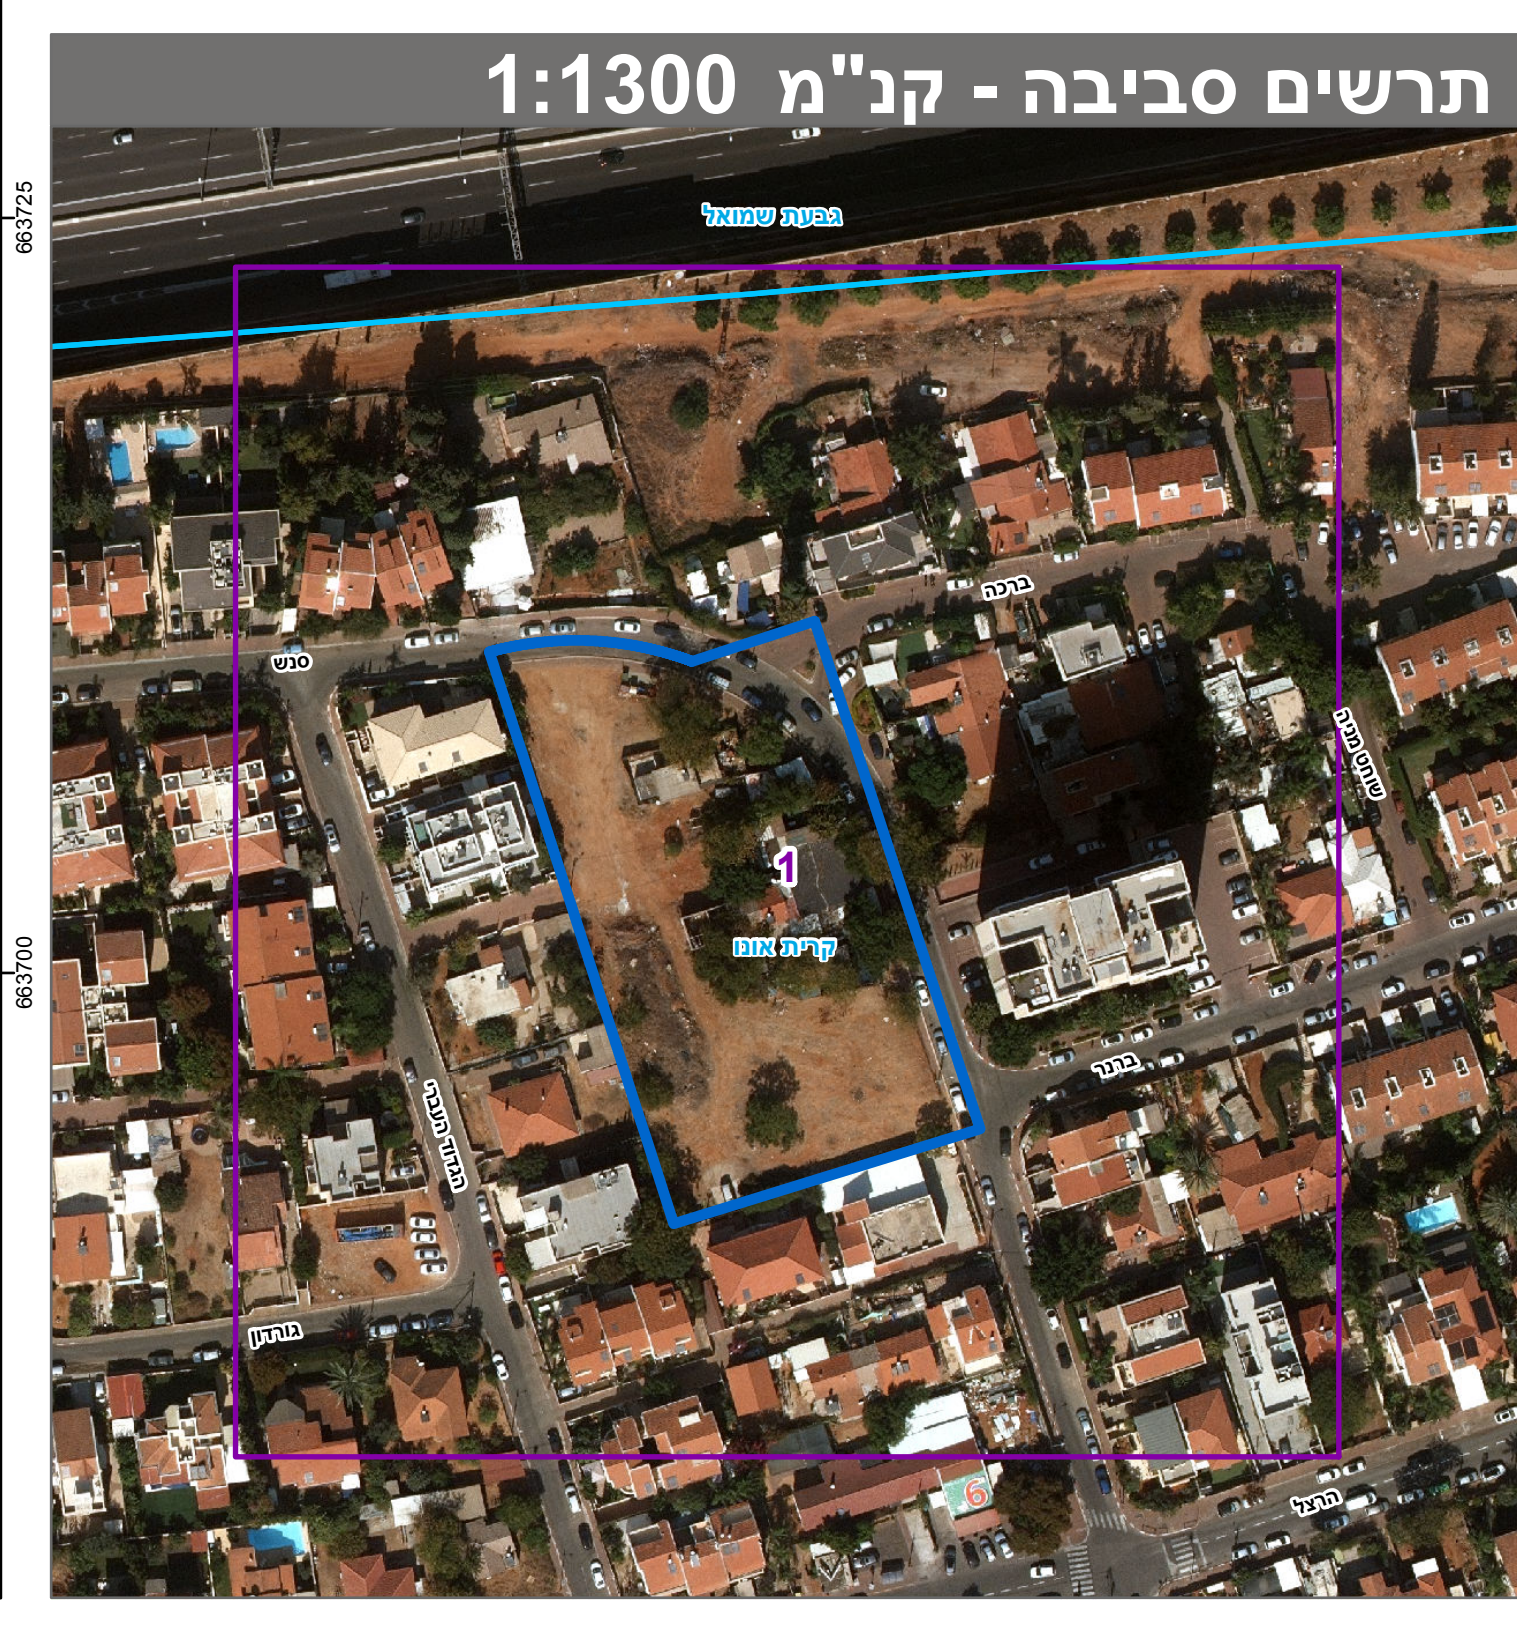
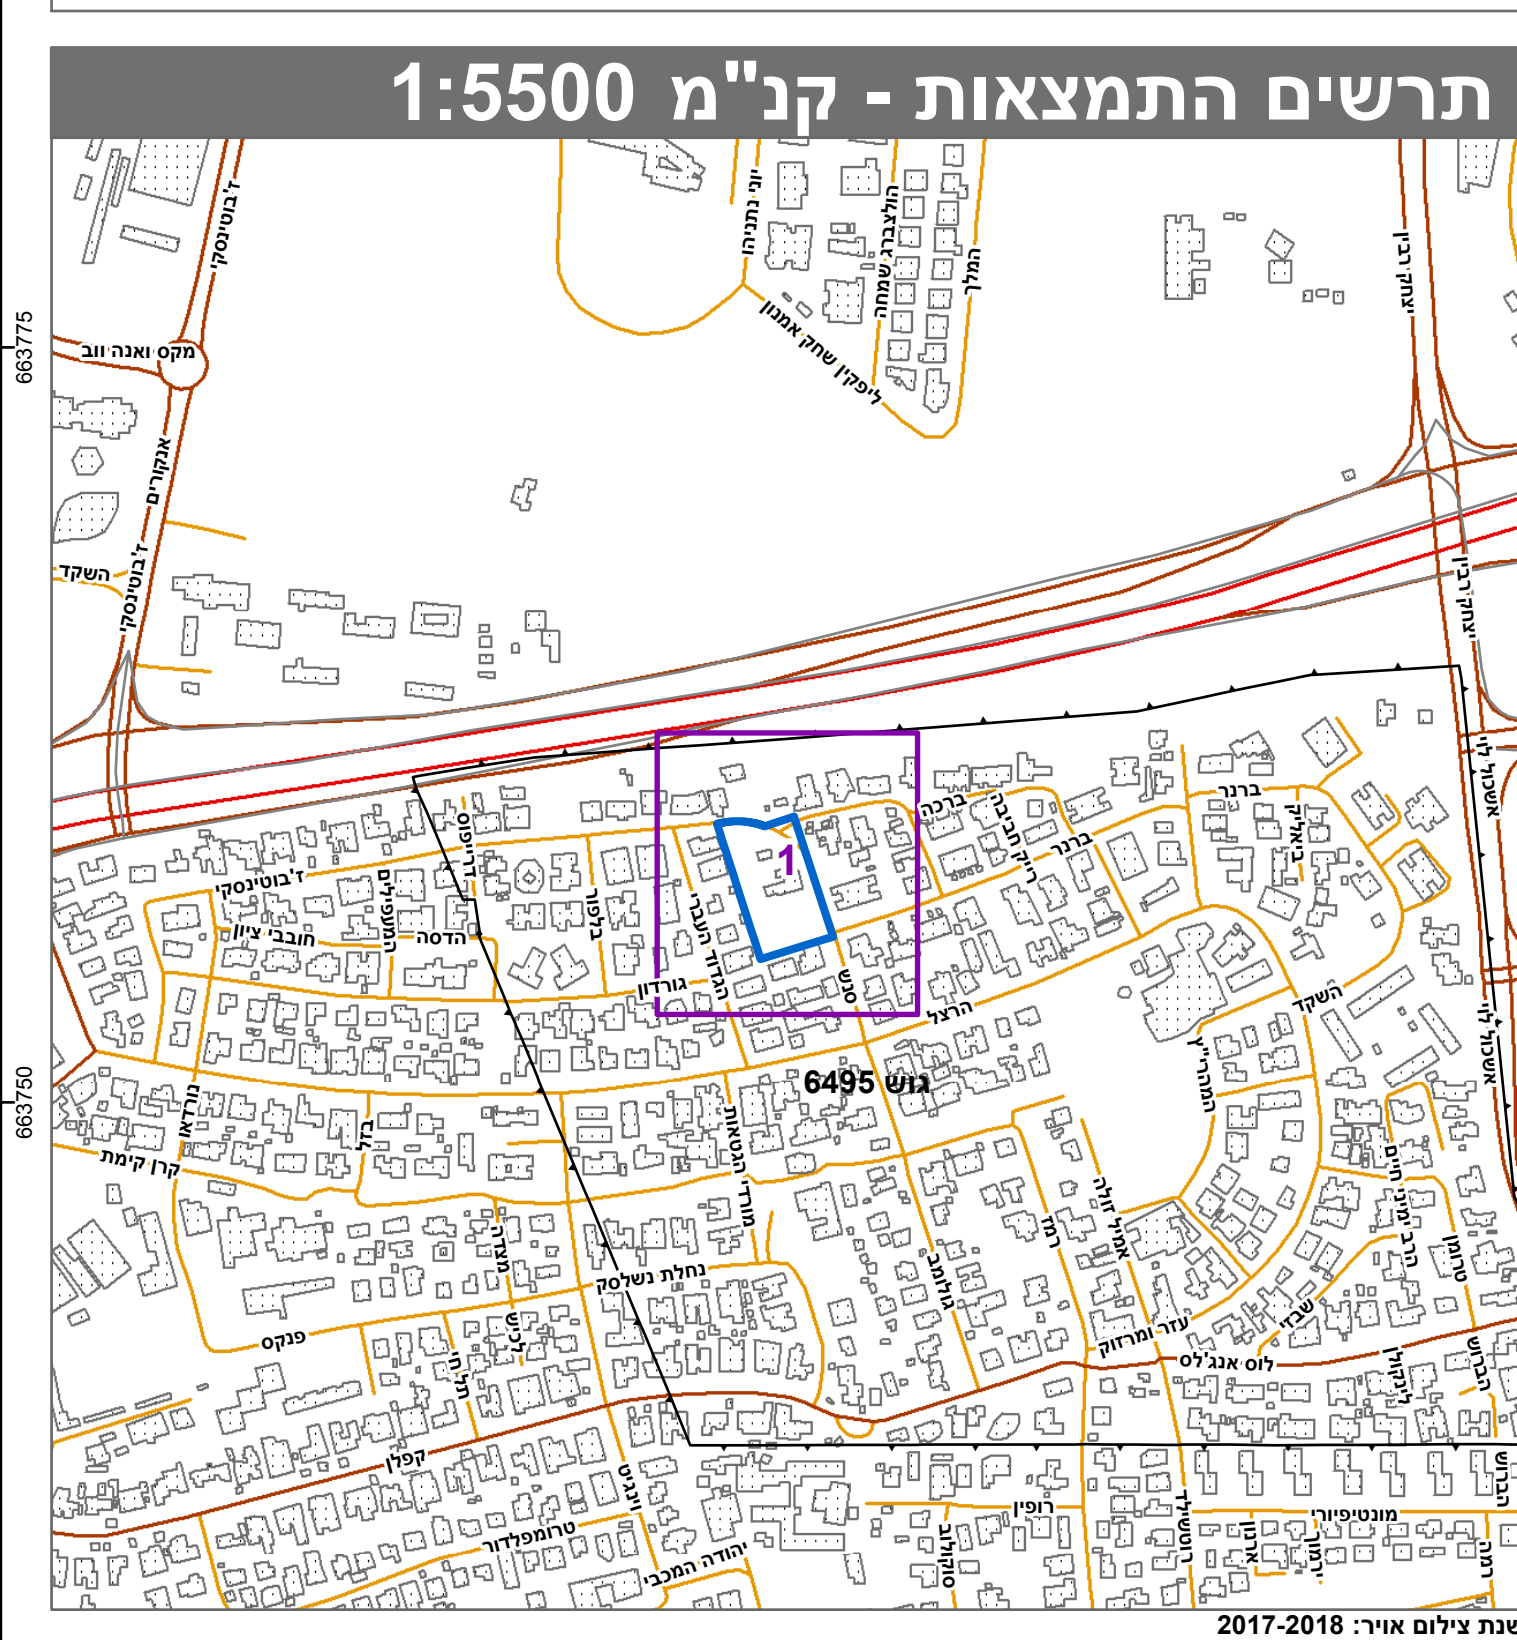


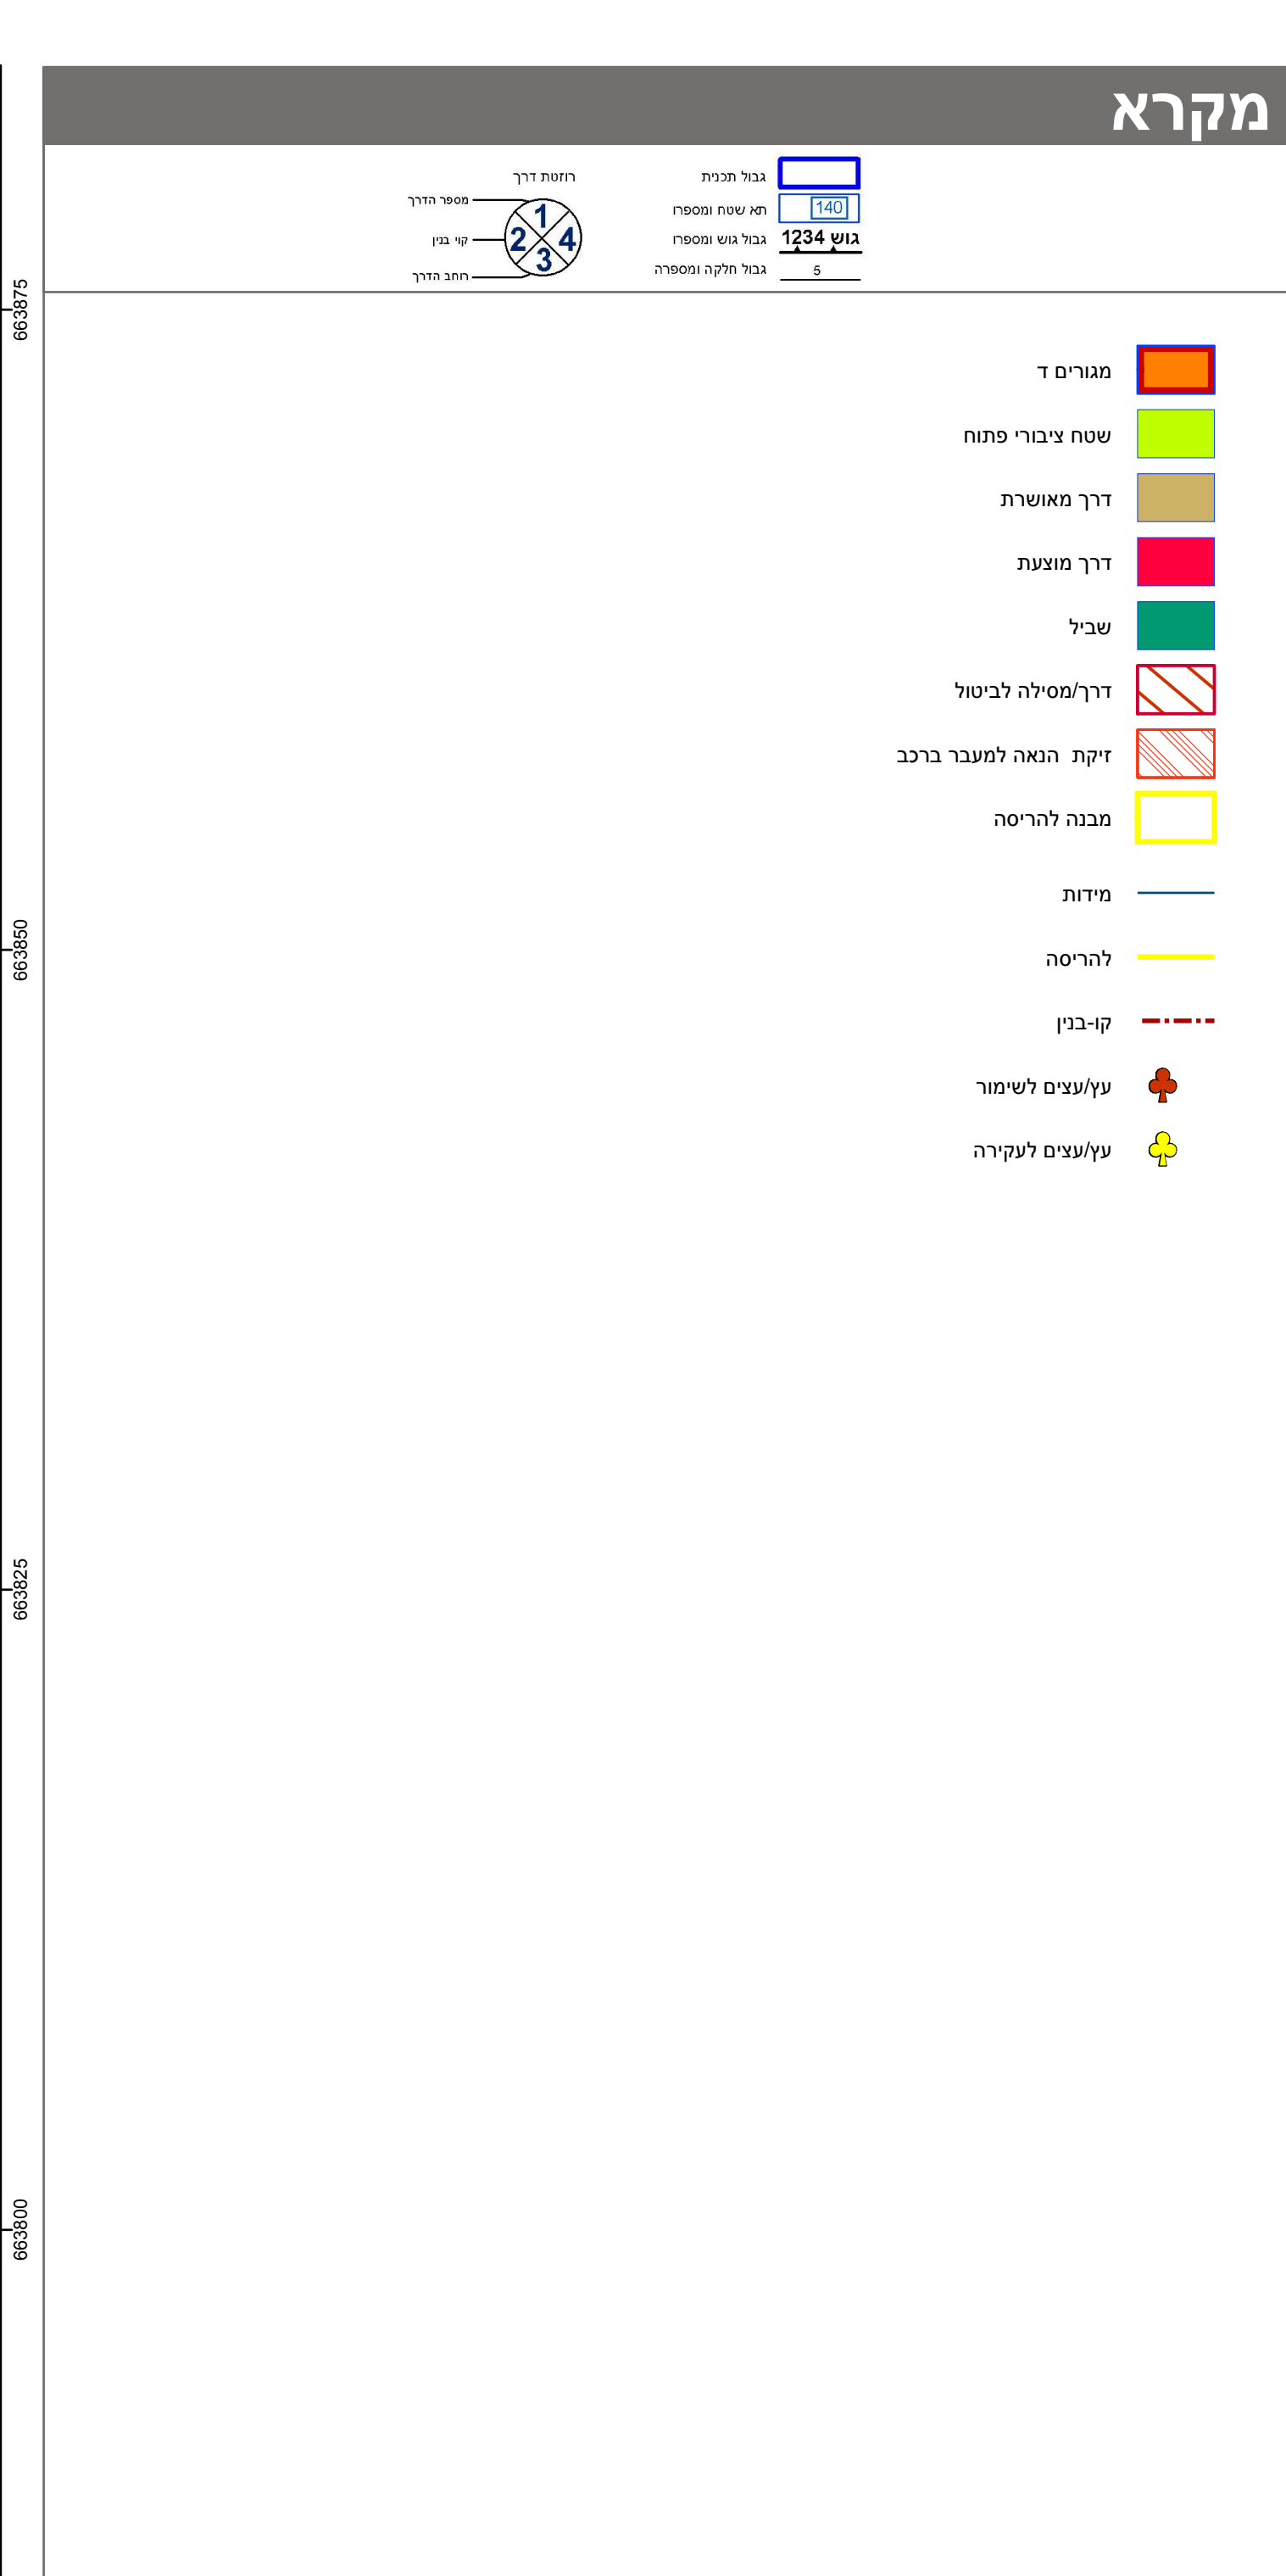

חוק התכנון והבנייה, התשכ"ה - 1965		
תכנית מפורטת		
on' 508-0792382		
מתחם מגורים-רח' חנה סנש - קרית און		
תשריט מצב מוצע		
גיליון 1 מתוך 1		
מחוז	תל-אביב	
מרחב תכנון מקומי	קרית און	
רשות מקומית	קרית און	
ישוב	קרית און	
תכנית בסמכות	מחוזית	
איחוד וחלוקה	ללא איחוד וחלוקה	
היתרים או הרשאות	תכנית שמכוחה ניתן להוציא היתרים או הרשאות	
מונה תדפיס התשריט	15	
מועד הפקה	11/04/2021	12:06
שטח התכנית	5.343 דונם	קנה מידה 1:250
אישורים בתכנית מס' 508-0792382		
מינוח תחבון חוק התכנון והבנייה, התשכ"ה - 1965 מחוזת-אביב הוועדה המחוזית החליטה ביום : 07/09/2020 להצליד את תחבנית 26/04/2021 תאריך י"ר הוועדה המחוזית		

שמות*	
מגיש התכנית	רשות מקרקעי ישראל תאגיד ר.מ.י
מגיש התכנית	תאגיד: רמת אילן בע"מ מיכאלה איתן
עורך ראשי	תאגיד: מיכאלה איתן-אדריכלים ומתכנני ע
זיכר	תאגיד: רמת אילן בע"מ

בעלי ענין בקרקע*

טבלת גושים וחלקות*			
מספר גוש	כל החגש / חלק	מספרי חלקות בשלמות	מספרי חלקות בחלקיות
6495	חלק	20-21, 118-119	17, 141-142

הרישום המלאה הפורטת הכרזות הכתובות / הכרזות שפורסמו בעיתונות ברשומות		
הרישום מעריר באות כי המפה המפורטת / המצומצמת המהווה וקדה לתכנית זו, נערכה על ידי ביום 19.10.2008, והיא הוכנה לפי הוראות נוהל מ"בא"ת והבהאם החוק ולתקנות ההגדלים שבתוקף.		
דיוק הקו הכחול והקדסות: קו כחול (לבד) ברמה אניטית		
רעית פינסק	780	
שם המודד	מספר רשיון	חתימה
		תאריך