
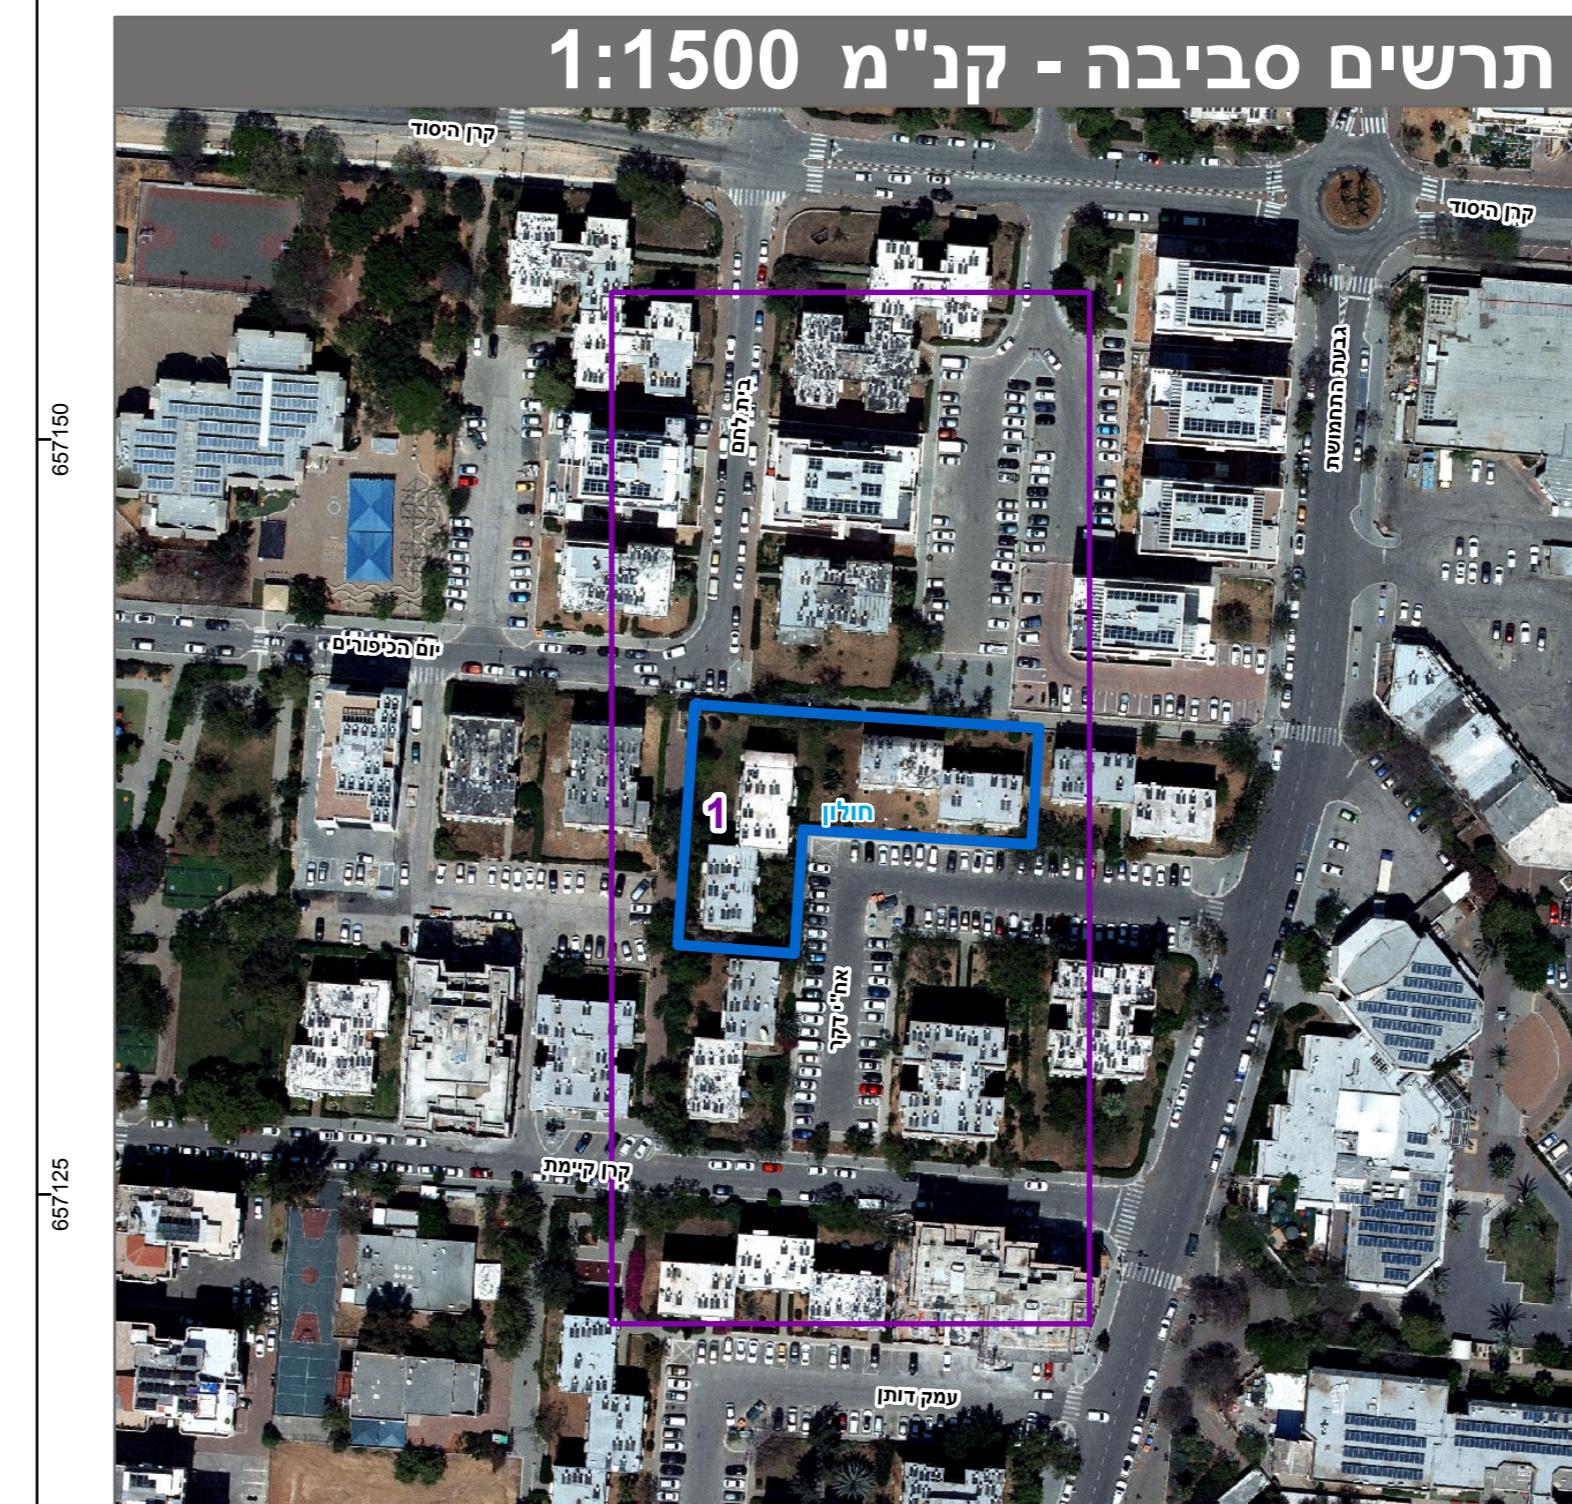
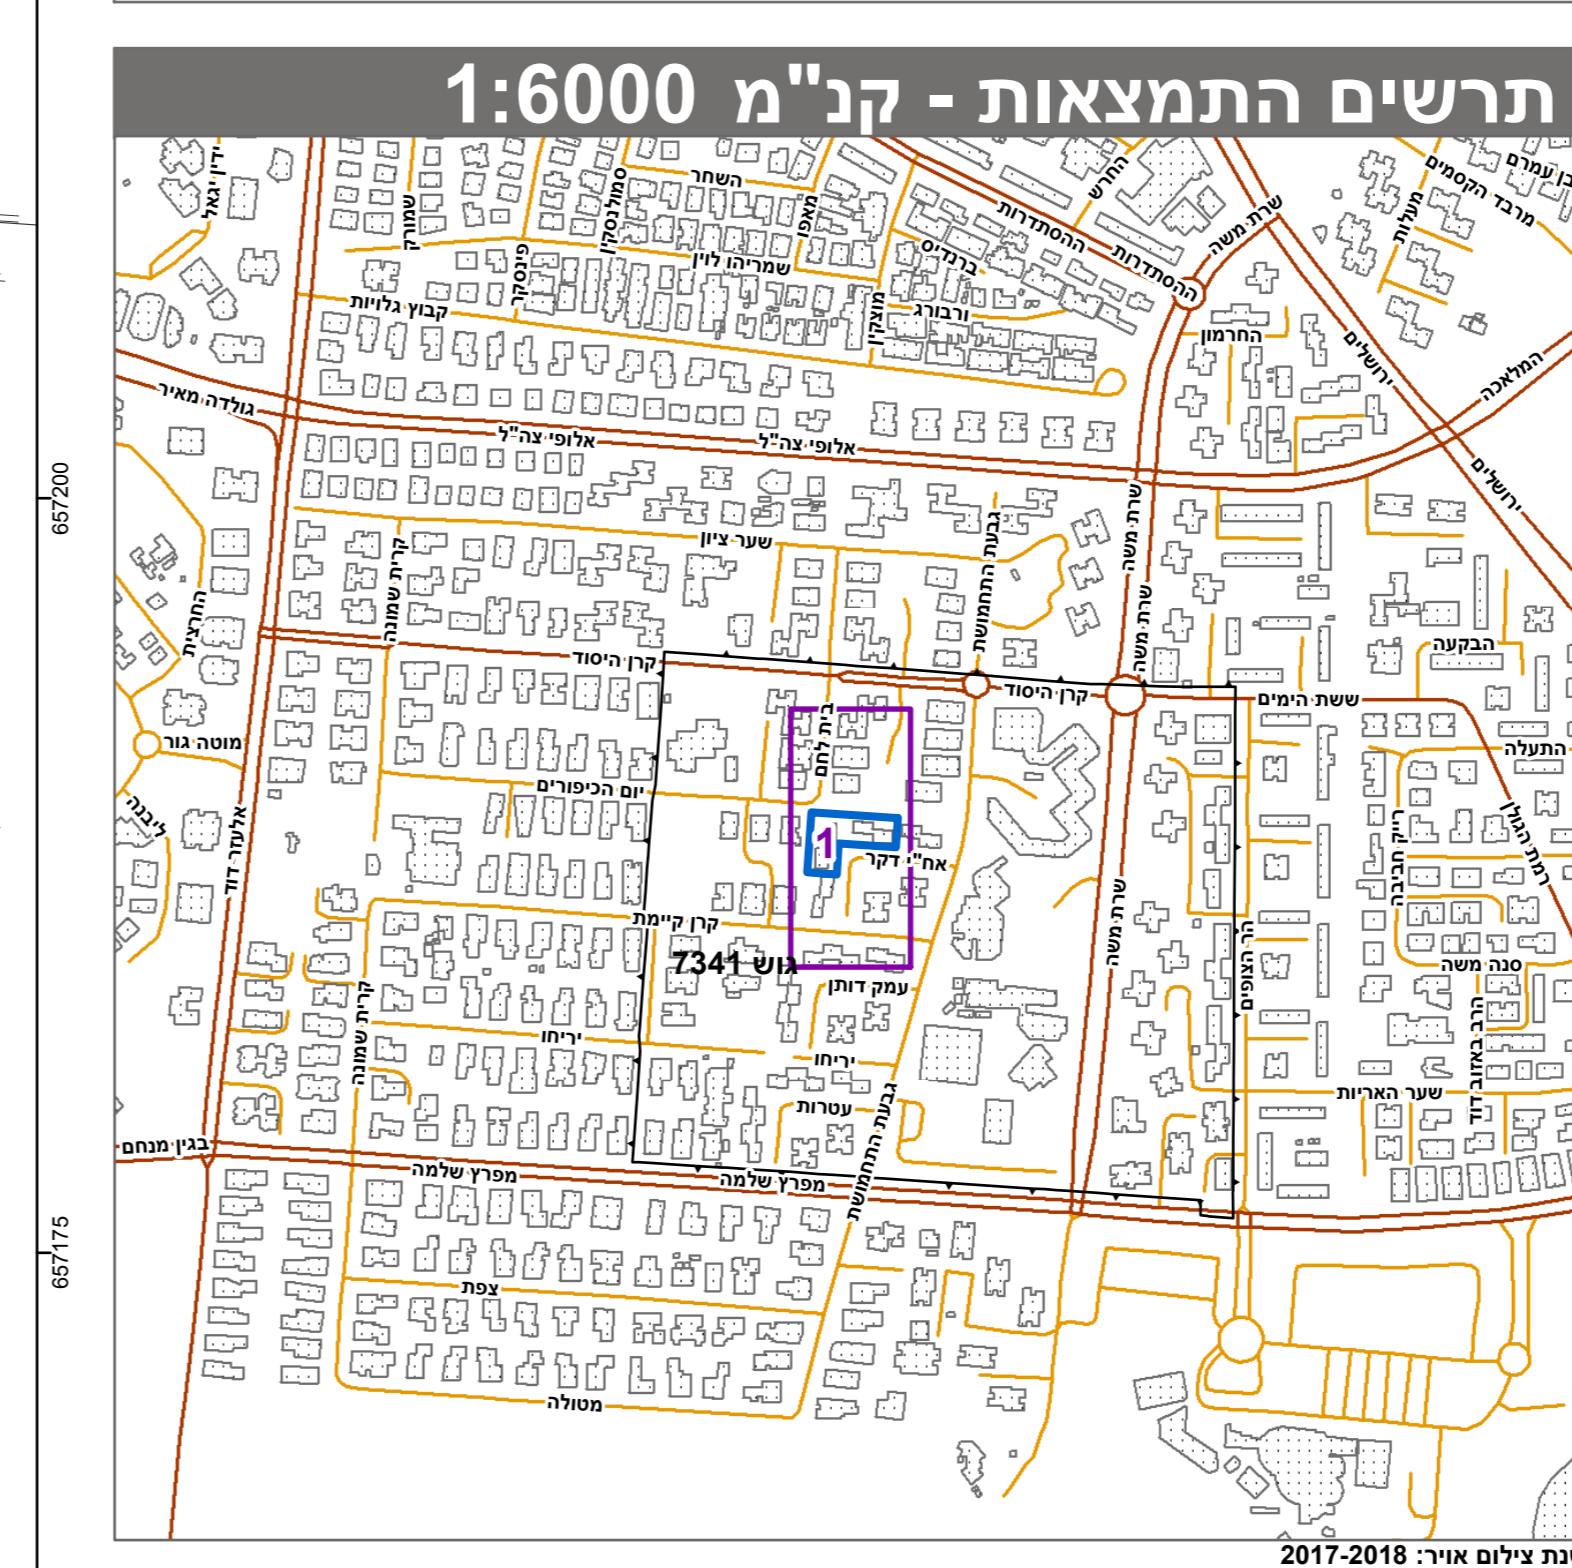


no' 505-0704437

ח/מק/ 209 שינוי קווי בניין ברה'
דקר 6-12 , חולון

תשritis מזב מוצע	
מחוז	תל-אביב
מרחב תכנון מקומי	חולון
רשות מקומית	חולון
ישוב	חולון
תכנית בסמכות	מunicipal
איחוד וחולקה	לא איחוד וחולקה
היתרים או הרשות	תינוי שמכוחה ניתן להוציא הרישרים או הרשות
מספר תדפיס התשריט	28
מועד הפקה	07/06/2021 21:26
שטח התכנית	2.169 דונם קנה מידה 1:250

אישורים בתכנית מס' 505-0704437

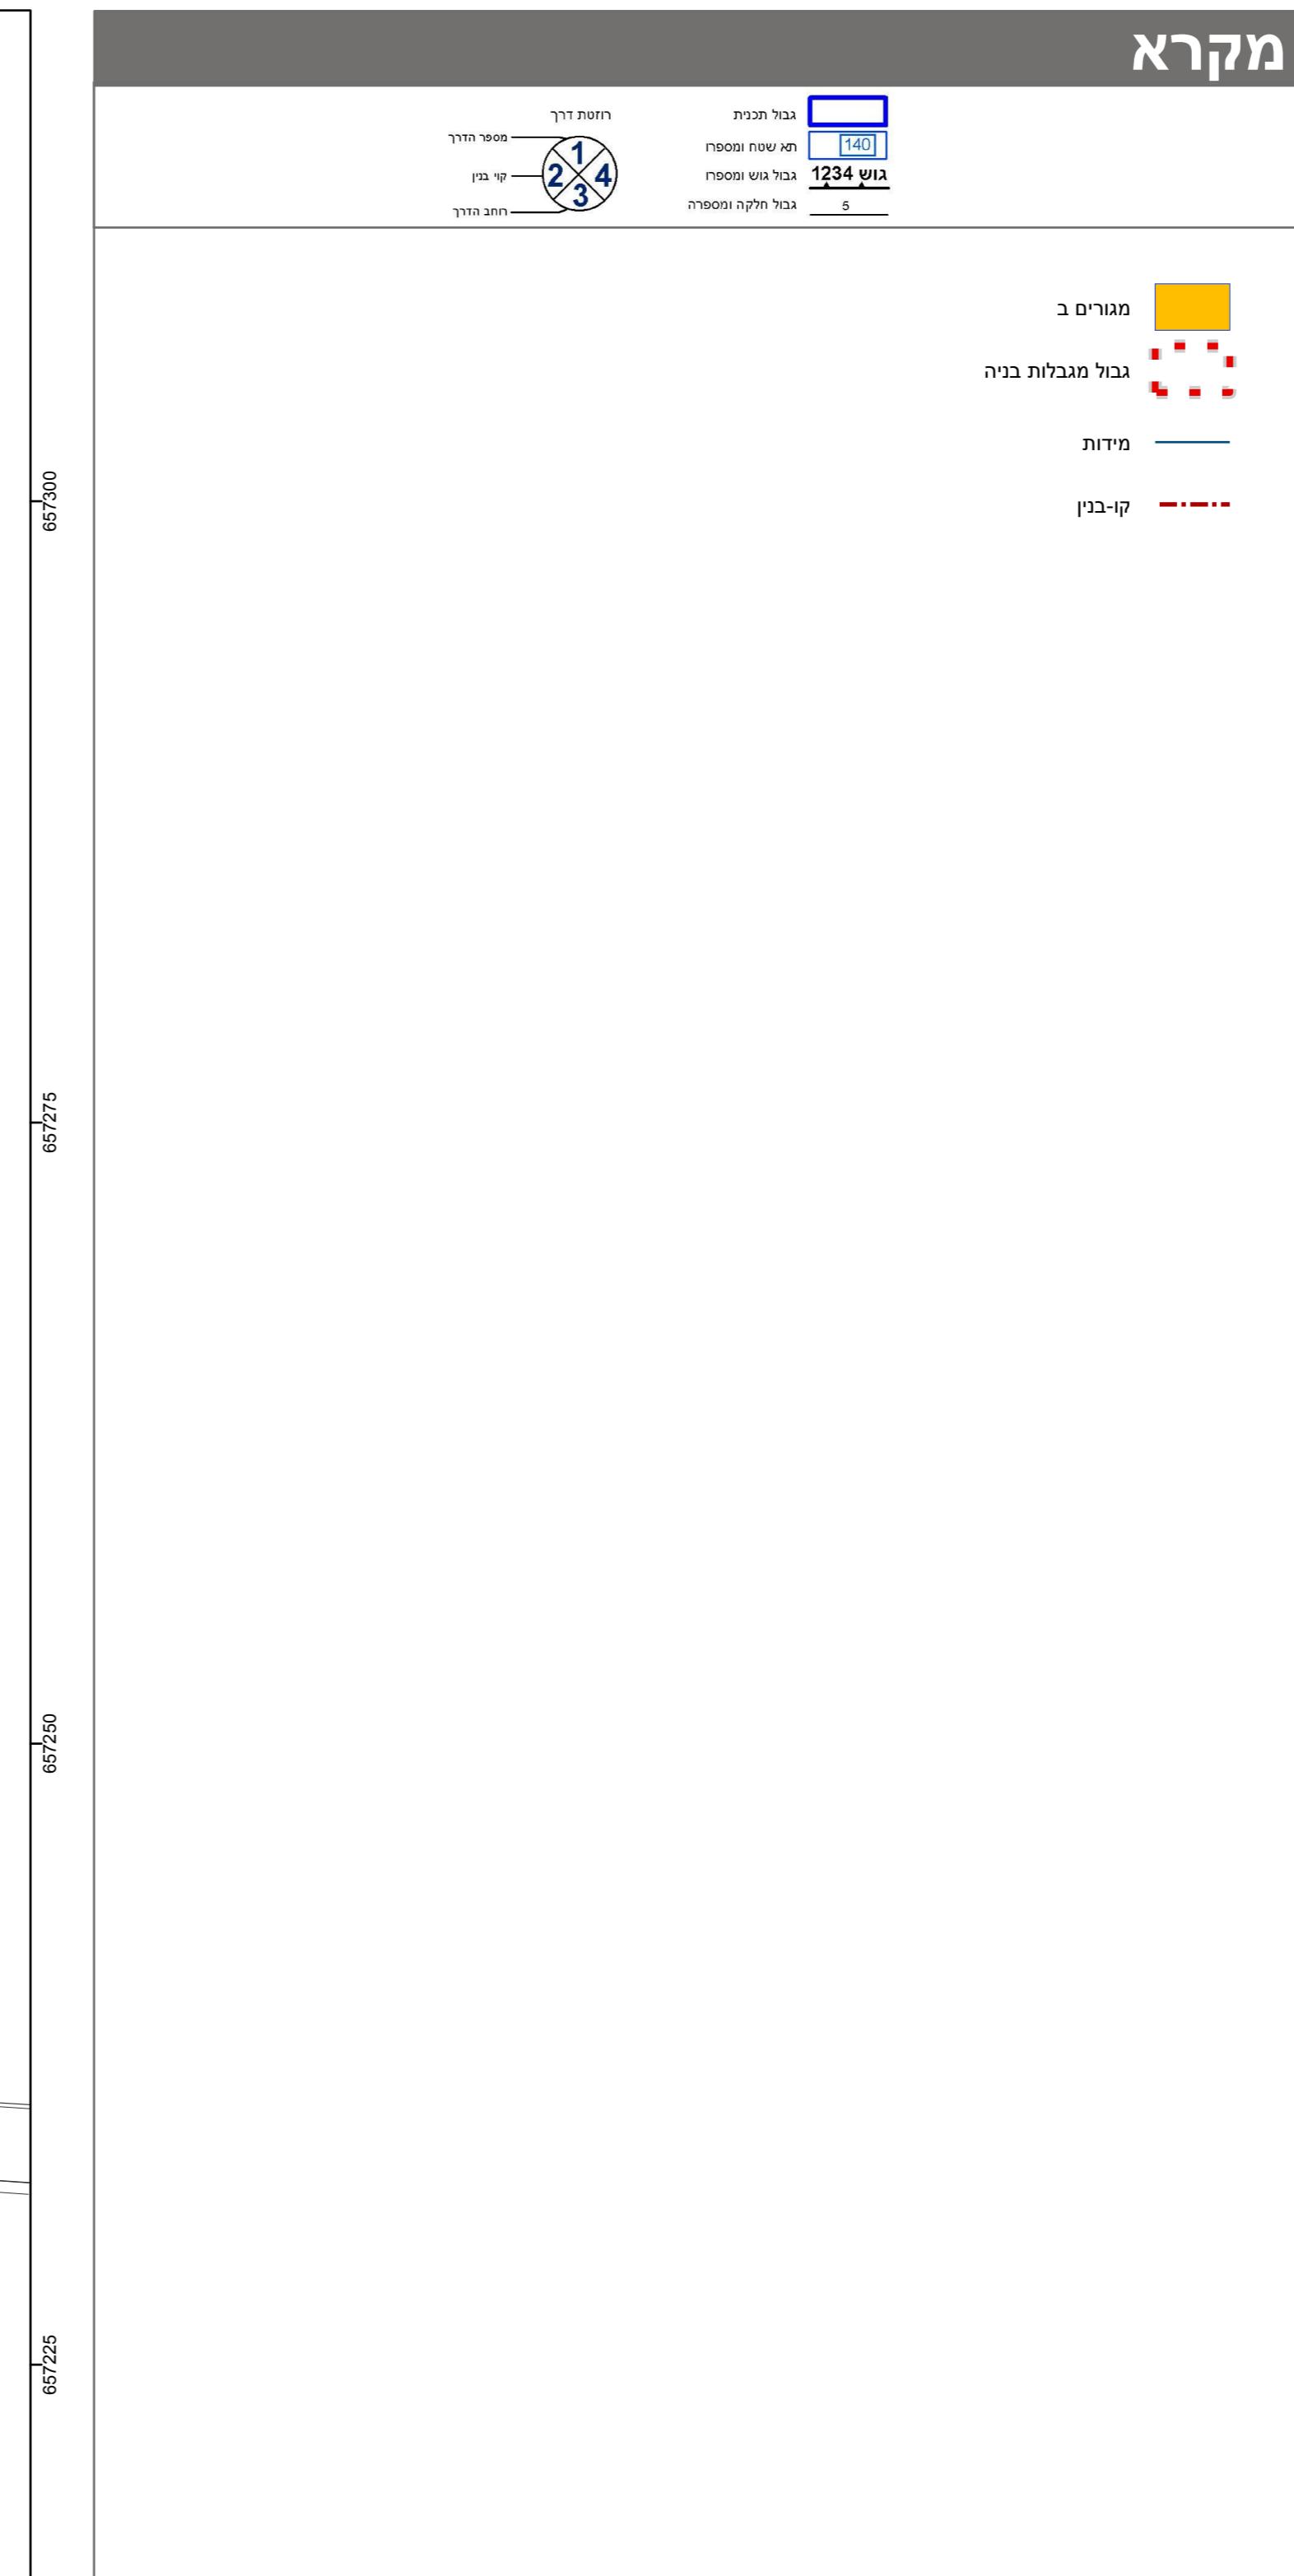

שםות*
מגש התכנית אלעד כהן (תאגיד: יידגון ספר)
מגש התכנית טל שילמן (תאגיד: אלעד כהן יידגון ספר)
עיר ראשי ים ים (תאגיד: יידגון ספר)
בעל עני בקשר* אלעד כהן (תאגיד: יידגון ספר)

מספר גוש	כל הגוש/ כל חלקי חילוקיות	מספר חלקי חילוקיות בשלהם
7341	26,24	26

*רשימה המלאה מפורטת בהוראות התכנית / בהודעה שפורסמה בעיתונות בברשותה
הרבי מצוי בדת כי ההפצה הטופוגרפית/המאבנית המוחה רע לתוכנית זו, נרוכה
על ידי ימים 21.8.2020 והיא הוכנה לפי הוראות נוהל מב"ת ובהתאם להוראות החוק
ולתקנות המודדים שבתקף. דיק הנקו הכוון והקסטרס: מדידה אנלטית מלאה ברמת תצער

איסר בדייר סמך גיוסת תרשיט 505-0704437 סמס' רשיון 1182 תאריך חתימה שם המודד

