

מקרא

מספר ת.ד. 34

שם יחיד המוסד


גוש 524

גודל חלקה ומספרה

מגורים א

מידות

קו-בנין

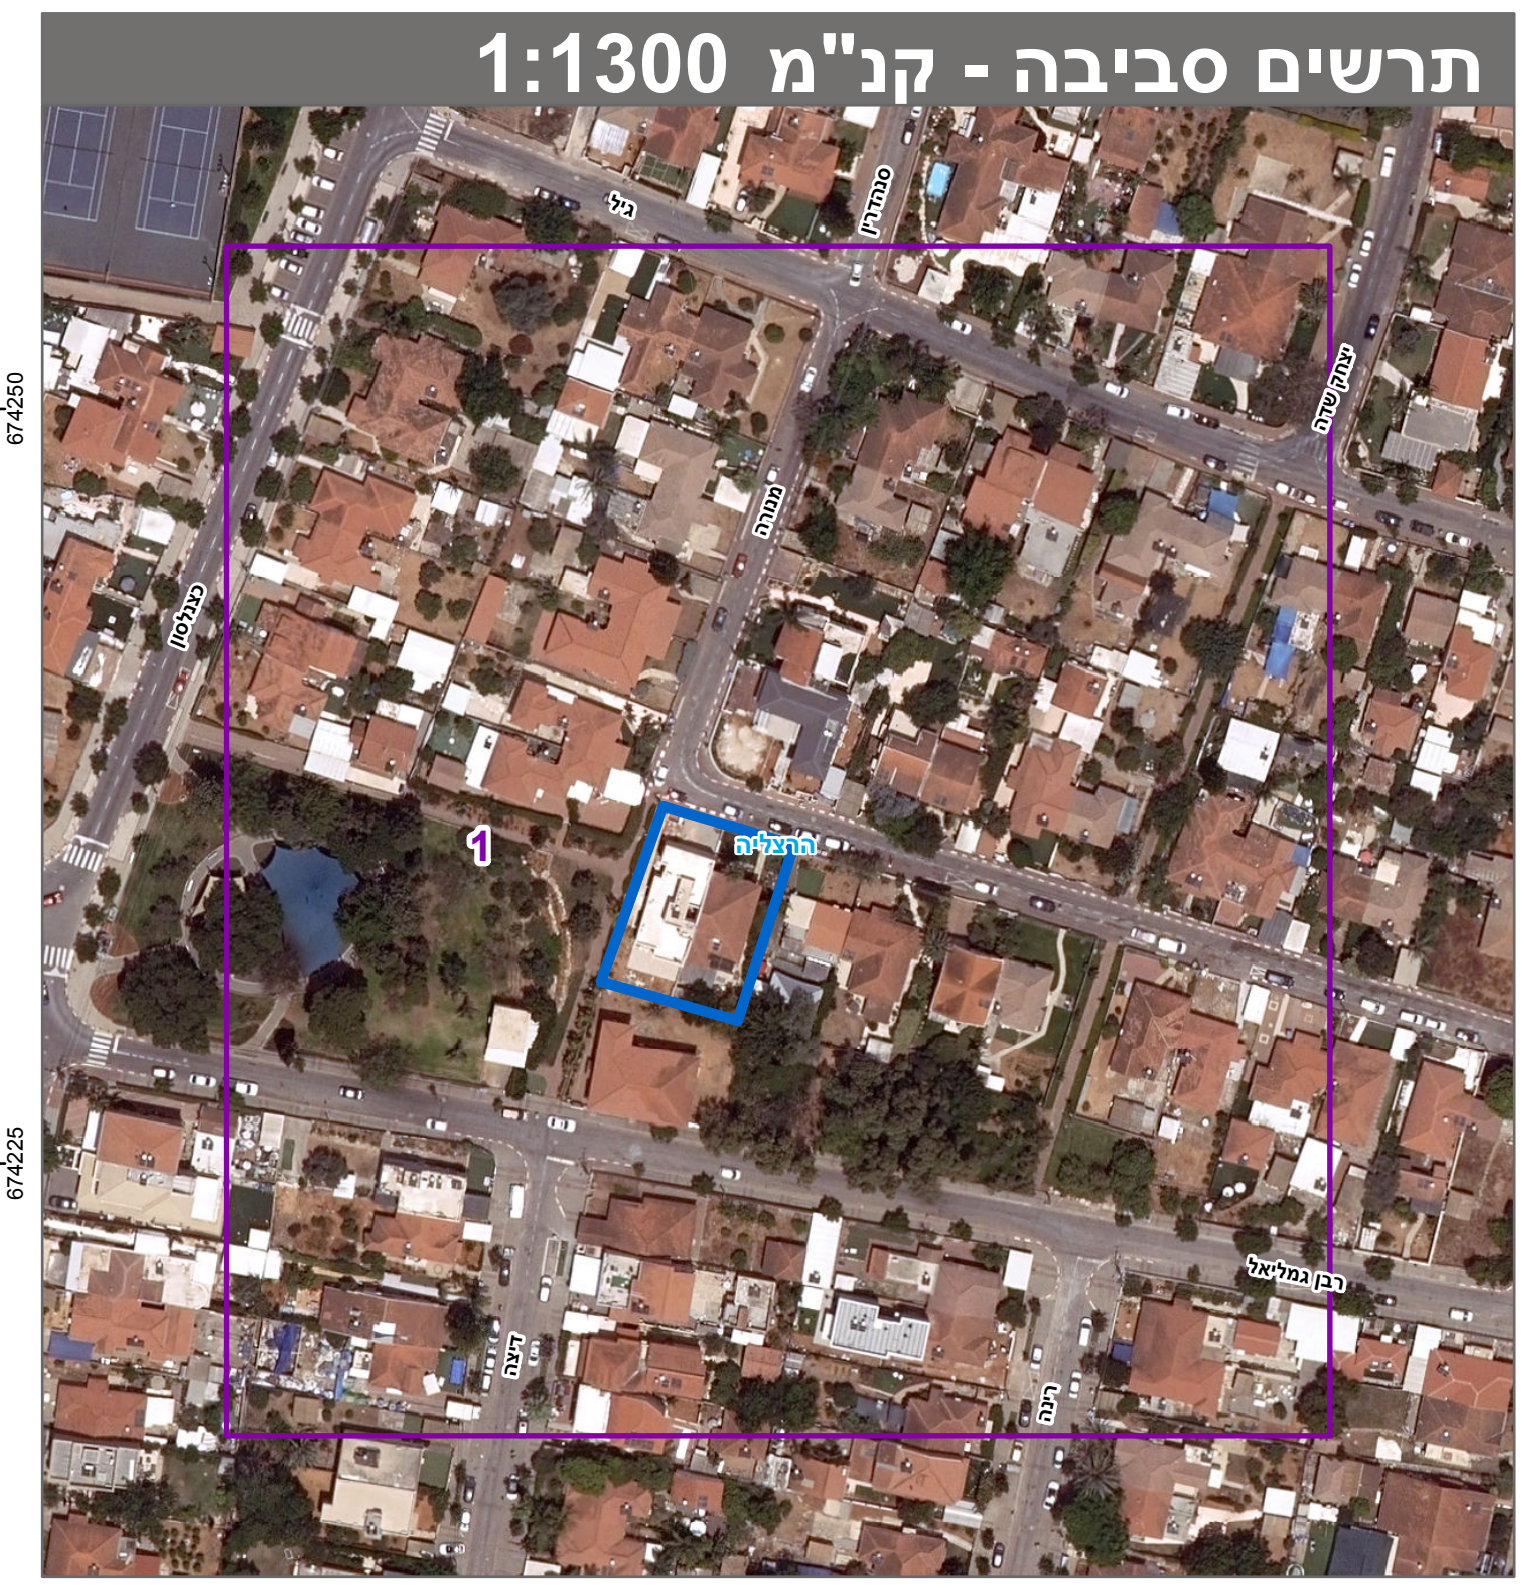

חוק התכנון והבנייה, התשכ"ה - 1965
תכנית מפורטת

מס' 504-0859827

הר/מק/2486 שינוי קו בניין ברח' מנורה 16, הרצליה

תשריט מצב מוצע	
גיליון 1 מתוך 1	
מחוז	תל-אביב
מרחב תכנון מקומי	הרצליה
רשות מקומית	הרצליה
ישוב	הרצליה
תכנית בסמכות איחוד וחלוקה	מקומית
היתרים או הרשאות	ללא איחוד וחלוקה תכנית שמכוחה ניתן להוציא היתרים או הרשאות
מונה תדפיס התשריט	24
מועד הפקה	18/10/2021
שטח התכנית	0.7656 דונם קנה מידה 1:250

אישורים בתכנית מס' 504-0859827

שמות*

מגיש התכנית	גברילה סוריאנו
עורך ראשי	גברילה סוריאנו
יזם	יאב גרמה
יזם	תקווה גרמה

בעלי ענין בקרקע*

בעלים	יאב גרמה
בעלים	תקווה גרמה

טבלת גושים וחלקות*

מספר גוש	מספרי חלקות בשלמותן	מספרי חלקות במחלקות
6558	872	

* הרשימה המלאה מפורטת בהוראות התכנית / בהודעה שפורסמה בעיתונות וברשומות הרני מצהיר בזאת כי המפה הטופוגרפית/המצבית המהווה רקע לתכנית זו, נערכה על ידי 30.03.2020 והיא הוכנה לפי הוראות נוהל מבא"ת ובהתאם להוראות החוק ולתקנות המודדים שבתוקף. דיוק הקו המחול והקדסטר: מדידה אנליטית מלאה ברמת תצ"ר לייפמן ליאוניד

שם המודד: **832**
מספר רישון: **חתימה**
תאריך: **תאריך**