

חוק התכנון והבנייה, התשכ"ה - 1965

תכנית מפורטת

מס' 254-0391193

חלוקה לתאי שטח והסדרת גישה למגרשים באזור התעסוקה- קיבוץ גניגר

תשריט מצב מוצע	גיליון 1 מתוך 1	
מחוז	צפון	
מרחב תכנון מקומי	יזרעאליים	
רשות מקומית	עמק יזרעאל	
ישוב	גניגר	
תכנית בסמכות	מקומית	
איחוד וחלוקה	איחוד לאט חלוקה בהסכמת כל הבעלים בכל תחום התכנית/בחלק מתחום התכנית	
היתרים או הרשאות	תכנית שתמונה ניתן להציא היתרים או הרשאות	
מונה תדפיס התשריט	16	
מועד הפקה	11/01/2018	18:46
שטח התכנית	155.575 דונם	קנה מידה 1:1250
אישורים		

שמות*	
מגיש התכנית	תאגיד: אגודה חקלאית שיחופית- קיבוץ גניגר
עורך ראשי	תאגיד: אייתי זהבי אדריכלים בעמ
יזם	תאגיד: אגודה חקלאית שיחופית- קיבוץ גניגר

בעלי ענין בקרקע*	
בעלות מדינה	תאגיד: ר.מ.י
חוכר	תאגיד: אגודה חקלאית שיחופית- קיבוץ גניגר
חוכר	תאגיד: אמיקן גניגר בע"מ
חוכר	תאגיד: גניגר מפעלי פלסטיקה בע"מ


טבלת גושים וחלקות*				
מספר גוש	כל הגוש/חלק	מספרי חלקות בשלמותן	מספרי חלקות בחלקיקות	
17196	חלק	12,29-32	14	11,13,17,19,21-22
17197	חלק			

* הרשימה המלאה מפורטת בהוראות התכנית / בהודעה שפורסמה בעיתונות וברשומות

הריני מצהיר בזאת כי המפה הטופוגרפית/המצבית המהווה רקע לתכנית זו, נערכה על ידי ביום 01-10-2015 והיא הוכנה לפי הוראות נוהל מבא"ת ובהתאם להוראות החוק ולתקנות המודדים שבתוקף. דייוק הקו הכחול והקדסטר: קו כחול (בלבד) ברמה אנליטית

שם המודד	פאדי נאסר	1002	חתימה	תאריך
מספר רשיון				


מקרא

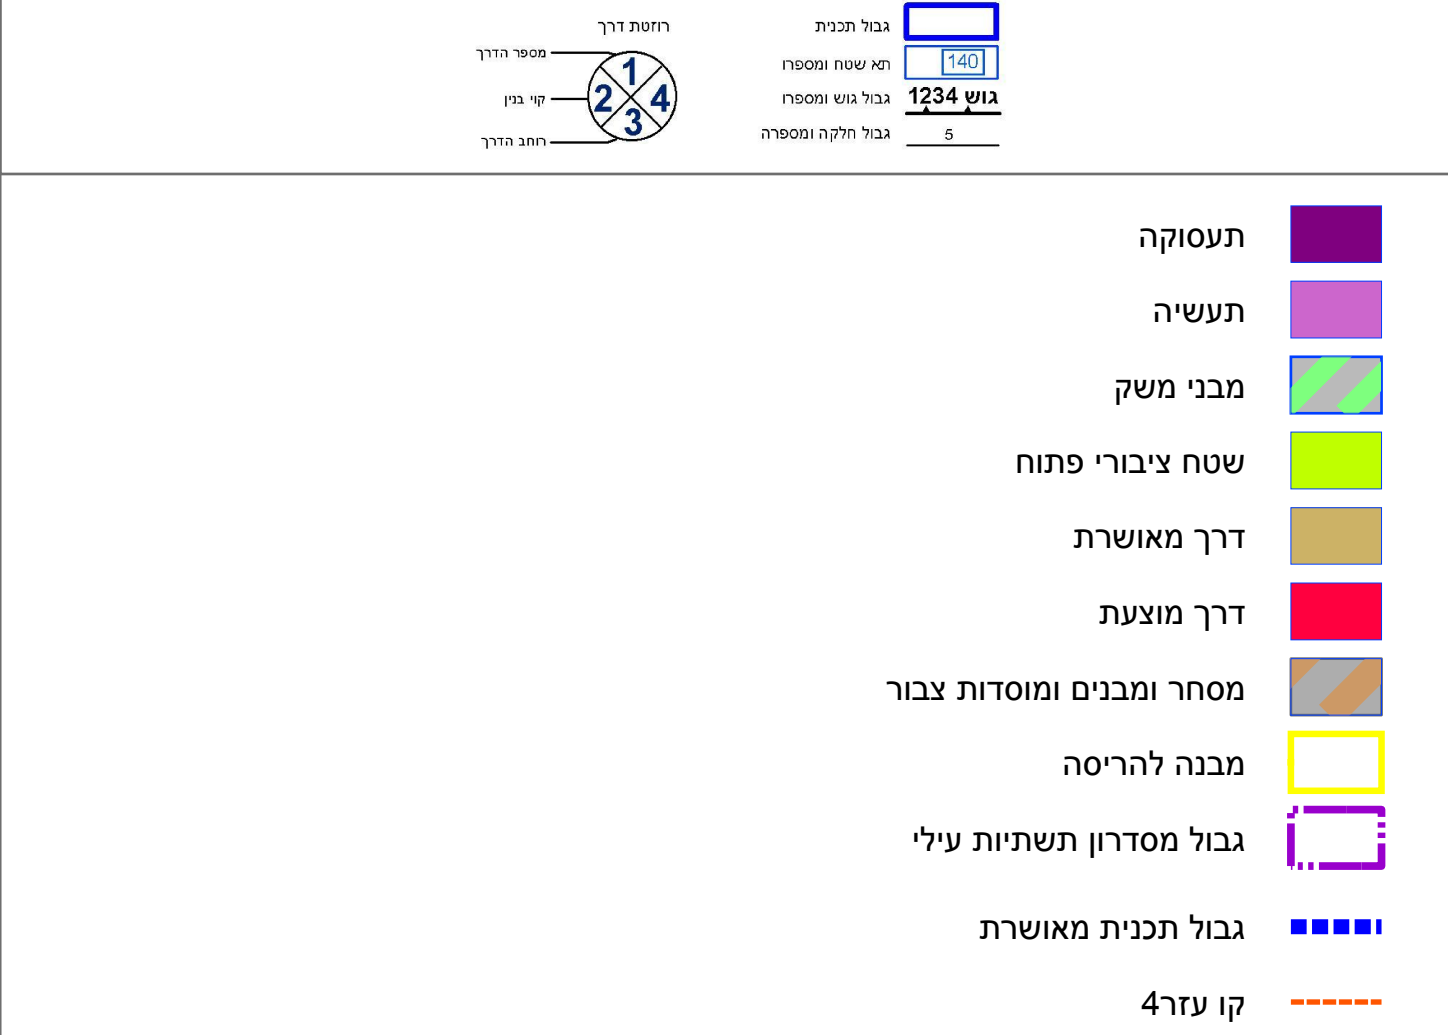

מקרא מפת מדידה



תרשים התמצאות - קנ"מ 1:30000

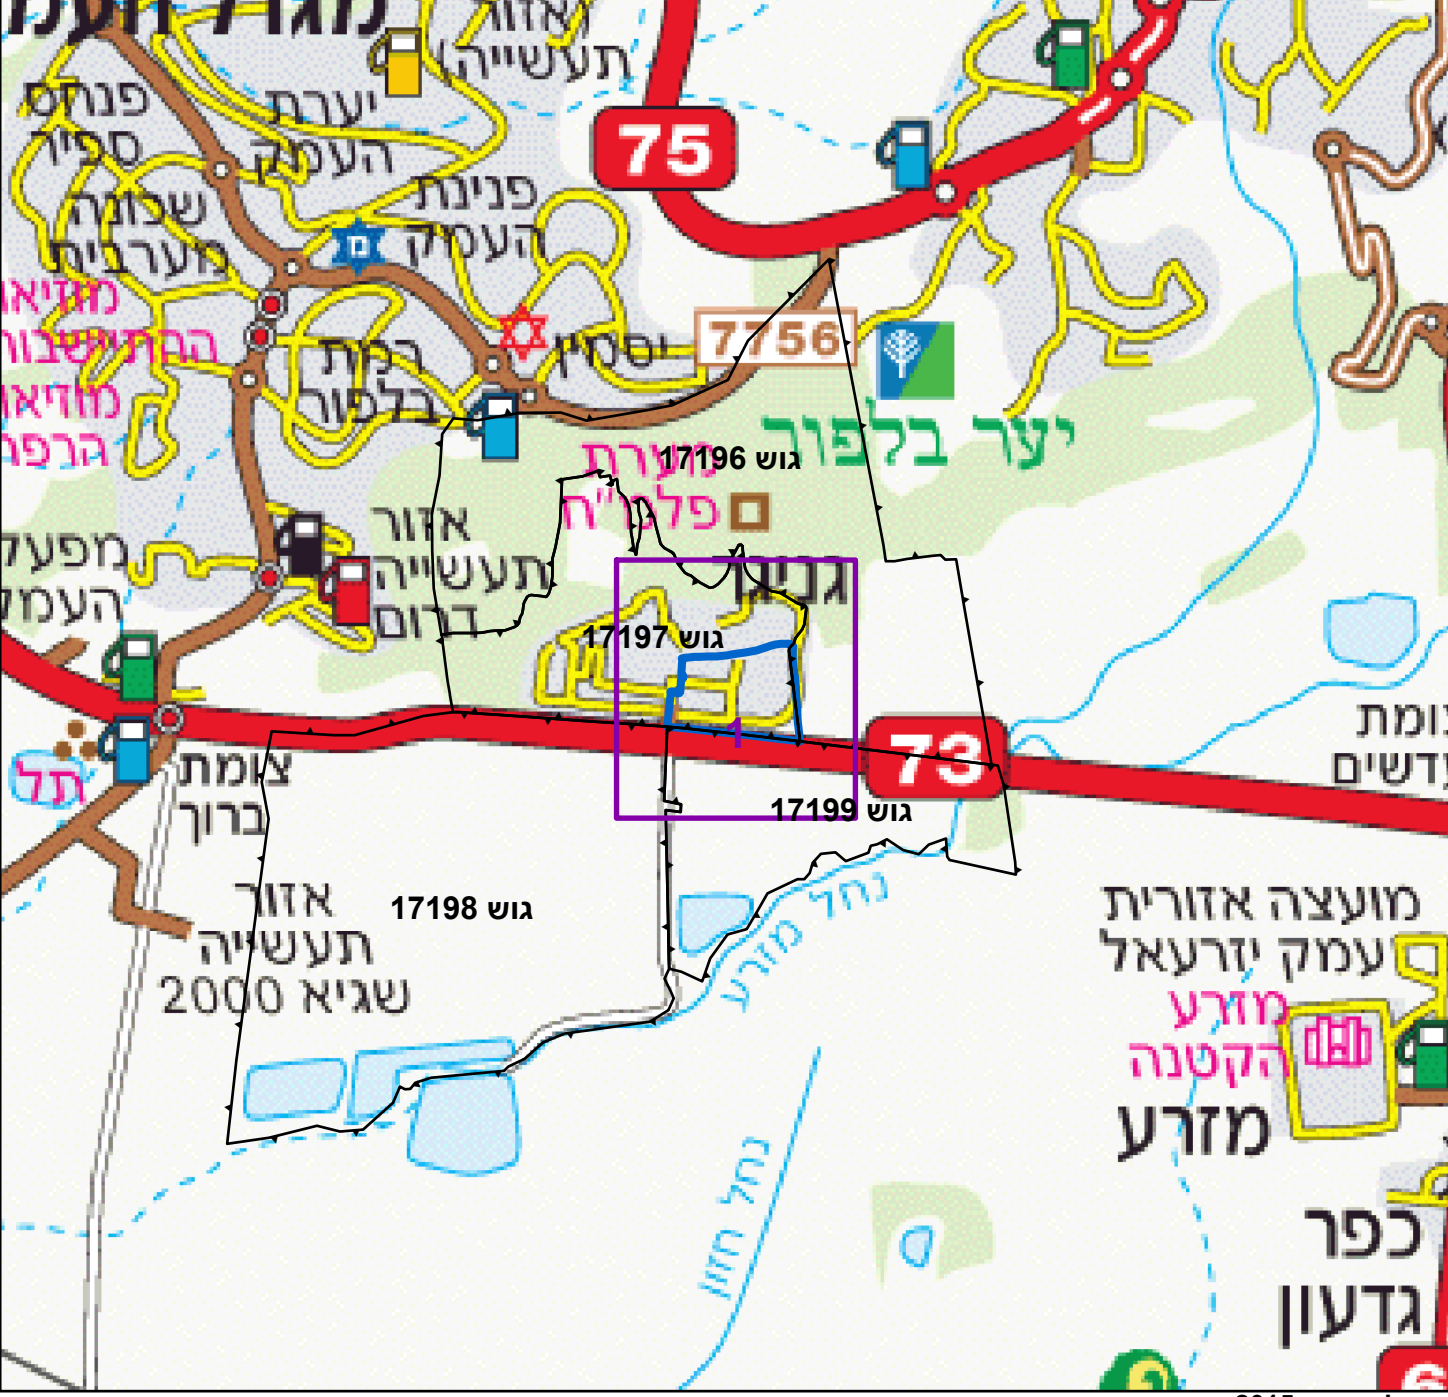

תרשים סביבה - קנ"מ 1:7500

