

חוק התכנון והבנייה, התשכ"ה - 1965

תכנית מפורטת

205-0330779 'on


ג/652 גילון- תוספת מגרשי מגורים ושטחים ציבוריים

1	gilon 1 מtower	תשיעיט מצב מוצע
	צפו	מחוז
	משגב	מרחב תכנון מקומי
	משגב	רשות מקומית
	gilon	ישוב
	מחוזית	תכנית בסמכות
	לא איחוד וחלוקת	איחוד וחלוקת
תכנית שמכה ניתן להוציא היתריהם או הרשות	היתרים או הרשות	
22	מונה תדפיו התשريع	
18:41	14/01/2018	מועד הפקה
1:1250	קנה מידה	שטח התכנית
דונם	51.34	
		אישורים


חוק התכנון והבנייה, התשכ"ה - 1965
משרד האוצר - מחו צפון
הועדה המחוותת החליטה ביום :
13/07/2017
להפקיד את התכננית
יר'ר הוועדה המחוותת
תאריך 23/01/2018

שמות*	
מגיש התוכנית	חברה/תאגיד ממשלתי תאגיד: הימנותא בע"מ
מגיש התוכנית	ועדה מקומית תאגיד: ועדה מקומית משגב
עורך ראשי	דניאל כהנא תאגיד: דניאל כהנא- תוכנן נגיש בע"מ
יעם	תאגיד: בייחנותא בע"מ

בעלי עין בקרקע*

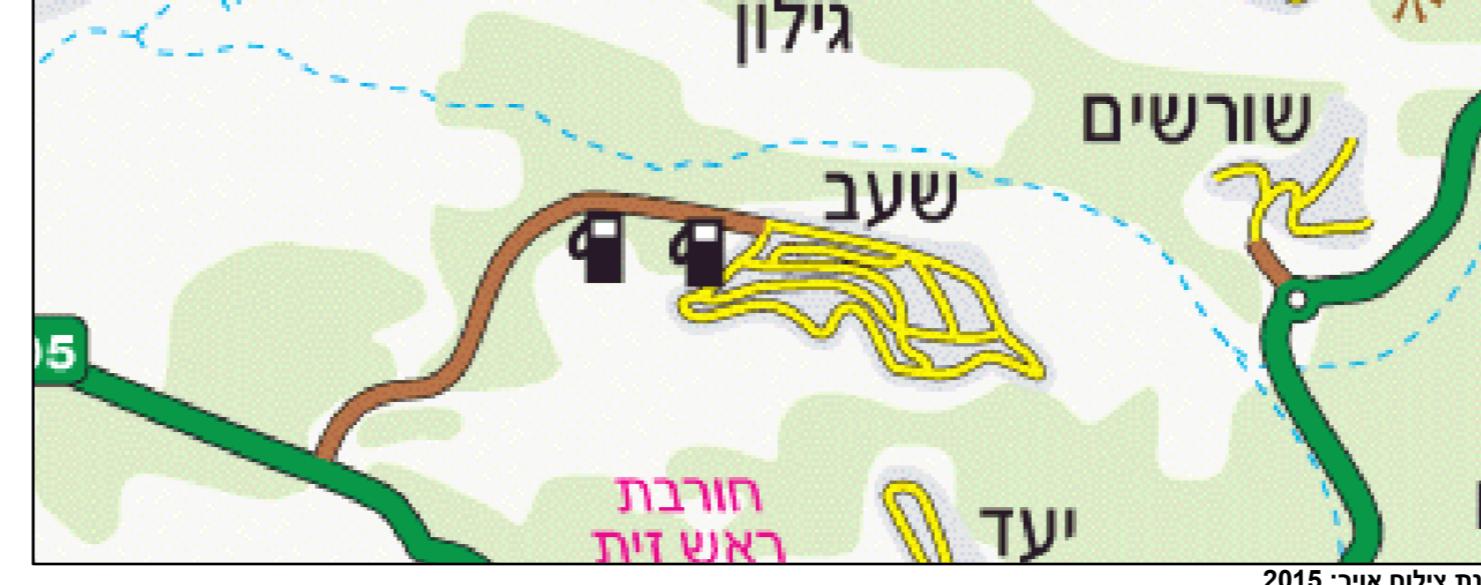

תרשימים סביבה - קנ"א 1:7500

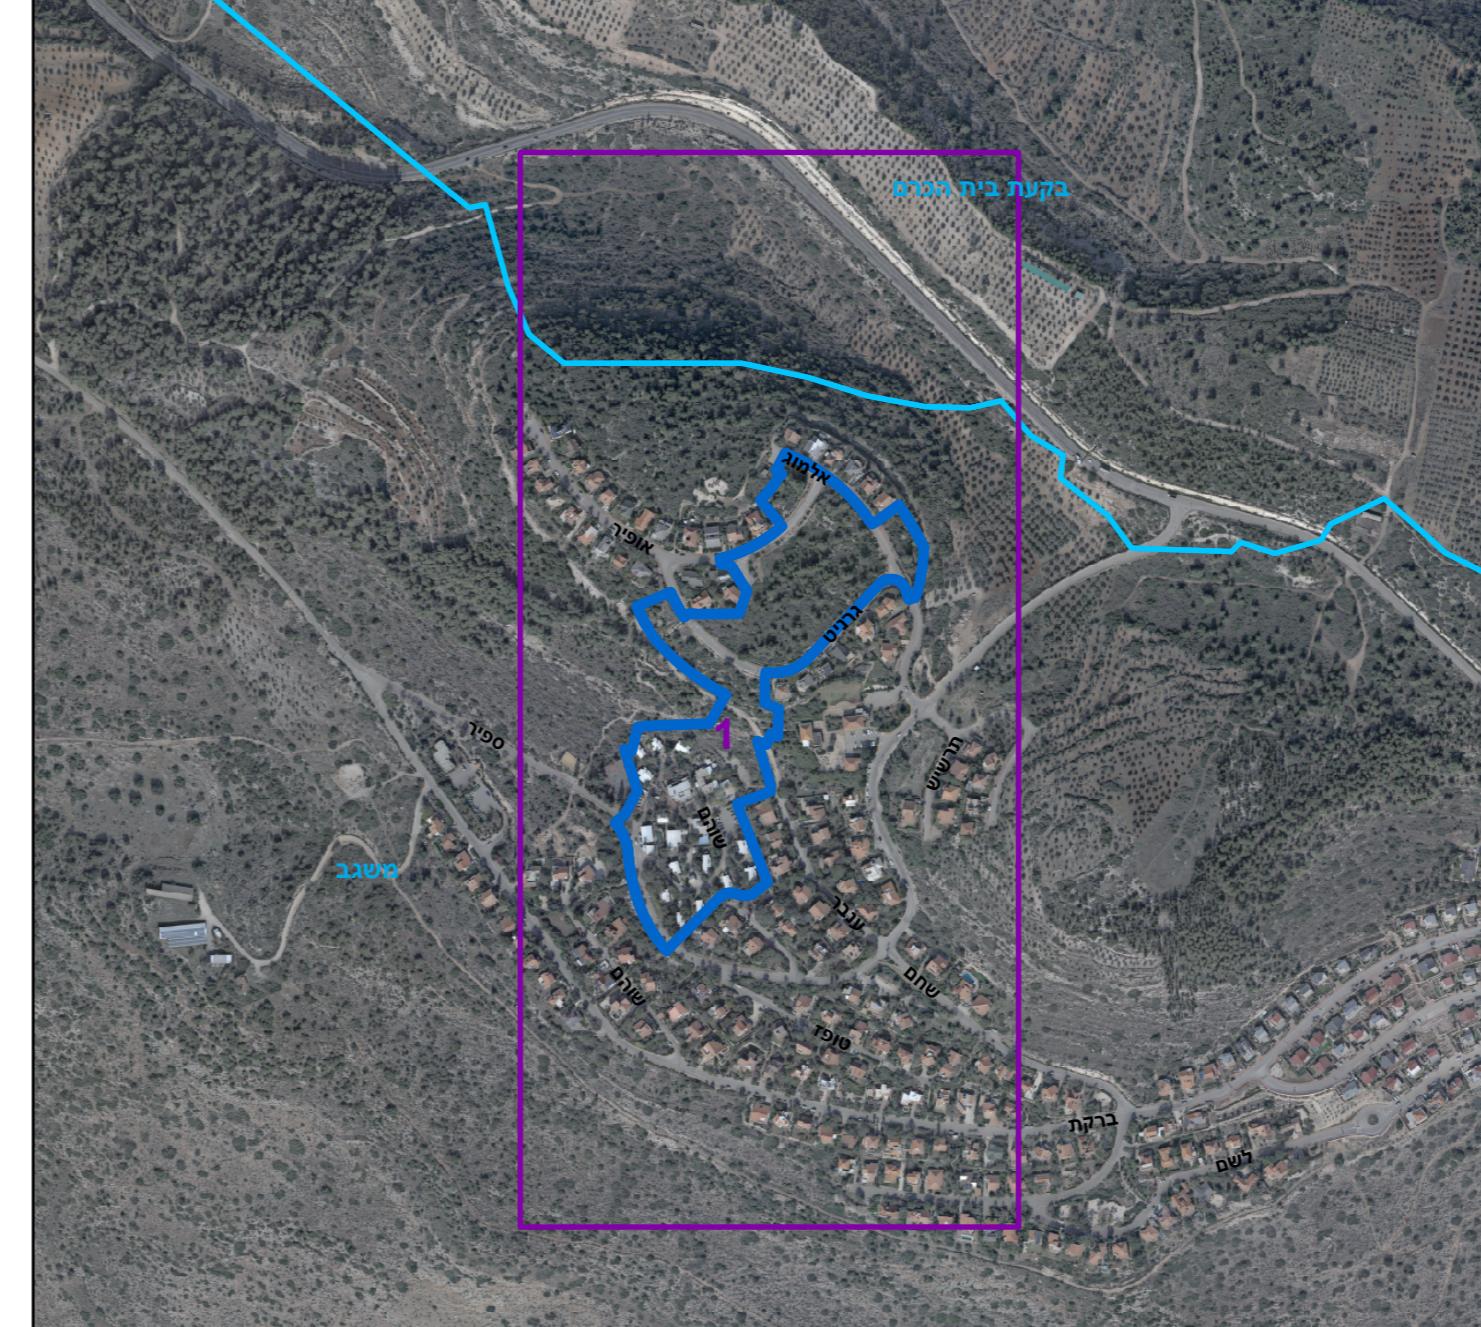

* הרשימה המלאה מפורטת בהוראות התכנית / בהודעה שפורסמה בעיתונות וברשומות
הריני מצהיר בזאת כי המפה הטופוגרפית/המצביה המהווה רקע לתוכנית זו, נערכה
על ידי ביום 14.11.16 והיא הוכנה לפי הוראות נוהל מבא"ת ובהתאם להוראות החוק
ולתקנות המודדים שבתוקף. דיוק הקו הכחול והקדستر:
קו כחול (בלבד) בrama אנלייטית