


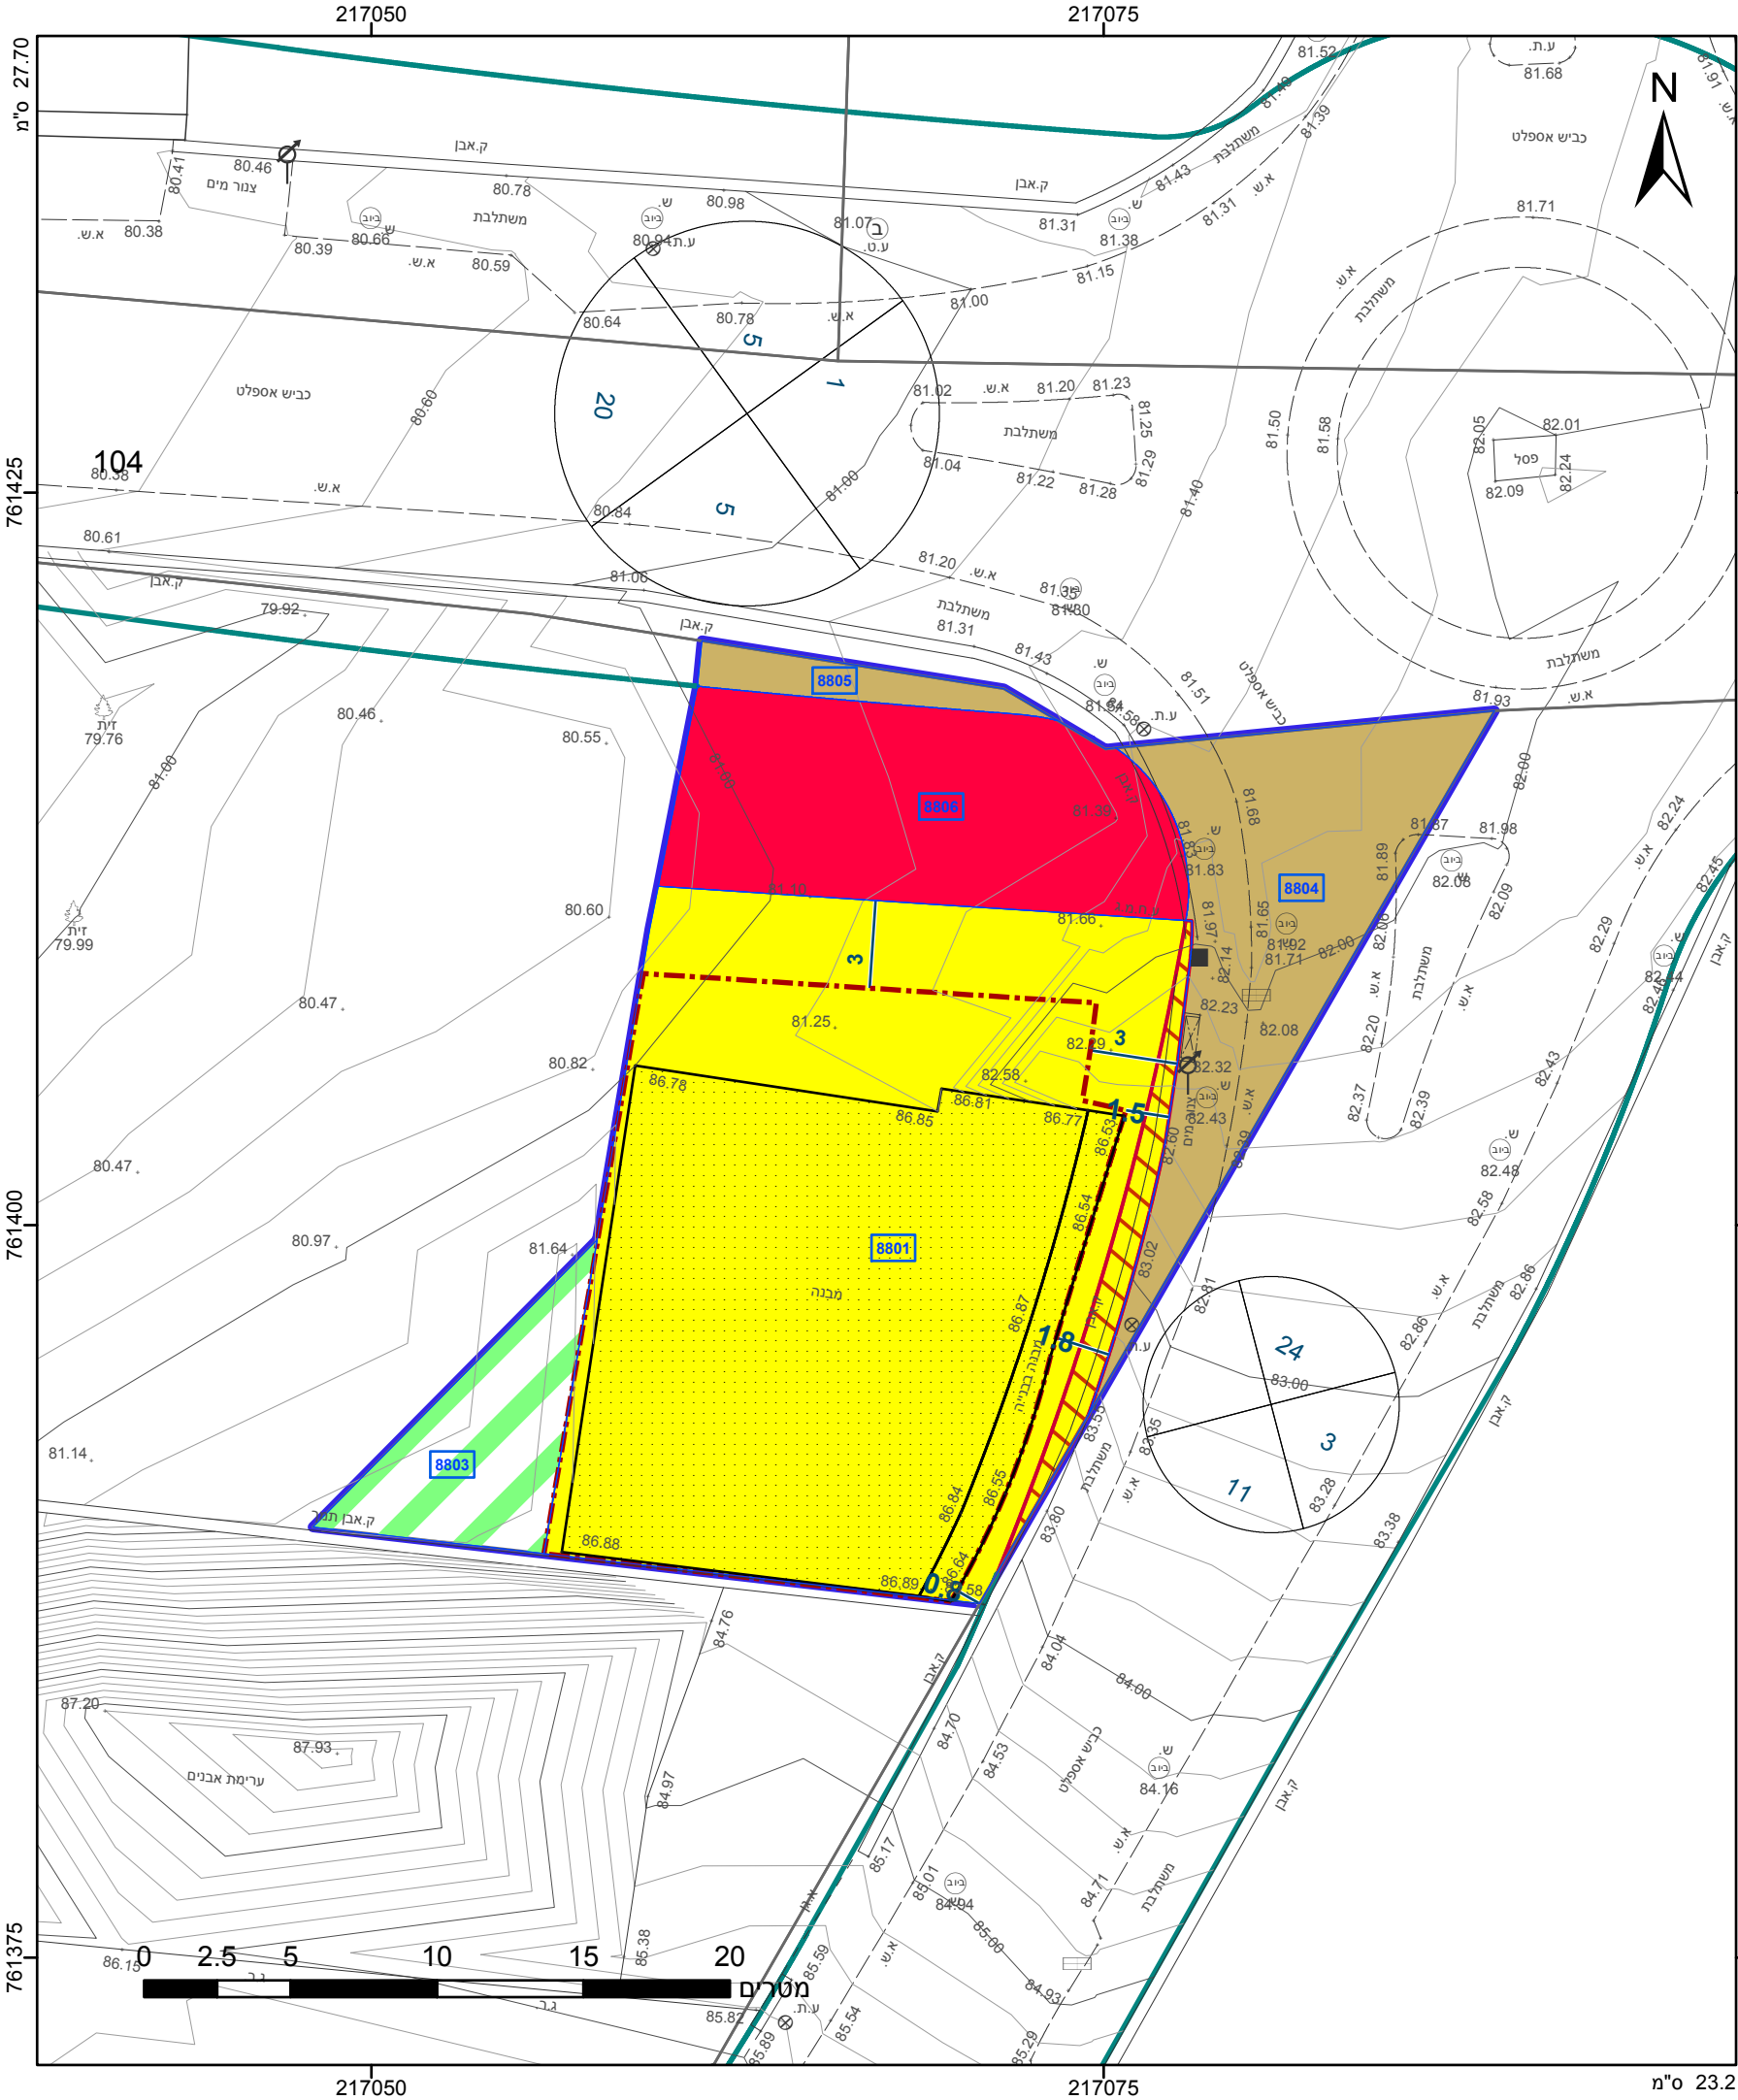

מקרא

גבול התכנית

גוש 1234

גבול גוש ומספרו

5

תא שטח ומספרו

1

מספר הדרך - קווי בנין - רחב הדרך

1

2

3

4

מגורים א

קרקע חקלאית

דרך מאושרת

דרך מוצעת

דרך/מסילה לביטול

קו-בנין

קו עזר1

מידות

אישורים

הריני מצהיר בזאת כי המפה הטופוגרפית/המצבית המהווה רקע לתכנית זו, נערכה על ידי ביום 27.08.2017 והיא הוכנה לפי הוראות נוהל מבא"ת ובהתאם להוראות החוק ולתקנות המודדים שבתוקף. דיוק הקו הכחול והקדסטר: קו כחול (בלבד) ברמה אנליטית

838

מספר רישיון

תאריך

ג'ודת דאהר

שם המודד

חתימה

חוק התכנון והבנייה, התשכ"ה - 1965

תכנית מתאר מקומית

מס' 252-0571844

איחוד וחלוקה בחלקה 88

בגוש 18885 ושינוי קווי בנין - ג'וליס

תשריט מצב מוצע

גיליון 1 מתוך 1

מחוז	צפון
מרחב תכנון מקומי	הגליל המרכזי
רשות מקומית	ג'וליס, ירכא
ישוב	ירכא
תכנית בסמכות	מקומית
איחוד וחלוקה	איחוד ולא חלוקה ללא הסכמת כל הבעלים בכל תחום התכנית/בחלק מתחום התכנית
היתרים או הרשאות	תכנית שמכוחה ניתן להוציא היתרים או הרשאות
מונה תדפיס התשריט	4
מועד הפקדה	03/01/2018
שטח התכנית	0.687 דונם
קנה מידה	1:250

שמות*

מגיש תכנית	שכיבה חמזה תאגיד:
מגיש תכנית	באסם בבואני תאגיד:
עורך ראשי	שאדי אבוירש תאגיד: פ.א.א.ר. יעוץ בתכנון בניה וכב
יום	שכיבה חמזה תאגיד:
יום	באסם בבואני תאגיד:

בעלים	שכיבה חמזה תאגיד:
בעלים	באסם בבואני תאגיד:

טבלת גושים וחלקות*			
מספר גוש	חלק/ כל הגוש	מספרי חלקות בשלמותן	מספרי חלקות בחלקיותן
18885	חלק		88

* הרשימה המלאה מפורטת בהוראות התכנית / בהודעה שפורסמה בעיתונות וברשומות

תרשים התמצאות 1:1500

שנת צילום אוויר: 2015

גורסת מערכת 12.2015