

חוק התכנון והבנייה, התשכ"ה - 1965

תכנית מתאר מקומית

מס' 215-0453738

הסדרת מבואות עפולה
ג/22948

תשריט מצב מוצע גיליון 1 מתוך 1

מחוז	צפון
מרחב תכנון מקומי	עפולה
רשות מקומית	עפולה
ישוב	עפולה
תכנית בסמכות	מחוזית
איחוד וחלוקה	ללא איחוד וחלוקה
היתרים או הרשאות	תכנית שמכנה ניתן להציא היתרים או הרשאות
מונה תדפיס התשריט	14
מועד הפקה	14/03/2018 14:29
שטח התכנית	דונם 49.8074 קנה מידה 1:1250
אישורים	

חוק התכנון והבניה, התשכ"ה - 1965
משרד האוצר - מחוז צפון
הועדה המחוזית החליטה ביום :
03/06/2017
להפקיד את התכנית
20/03/2018
תאריך י"ר הועדה המחוזית

שמות*

מגיש התכנית	ועדה מקומית תאגיד: ועדה מקומית לת"ב עפולה
עורך ראשי	אחמד זועבי תאגיד: אדריכל אחמד זועבי
יזם	ועדה מקומית תאגיד: ועדה מקומית לת"ב עפולה

בעלי ענין בקרקע*

בבעלות מדינה	תאגיד: רשות מקרקעי ישראל
בבעלות רשות מקומית	תאגיד: עיריית עפולה

טבלת גושים וחלקות*


מספר גוש	כל הגוש/חלק	מספרי חלקות בשלמותן	מספרי חלקות בחלקיתן
16672	חלק	19,41	
16673	חלק	33,38-47,49-51,69,71,81-82	
16690	חלק	1	

* הרשימה המלאה מפורטת בהוראות התכנית / בהודעה שפורסמה בעיתונות וברשומות

הריני מצהיר בזאת כי המפה הטופוגרפית/המצבית המהווה רקע לתכנית זו, נערכה על ידי ביום 19/07/2016 והיא הוכנה לפי הוראות נוהל מבא"ת ובהתאם להוראות החוק ולתקנות המודדים שבתוקף. דיוק הקו הכחול והקדסטרי: מדידה גרפית

שם המודד	חיים שבח	584
מספר רשיון	חתימה	תאריך

מקרא

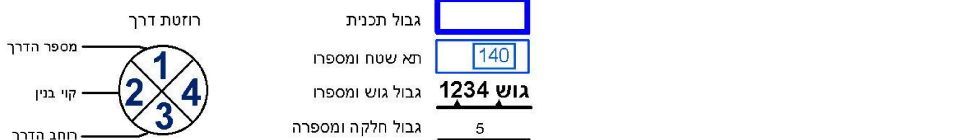


- מגורים
- מסחר
- שטח ציבורי פתוח
- דרך מאושרת
- דרך מוצעת
- תחנת תרלוק
- דרך/מסילה לביטול
- מבנה להרסה
- חזית מסחרית
- קו קו עזר
- קו מים 4" ומעלה

מקרא מפת מדידה

- מבנה
- צריף/סככה/תחנה
- אספלט
- אבן שפה
- דרך עפר
- גדר חצי רשת
- גדר אבן/קיר
- גדר אבן גדרו בסוף
- שפת ואדי
- מדרון עיניון שיפוע טבעי
- עץ
- נקודת גובה אופיינית
- קו גובה משני (0.5 מ')
- קו גובה ראשי (5.0 מ', 2.5 מ')

תרשים התמצאות - קב"מ 1:30000

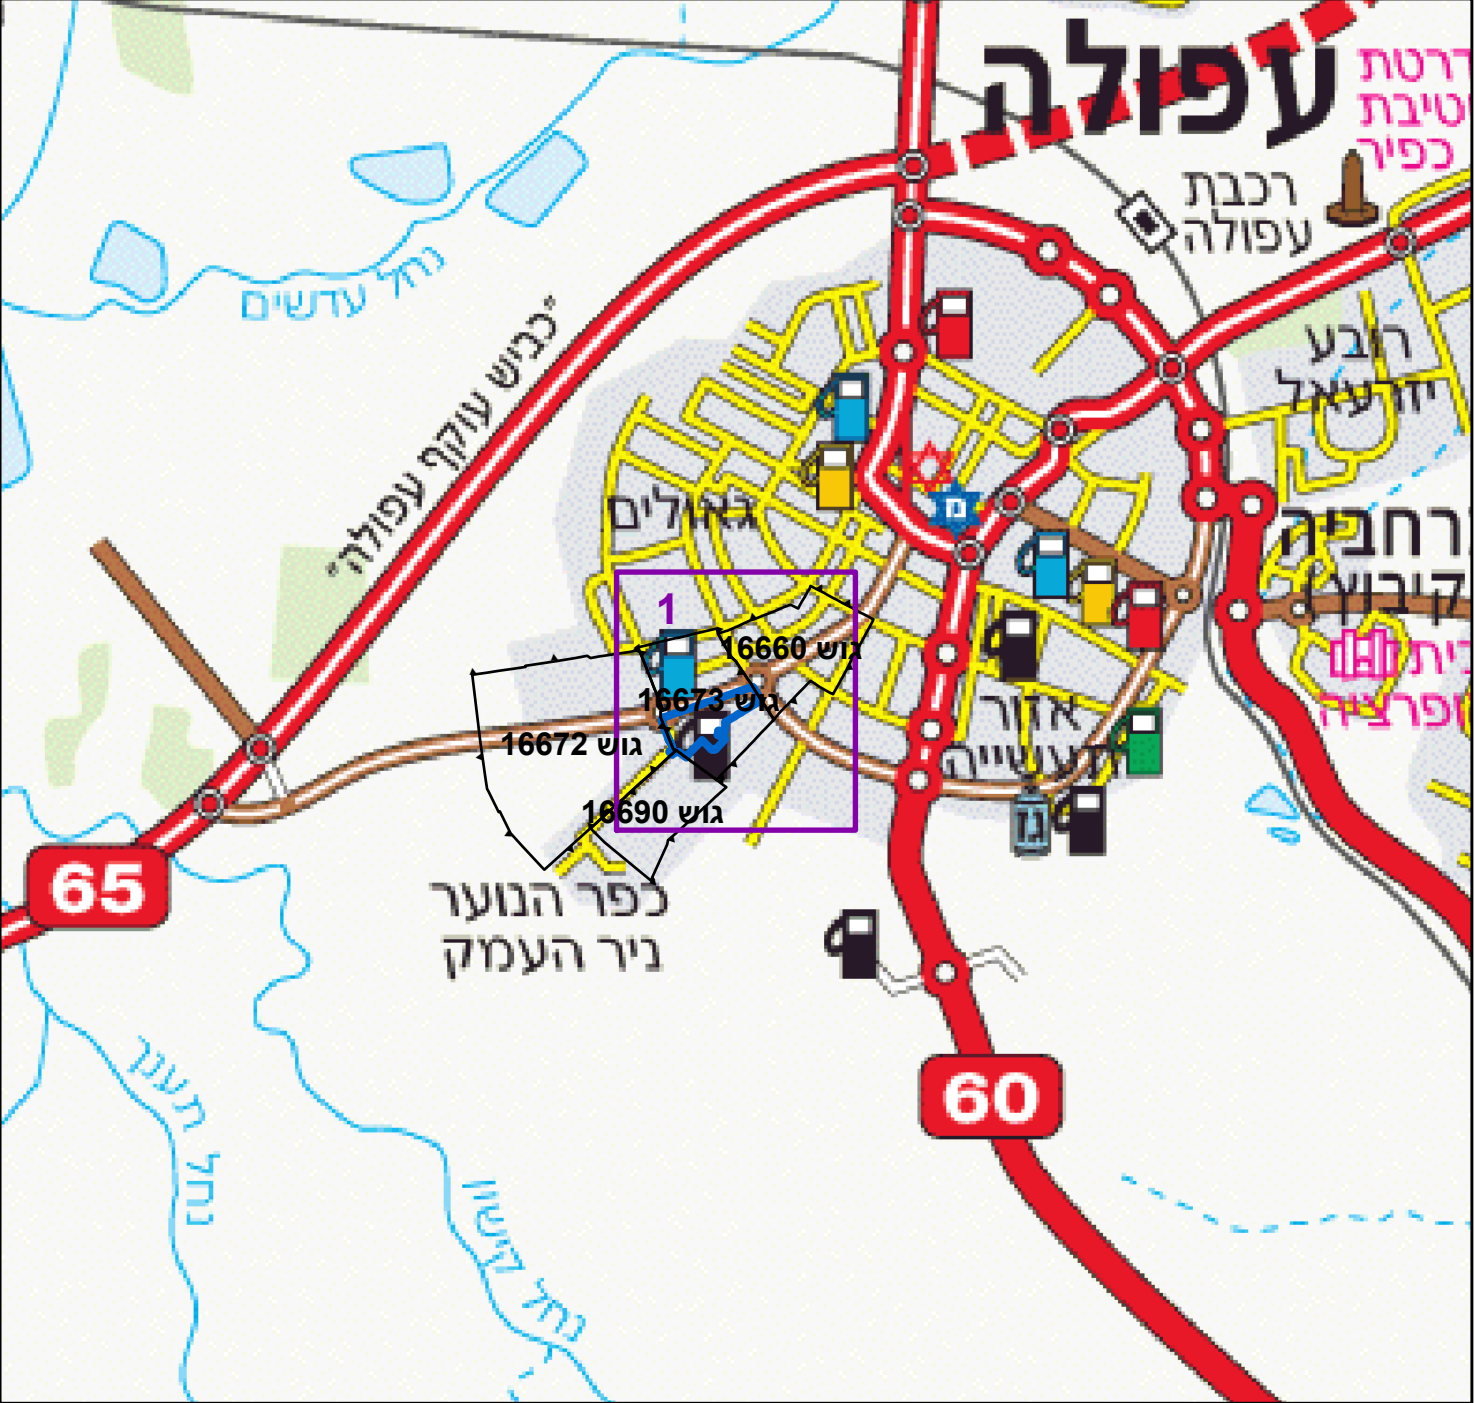

תרשים סביבה - קב"מ 1:7500



0 12.525 50 75 100 מטרים