


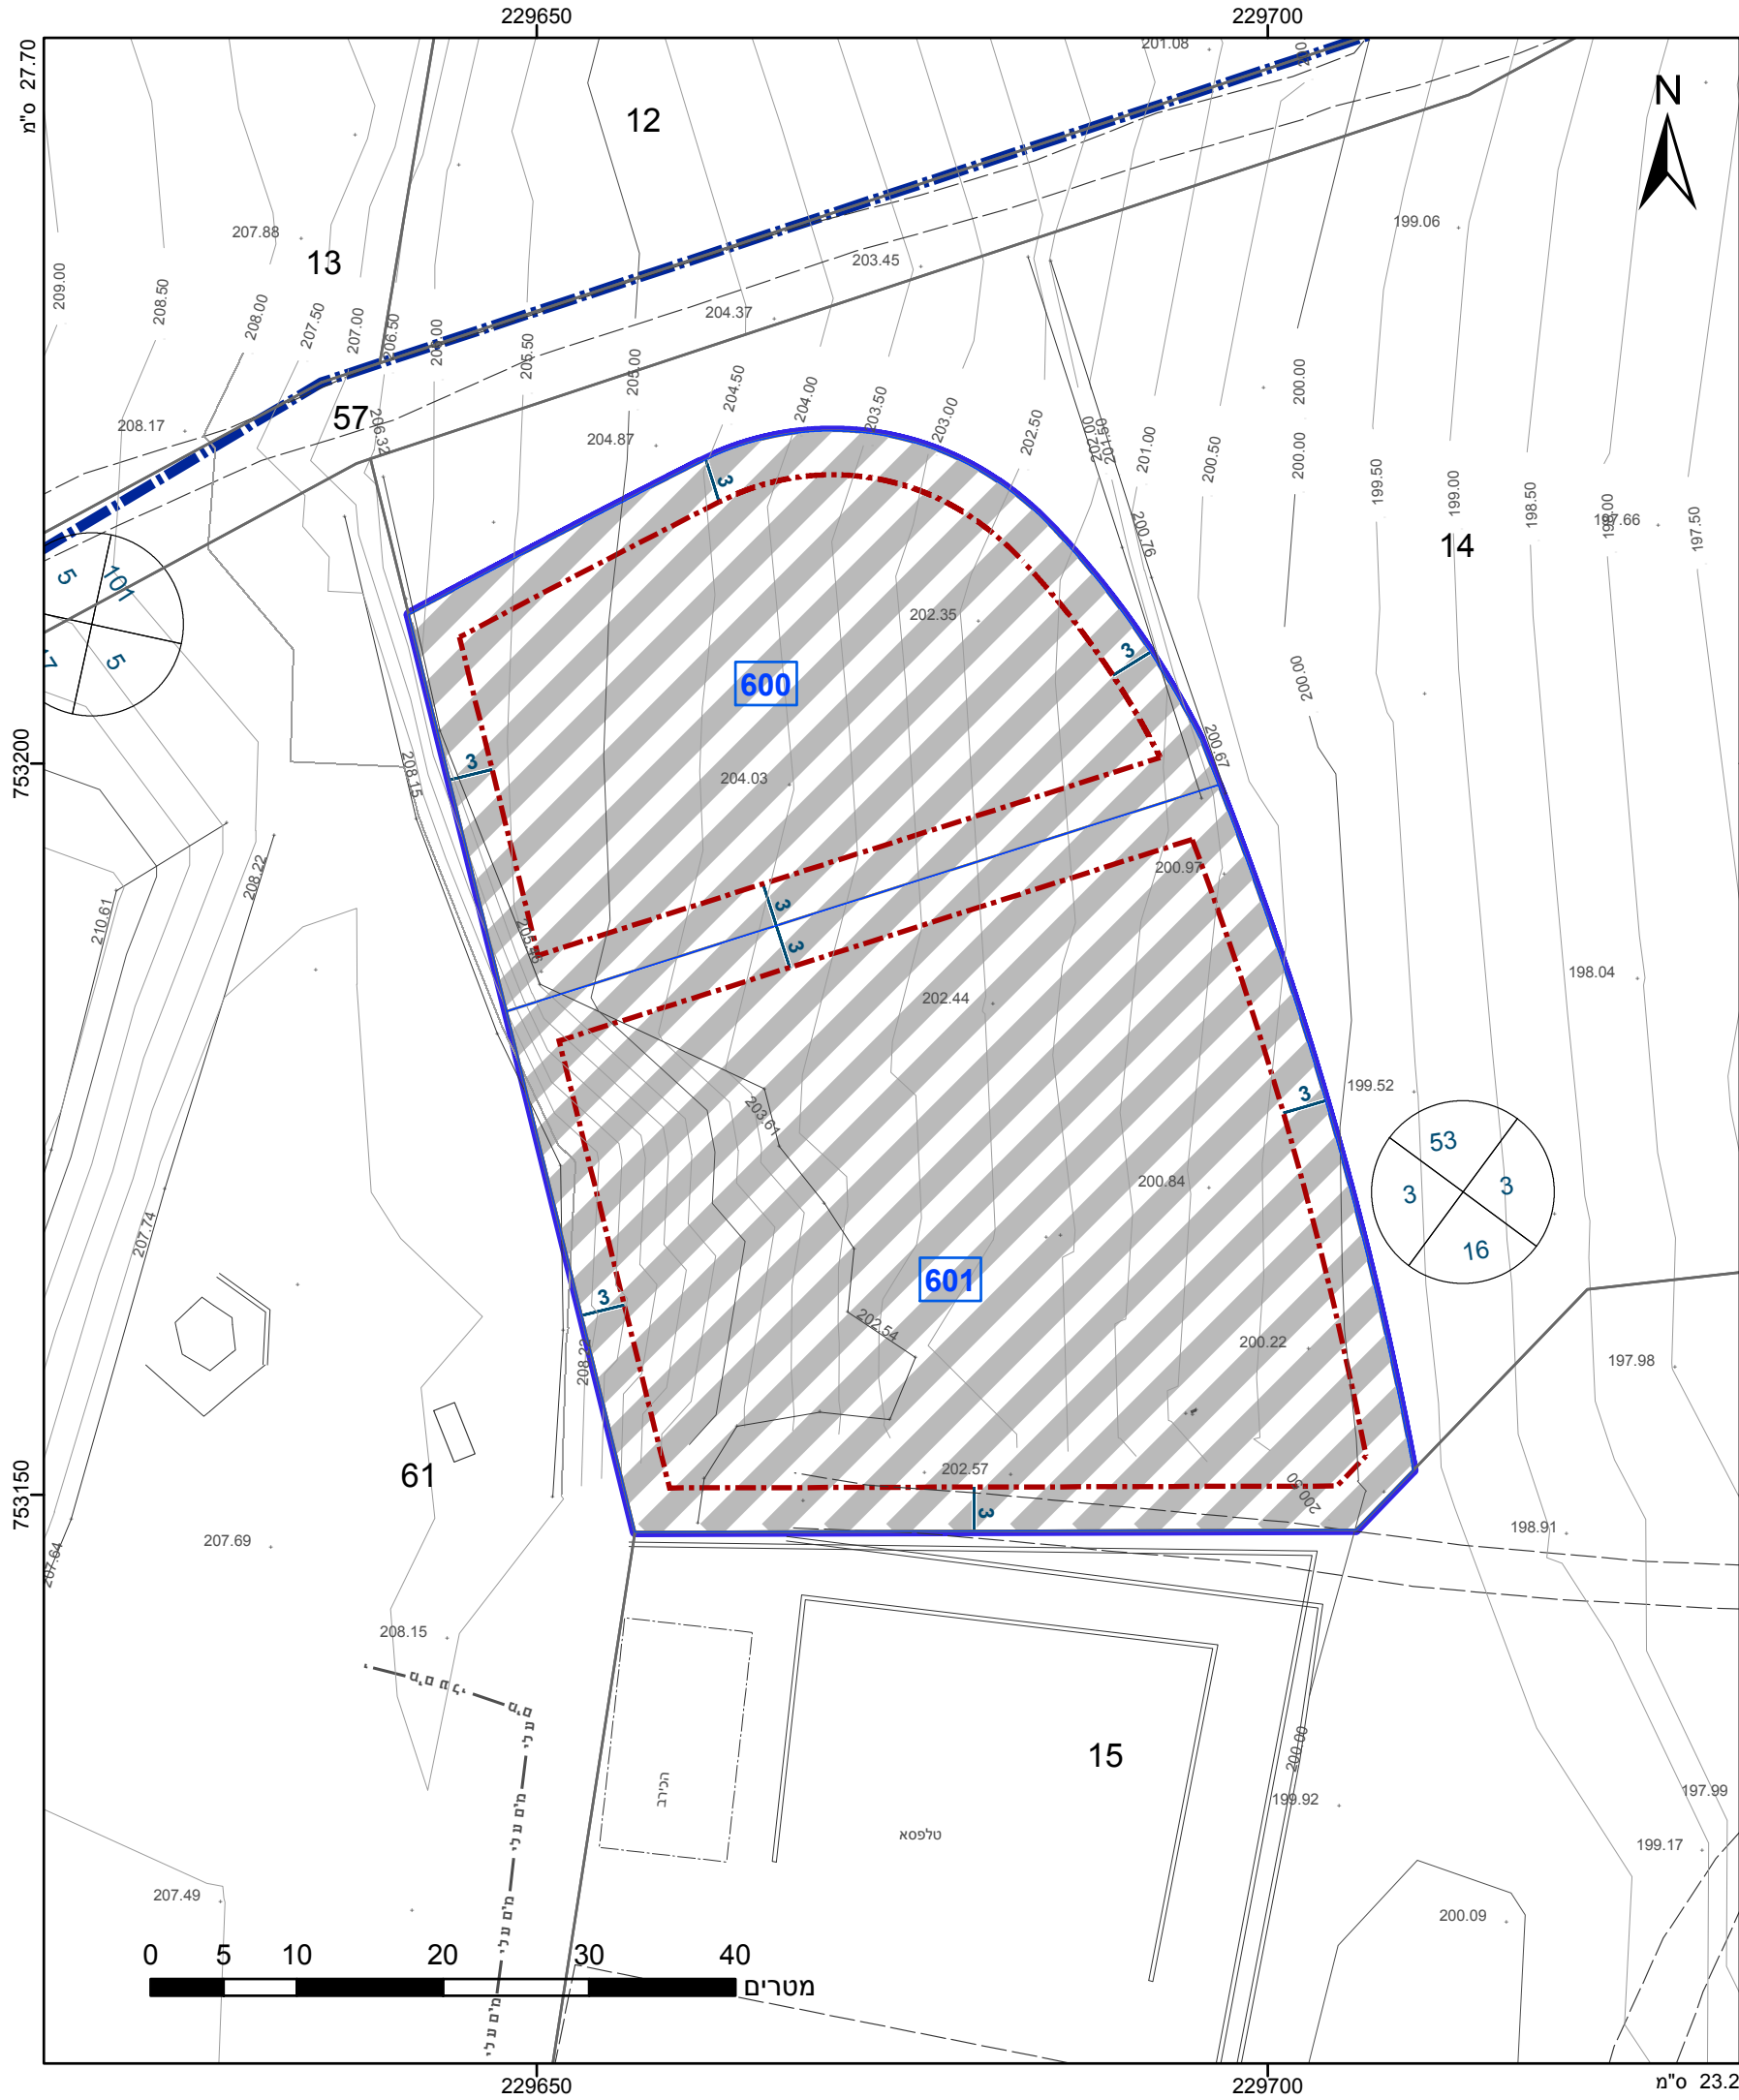

מקרא

גבול התכנית

גוש 1234

גבול גוש ומספרו

גבול חלקה ומספרה

1

2

3

4

תא שטח ומספרו

מספר הדרך

קווי בנין

רחוב הדרך

עירוני מעורב

קו-בנין

גבול שטח שיפוט

מידות

אישורים

הריני מצהיר בזאת כי המפה הטופוגרפית/המצבית המהווה רקע לתכנית זו, נערכה על ידי ביום 20/03/2017 והיא הוכנה לפי הוראות נוהל מבא"ת ובהתאם להוראות החוק ולתקנות המודדים שבתוקף. דיוק הקו הכחול והקדסטר: מדידה גרפית דוריד בדארנה שם המודד

1056 מספר רשיון תאריך חתימה

חוק התכנון והבנייה, התשכ"ה - 1965	
תכנית מתאר מקומית	
מס' 262-0542464	
ג/23735 שינוי יעוד	
ממסחר לעירוני מעורב	
בסכנין	
תשריט מצב מוצע	
מחוז	צפון
מרחב תכנון מקומי	לב הגליל
רשות מקומית	סח'נין
ישוב	סח'נין
תכנית בסמכות	מחוזית
איחוד וחלוקה	ללא איחוד וחלוקה
היתרים או הרשאות	תכנית שמכוחה ניתן להוציא היתרים או הרשאות
מונה תדפיס התשריט	6
מועד הפקה	27/03/2018
שטח התכנית	3.732 דונם
שמות*	קנה מידה 1:500
מגיש תכנית	עבדאללה אבוסאלח תאגיד:
מגיש תכנית	מוהבא סעיד סעדי תאגיד:
מגיש תכנית	מוחמד סעדי תאגיד:
מגיש תכנית	מחמוד סעדי תאגיד:
עורך ראשי	פאלח גנאים תאגיד: משרד פרטי להנדסה

טבלת גושים וחלקות*			
מספר גוש	חלק/ כל הגוש	מספרי חלקות בשלמותן	מספרי חלקות בחלקיותן
19269	חלק		14

* הרשימה המלאה מפורטת בהוראות התכנית / בהודעה שפורסמה בעיתונות וברשומות

שנת צילום אוויר: 2015 גרסת מערכת 12.2015