



חוק התכנון והבנייה, התשכ"ה - 1965


תכנית מתאר מקומי

14-0422790 'on

הסדרת ייעודי קרקע וקיי בנין נחלה 29/1 -כברת מושבה ג/א 23111

גילון 1 מtower		לשכת מטבח מוצע							
מחוז	צפון	מחוז	צפון						
מרחב תכנון מקומי	עמק הירדן	רשות מקומית	עמק הירדן						
ישוב	כנרת								
תכנית בסמכות	מחוזית								
איחוד וחלוקת	לא איחוד וחלוקת								
היתרים או הרשאות	תכנית שמקורה ניתן להוציא היתרים או הרשות								
31	טונה תפיס התשריט								
:08	08/05/2018		מועד הפקה						
250	קנה מידה	5.429 דונם	שטח התכנית						
אישורים									
<p>חוק התכנון והבנייה, התשכ"ה - 1965 משרד האוצר - מחוז צפון הוועדה המחוקית החליטה ביום : 03/01/2018 להפקיד את התכנית  י"ר הוועדה המחוקית 23/05/2018 תאגידך י"ר הוועדה המחוקית</p>									
<h2 style="text-align: right;">פתרונות*</h2> <table border="1" style="width: 100%; border-collapse: collapse;"> <tr> <td style="padding: 5px; vertical-align: top;"> >tagid: עמק הירדן כתובת מטבח מועצת איזורי עמק הירדן </td> <td style="padding: 5px; vertical-align: top;"> אגיש התכנית </td> </tr> <tr> <td style="padding: 5px; vertical-align: top;"> tagid: איתי זhabiv </td> <td style="padding: 5px; vertical-align: top;"> יורך ראשי </td> </tr> <tr> <td style="padding: 5px; vertical-align: top;"> משה מאירי </td> <td style="padding: 5px; vertical-align: top;"> ינטרכט </td> </tr> </table>				>tagid: עמק הירדן כתובת מטבח מועצת איזורי עמק הירדן	אגיש התכנית	tagid: איתי זhabiv	 יורך ראשי	משה מאירי	ינטרכט
>tagid: עמק הירדן כתובת מטבח מועצת איזורי עמק הירדן	אגיש התכנית								
tagid: איתי זhabiv	 יורך ראשי								
משה מאירי	ינטרכט								

כלי עין בקרע*

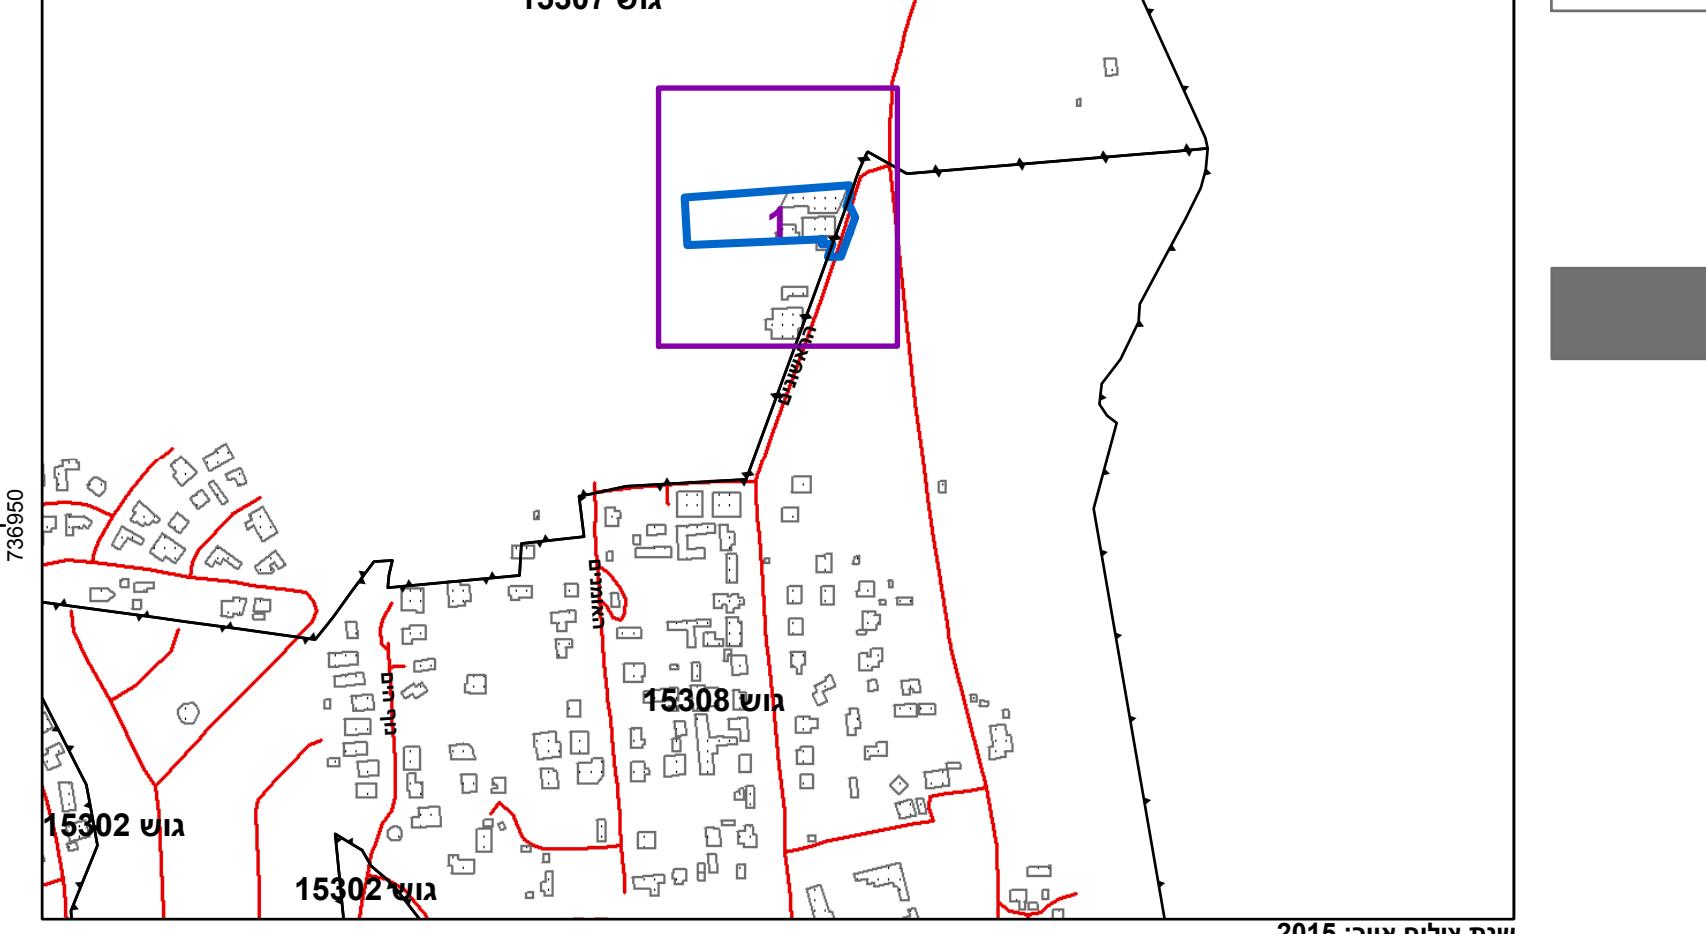

טנוט צ-700 פיק'ר - 2015



טבלת גושים וחלוקת*

113 | חלן | 1530

הרכינו מצחיק רצאת כי המפה הנווטוגרפית/ממציאות המהווה בקע למכניון הרשימה המלאה מפורטת בהוראות התכנית / בהודעה שפורסמה בעיתונות וברשומות