

חוק התכנון והבנייה, התשכ"ה - 1965

תכנית מתאר מקומית

מס' 254-0252882

אנדרטת זיכרון משמר העמק
ג/23245

תשריט מצב מוצע גיליון 1 מתוך 1

מחוז	צפון
מרחב תכנון מקומי	יזרעאלים
רשות מקומית	מגידו
ישוב	משמר העמק

תכנית בסמכות	מחוזית
איחוד וחלוקה	ללא איחוד וחלוקה
היתרים או הרשאות	תכנית שמכוחה ניתן להוציא היתרים או הרשאות
מונה תדפיס התשריט	19
מועד הפקה	13/05/2018 13:23
שטח התכנית	33.83 דונם קנה מידה 1:1250
אישורים	

שמות*	
מגיש התכנית	רשות מקומית תאגיד: מועצה אזורית מגידו
עורך ראשי	אריס ענבר תאגיד: ענבר - שמיר אדריכלות בע"מ
יזם	רשות מקומית תאגיד: מועצה אזורית מגידו

בעלים	תאגיד: רשות מקרקעי ישראל
חוכר	תאגיד: קיבוץ משמר העמק

טבלת גושים וחלקות*			
מספר גוש	חלק/ כל הגוש	מספרי חלקות בשלמותן	מספרי חלקות בחלקיותן
11428	חלק		2,11
11438	חלק		7

* הרשימה המלאה מפורטת בהוראות התכנית / בהודעה שפורסמה בעיתונות וברשומות

הריני מצהיר בזאת כי המפה הטופוגרפית/המצבית המהווה רקע לתכנית זו, נערכה על ידי ביום 03.04.17 והיא הוכנה לפי הוראות נוהל מבא"ת ובהתאם להוראות החוק ולתקנות המודדים שבתוקף. דיוק הקו הכחול והקדסטר: קו כחול (בלבד) ברמה אנליטית

שם המודד	מספר רישיון	חתימה	תאריך
מריון פשה	640		

מקרא


צבע וסמל	סמל וצבע
גוש 1234	צבע וסמל
גובה חלקה וסמל	צבע וסמל

- שטח ציבורי פתוח
- יער
- דרך מאושרת
- דרך מוצעת
- דרך/מסילה לביטול
- אתר עתיקות/אתר הסטורי
- אנדרטה

מקרא מפת מדידה

- מבנה
- צריף/סככה/תחנה
- אספלט
- אבו שפה
- דרך עפר
- גדר חצי ו רשת
- גדר אבן/קיר
- גדר אבן קיר אבן גדרו בסון
- שפת ואדי
- מדרון עליון שיפוע טבעי
- עץ
- נקודת גובה אופיינית
- קו גובה משני (0.5, 1.0, 2.5 מ')
קו גובה ראשי (5.0, 2.5, 1.0 מ')

תרשים התמצאות - קנ"מ 1:30000

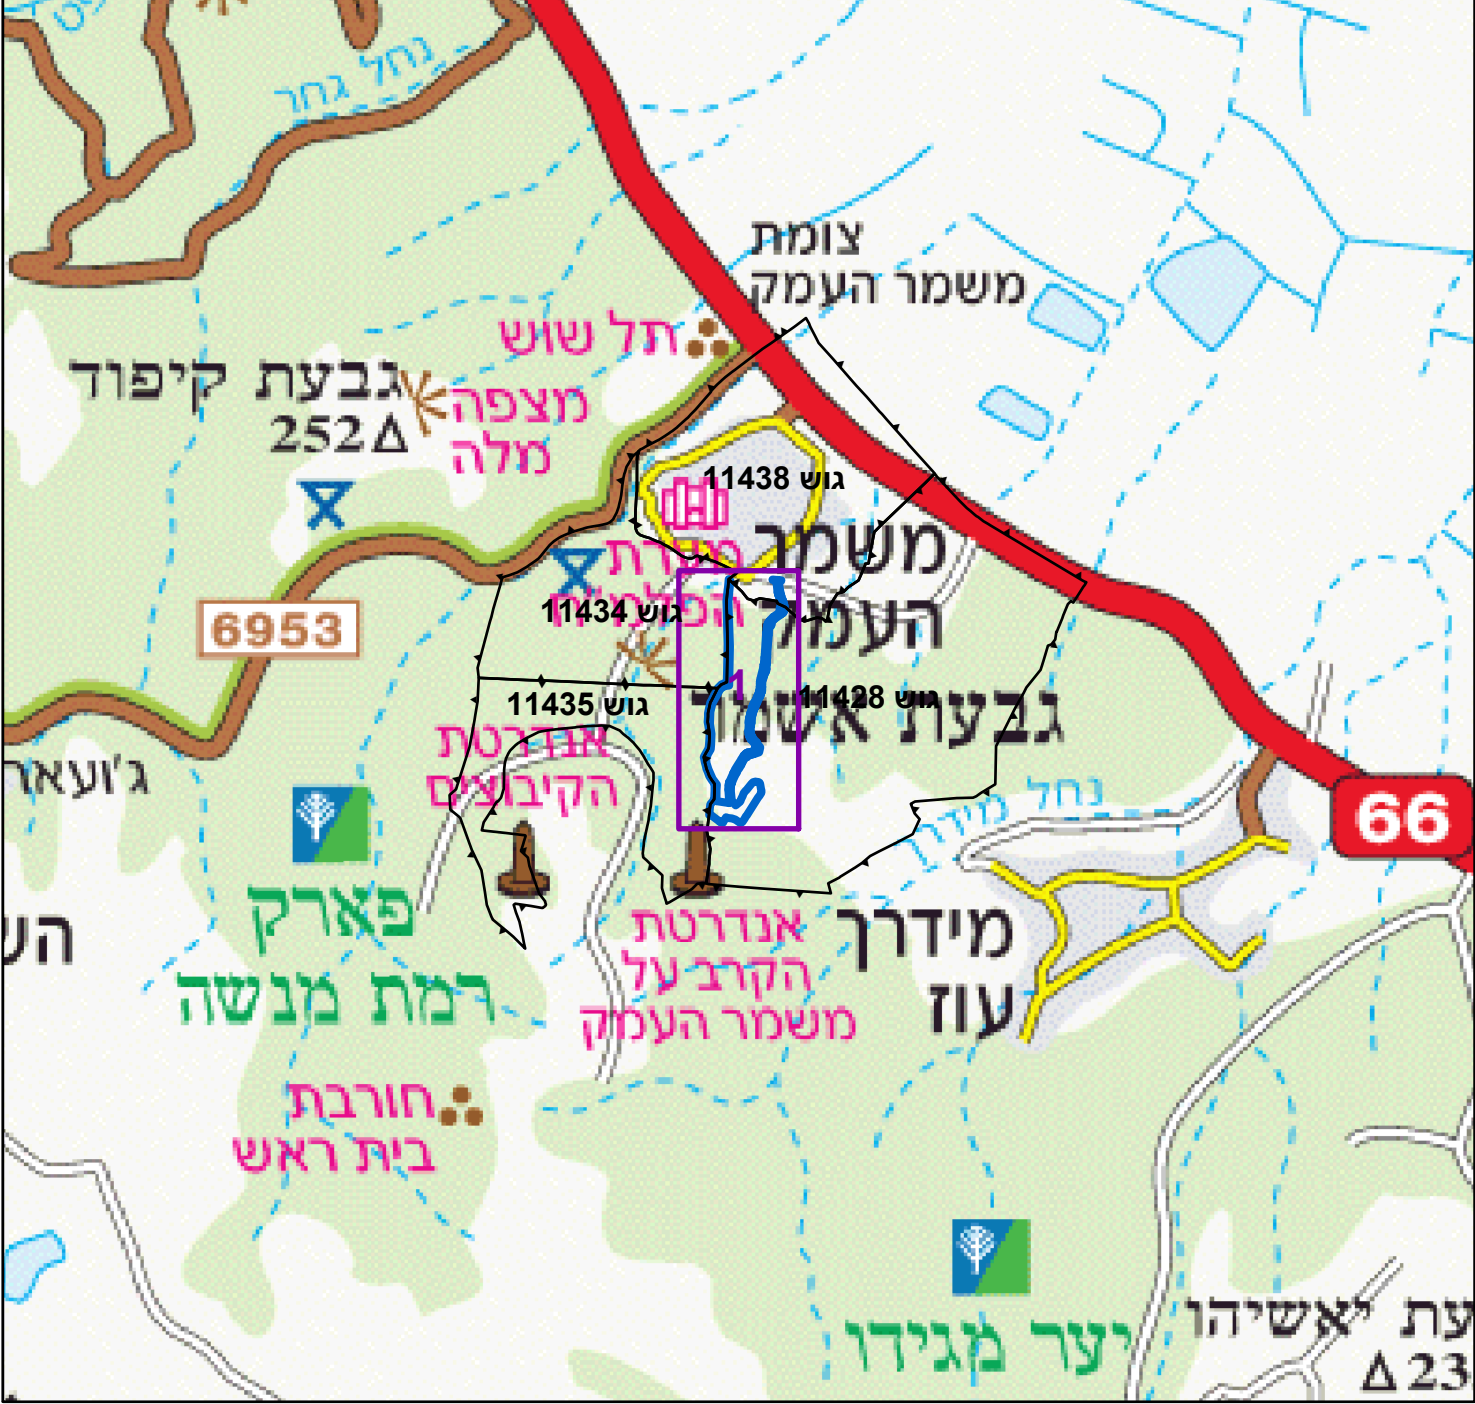

תרשים סביבה - קנ"מ 1:7500

