


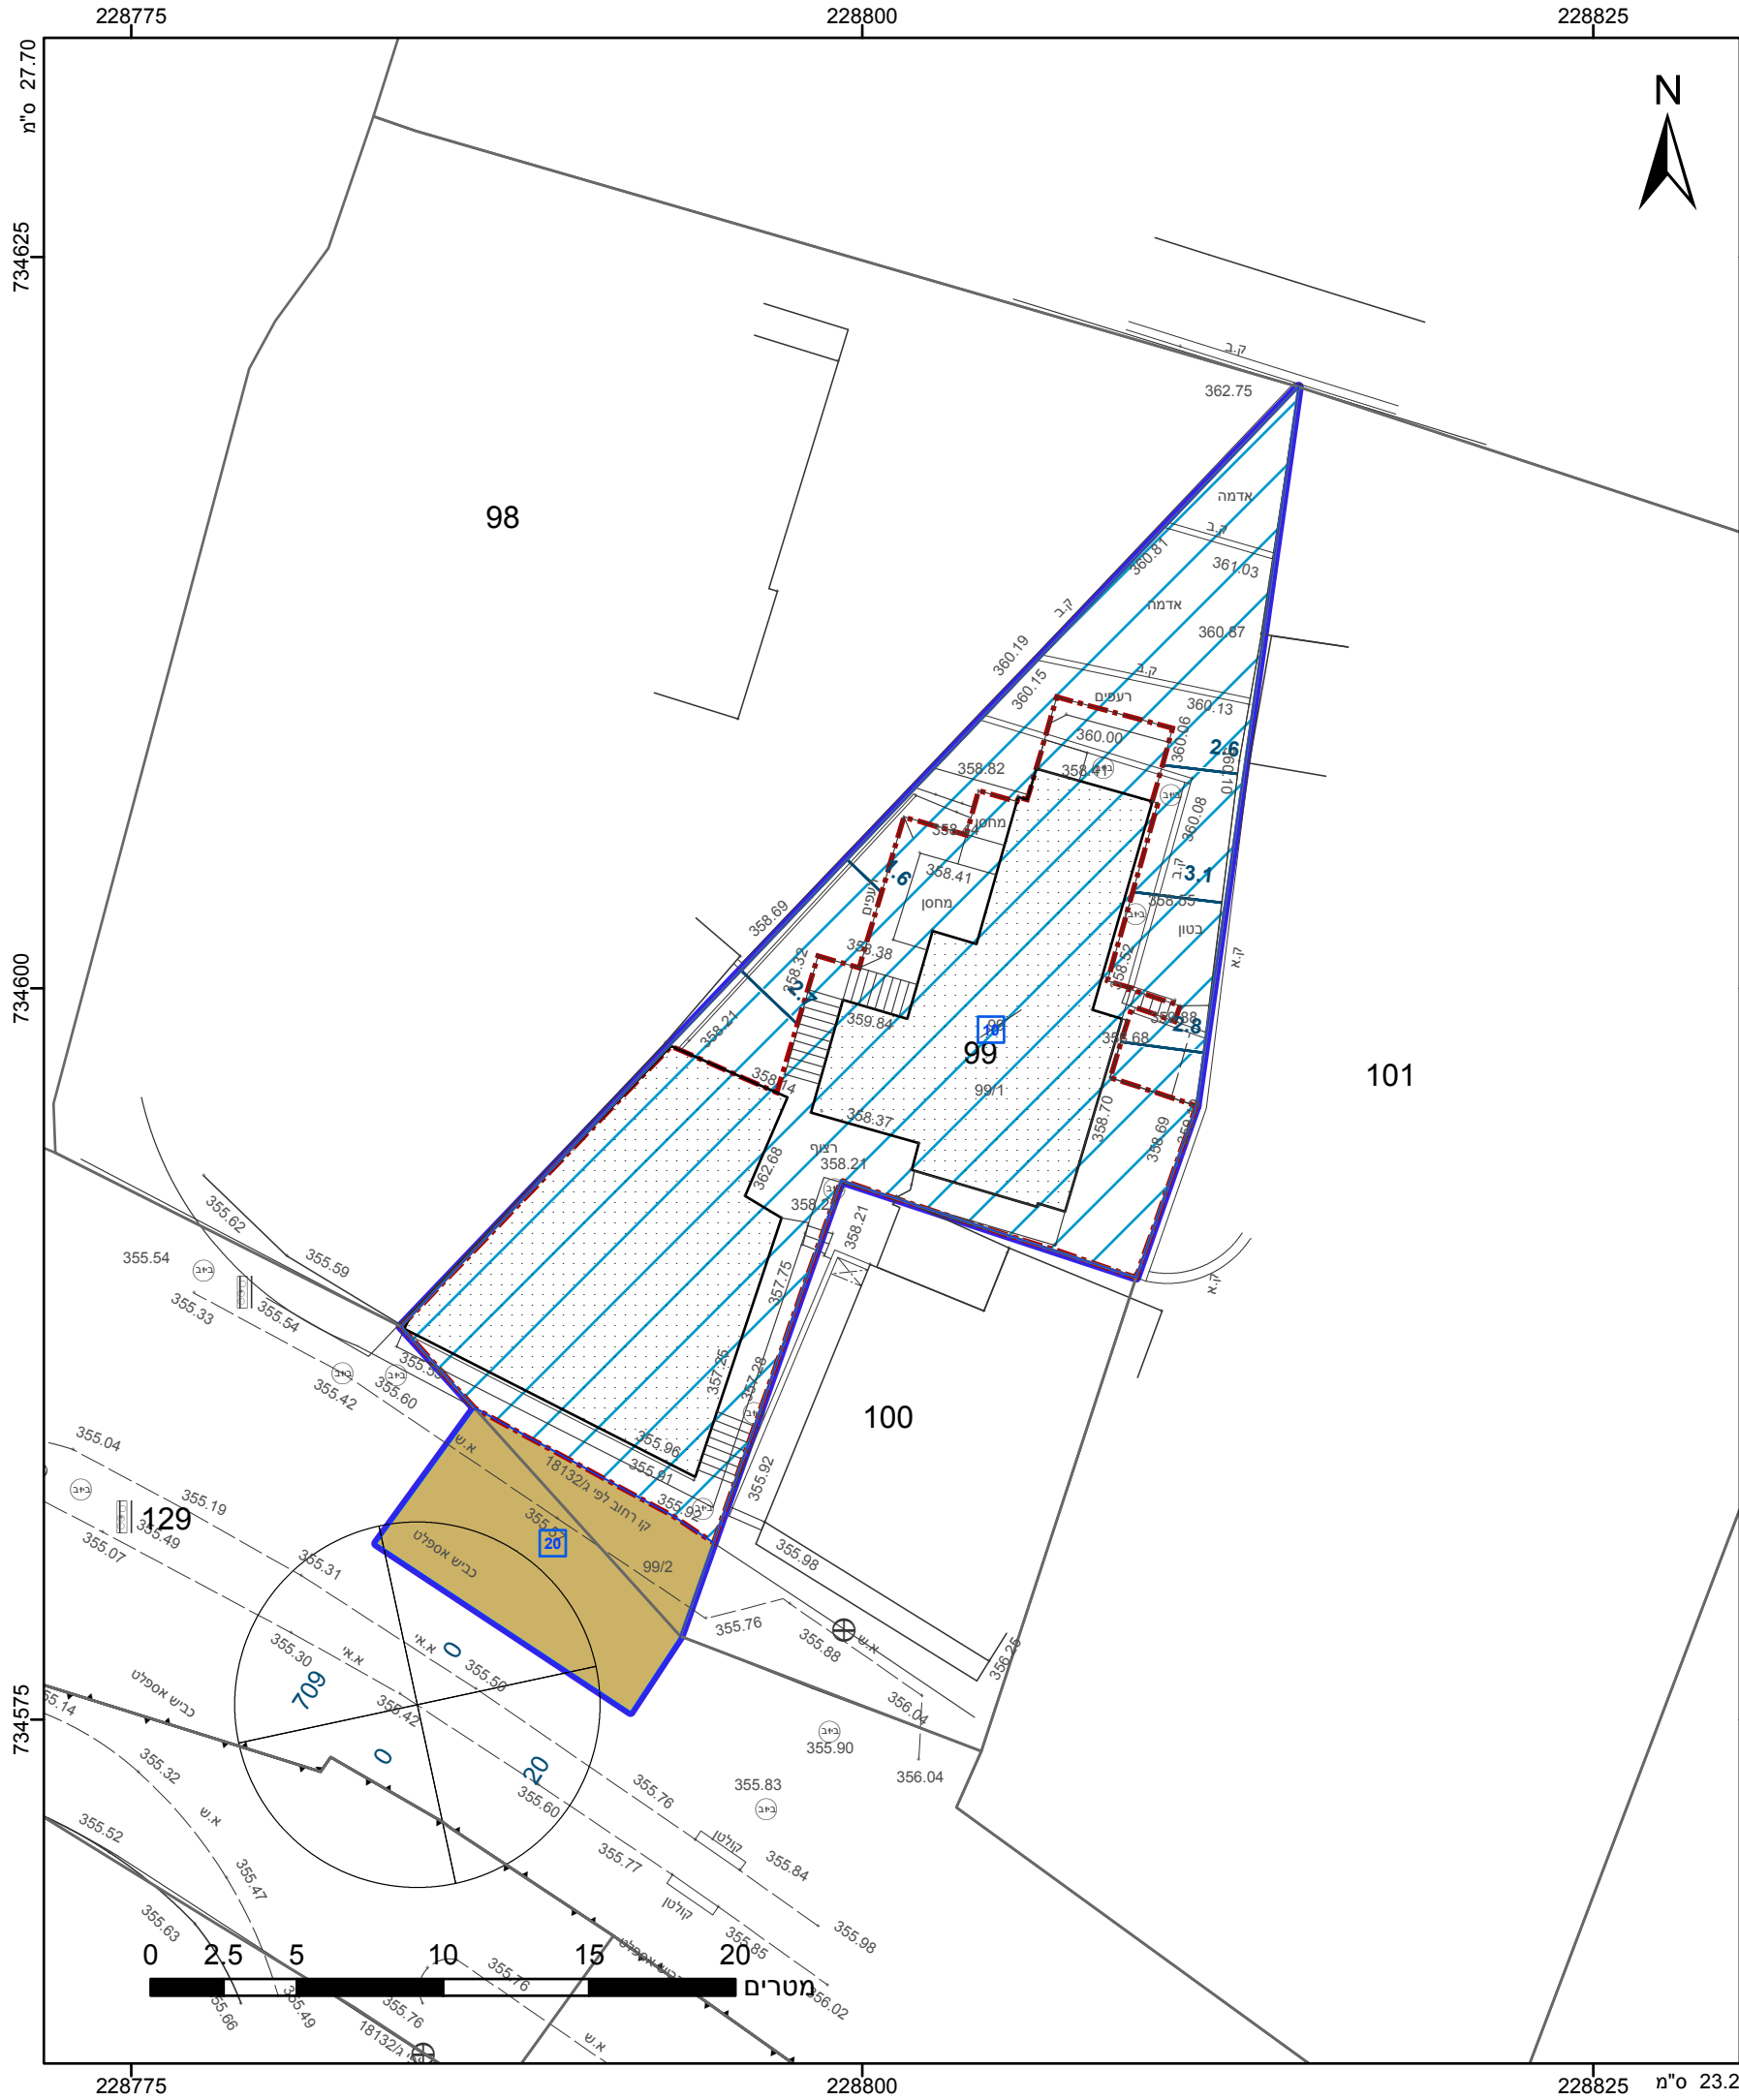

מקרא

גבול התכנית

גוש 1234

גבול גוש ומספרו

גבול חלקה ומספרה

תא שטח ומספרו

1

מספר הדרך

2

קווי בנין

3

רחוב הדרך

4

דרך מאושרת

יעוד עפ"י תכנית מאושרת אחרת

קו-בנין

מידות

אישורים

הריני מצהיר בזאת כי המפה הטופוגרפית/המצבית המהווה רקע לתכנית זו, נערכה על ידי ביום 03/05/2014 והיא הוכנה לפי הוראות נוהל מבא"ת ובהתאם להוראות החוק ולתקנות המודדים שבתוקף. דיוק הקו הכחול והקדסטר: מדידה אנליטית מלאה ברמת תצ"ר

912

מספר רשיון

912

תאריך

סאמר ספדי

שם המודד

סאמר ספדי

חתימה

חוק התכנון והבנייה, התשכ"ה - 1965

תכנית מפורטת

מס' 211-0478966

שינוי קווי 99-נצרת

תשריט מצב מוצע

גיליון 1 מתוך 1

מחוז	צפון
מרחב תכנון מקומי	נצרת
רשות מקומית	נצרת
ישוב	נצרת
תכנית בסמכות	מקומית
איחוד וחלוקה	ללא איחוד וחלוקה
היתרים או הרשאות	תכנית שמכוחה ניתן להוציא היתרים או הרשאות
מונה תדפיס התשריט	3
מועד הפקדה	28/03/2018
שטח התכנית	0.491 דונם
קנה מידה	1:250

שמות*

מגיש תכנית	נאדר שאמא תאגיד:
עורך ראשי	אחמד זועבי תאגיד: אדריכל אחמד זועבי
יום	נאדר שאמא תאגיד:

בעלים	רים אבו ח'דירה תאגיד:
בעלים	זיא אבו חנא תאגיד:
בעלים	לאניס ג'רייס ביטאר תאגיד:
בעלים	נאדר שאמא תאגיד:

טבלת גושים וחלקות*			
מספר גוש	חלק/ כל הגוש	מספרי חלקות בשלמותן	מספרי חלקות בחלקיותן
16508	חלק	99	129

* הרשימה המלאה מפורטת בהוראות התכנית / בהודעה שפורסמה בעיתונות וברשומות

שנת צילום אוויר: 2015
גרסת מערכת 12.2015