



**חוק התכון והבנייה, התשכ"ה - 1965**

תכנית מתאר מקומית

**207-0249946 'on**


# המודד לביטוח לאומי טבריה-תוספת למבנה קיימ

תשריט מצב מוצע	
1	גילון 1 מtower	
מחוז צפון	
טבריה	מרחב תכנון מקומי	
טבריה	רשות מקומית	
טבריה	ישוב	
מחוזית	תכנית בסמכות	
לא איחוד וחלוקת	איחוד וחלוקת	
תכנית שמקורה ניתן להוציא היתריהם או הרשות	היתרים או הרשות	
9	מונה תדפיו התשריט	
12:16	08/02/2018	
1:500	2.517 דונם קנה מידה	
שטח התכנית אישורים	
מקרה מפת מידידה	
<table border="1"> <thead> <tr> <th colspan="2">מקרה</th> </tr> </thead> <tbody> <tr> <td>שוחות ביקורת כלכליות</td> <td>(ע)</td> </tr> <tr> <td>עמוד כללי</td> <td>(ע)</td> </tr> <tr> <td>ארון כללי</td> <td>(ע)</td> </tr> <tr> <td>עמוד תארורה</td> <td>(⊗)</td> </tr> <tr> <td>עמוד תקשורת</td> <td>(◎)</td> </tr> <tr> <td>ע. חשמל עז</td> <td>(○)</td> </tr> <tr> <td>ע. חשמל בטון</td> <td>(◐)</td> </tr> <tr> <td>ע. חשמל תעלה</td> <td>(●)</td> </tr> <tr> <td>ע. חשמל, דיזט</td> <td>(■)</td> </tr> <tr> <td>שוחות ניקוד</td> <td>(◐)</td> </tr> <tr> <td>גובה תקשורת</td> <td>(□)</td> </tr> <tr> <td colspan="2">מבנה</td> </tr> <tr> <td>צרים/סוכחה/חומרה</td> <td>(□)</td> </tr> <tr> <td>אספלט</td> <td>(—)</td> </tr> <tr> <td>אבן שפה</td> <td>(— —)</td> </tr> <tr> <td>דרך עפר</td> <td>(— —)</td> </tr> <tr> <td>גדר תיל ו רשת</td> <td>(* * —)</td> </tr> <tr> <td>גדר אבן קוורץ</td> <td>(— —)</td> </tr> <tr> <td>גדר אבוי קוורץ גדרו בטנו</td> <td>(— —)</td> </tr> <tr> <td>שפט ואדי</td> <td>(— —)</td> </tr> <tr> <td>מדרון עליוני שופע טבעי</td> <td>(— —)</td> </tr> <tr> <td>עז</td> <td>(*)</td> </tr> <tr> <td>נקודות גובה אופייניות</td> <td>12.85</td> </tr> <tr> <td>קו גובה משני (1.0, 0.5 מ"מ)</td> <td>(— —)</td> </tr> <tr> <td>קו גובה ראשי (5.0, 2.5, 1.0 מ"מ)</td> <td>(— —)</td> </tr> </tbody> </table>		מקרה		שוחות ביקורת כלכליות	(ע)	עמוד כללי	(ע)	ארון כללי	(ע)	עמוד תארורה	(⊗)	עמוד תקשורת	(◎)	ע. חשמל עז	(○)	ע. חשמל בטון	(◐)	ע. חשמל תעלה	(●)	ע. חשמל, דיזט	(■)	שוחות ניקוד	(◐)	גובה תקשורת	(□)	מבנה		צרים/סוכחה/חומרה	(□)	אספלט	(—)	אבן שפה	(— —)	דרך עפר	(— —)	גדר תיל ו רשת	(* * —)	גדר אבן קוורץ	(— —)	גדר אבוי קוורץ גדרו בטנו	(— —)	שפט ואדי	(— —)	מדרון עליוני שופע טבעי	(— —)	עז	(*)	נקודות גובה אופייניות	12.85	קו גובה משני (1.0, 0.5 מ"מ)	(— —)	קו גובה ראשי (5.0, 2.5, 1.0 מ"מ)	(— —)
מקרה	
שוחות ביקורת כלכליות	(ע)	
עמוד כללי	(ע)	
ארון כללי	(ע)	
עמוד תארורה	(⊗)	
עמוד תקשורת	(◎)	
ע. חשמל עז	(○)	
ע. חשמל בטון	(◐)	
ע. חשמל תעלה	(●)	
ע. חשמל, דיזט	(■)	
שוחות ניקוד	(◐)	
גובה תקשורת	(□)	
מבנה	
צרים/סוכחה/חומרה	(□)	
אספלט	(—)	
אבן שפה	(— —)	
דרך עפר	(— —)	
גדר תיל ו רשת	(* * —)	
גדר אבן קוורץ	(— —)	
גדר אבוי קוורץ גדרו בטנו	(— —)	
שפט ואדי	(— —)	
מדרון עליוני שופע טבעי	(— —)	
עז	(*)	
נקודות גובה אופייניות	12.85	
קו גובה משני (1.0, 0.5 מ"מ)	(— —)	
קו גובה ראשי (5.0, 2.5, 1.0 מ"מ)	(— —)	
תרשים התמצאות - קב"מ 1:12000	
שםות*	
חברה/תאגיד ממשלתי	מגיש התכנית	
תאגיד: המוסד לביטוח לאומי	
בראהם טולדנו	
פאנדי, ארנו וולדי אדריכלים בע"מ	
עורר ראשי	

שםות*	גיש התכנית
חברה/תאגיד ממשלתי תאגיד: המוסד לביטוח לאומי	
בראהם טולדנו תאגיד: אבי טולדנו אדריכלים בע"מ	ירק ראשי

תאגיד: קון קיימט לישראל ע"י מנהל מקראקי ישראל	תאגיד: המוסד לביטוח לאומי	תאגיד: דיסקונט קומפני פאנל
בבעלויות מדינה בעליהם אחריו		

שנת צילום אויר: 2015

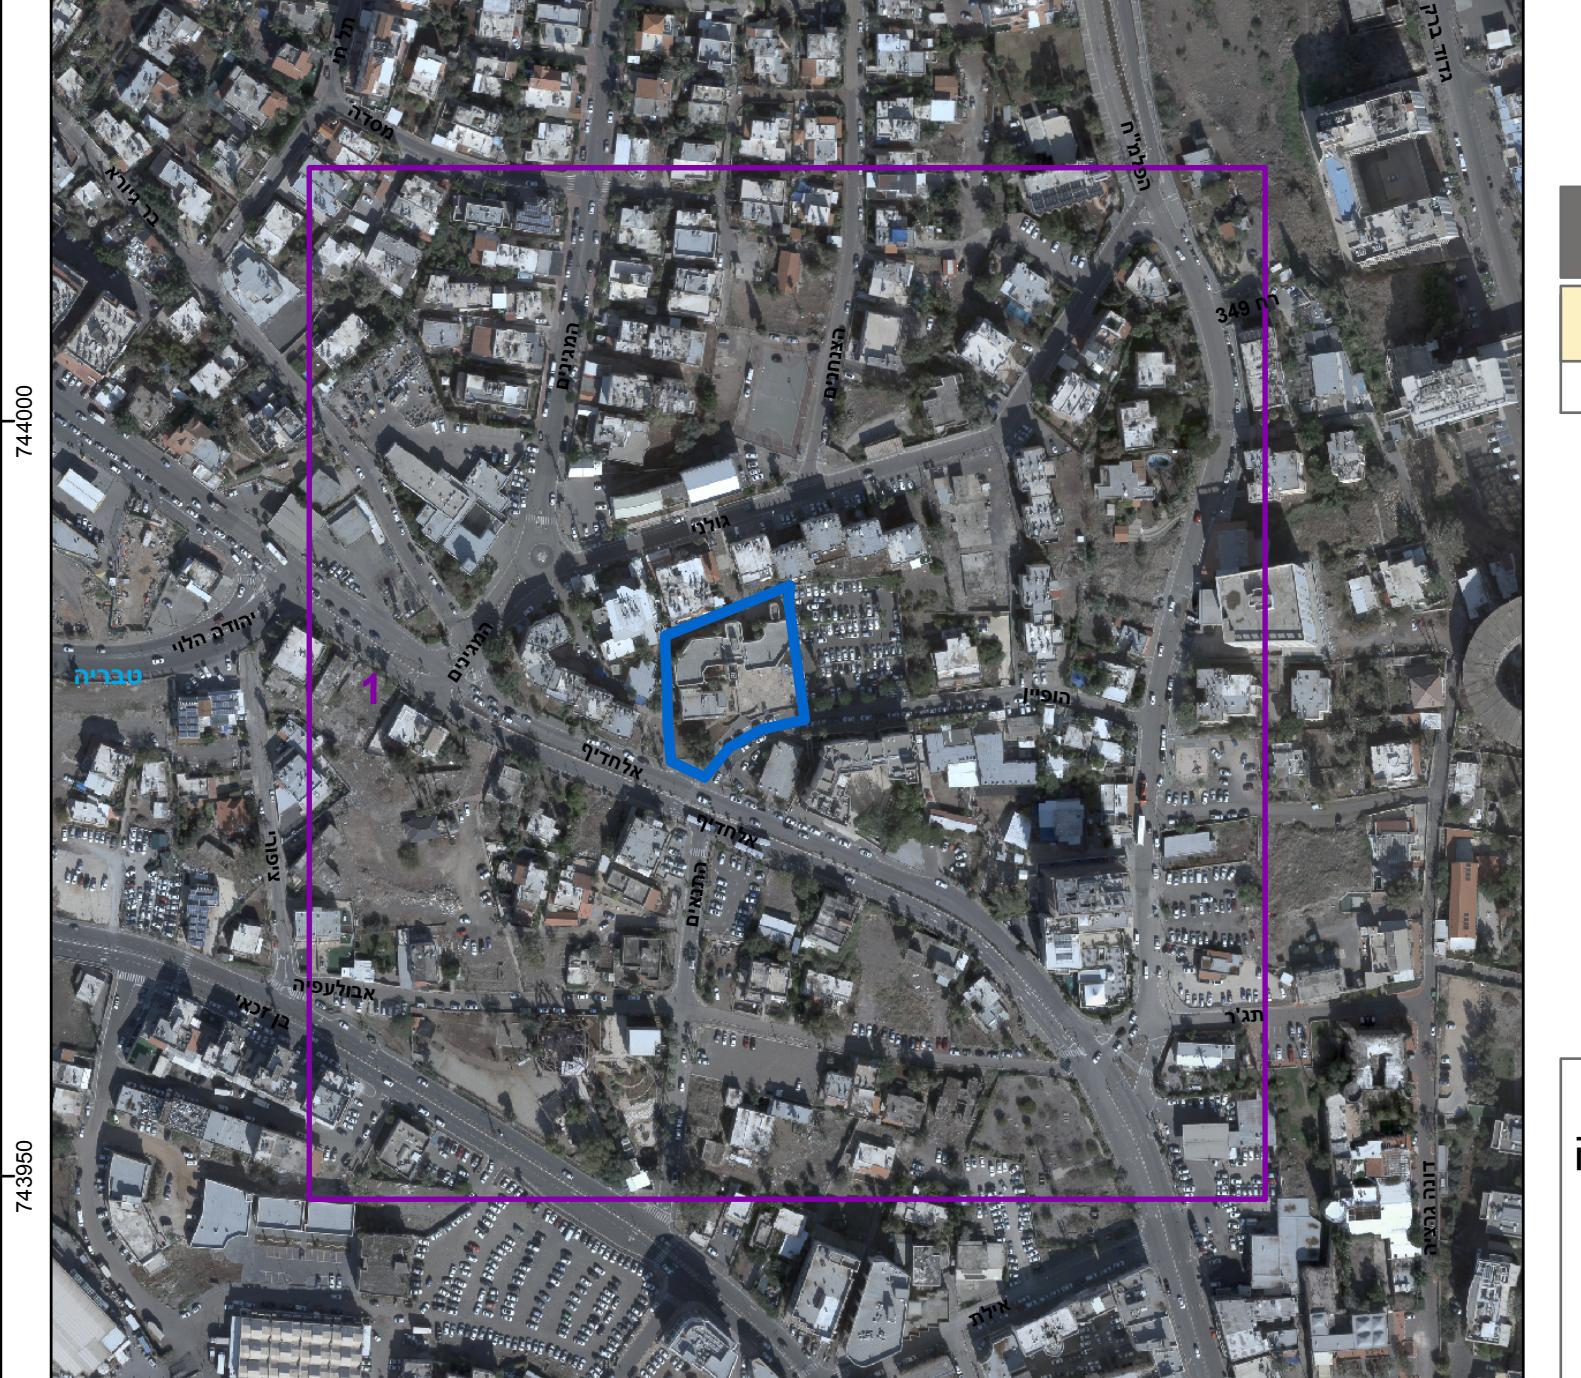

# טבלת גושים וחלוקת\*

הרשים המלאה מפורטת בהוראות התכנית / בהודעה שפורסמה בעיתונות וברשומות הריני מצהיר בזאת כי המפה הטופוגרפית/המצביה המהווה רקע לתוכנית זו, נערת על ידי ביום 4.12.17 והיא הוכנה לפי הוראות נהיל מבא"ת ובהתאם להוראות