


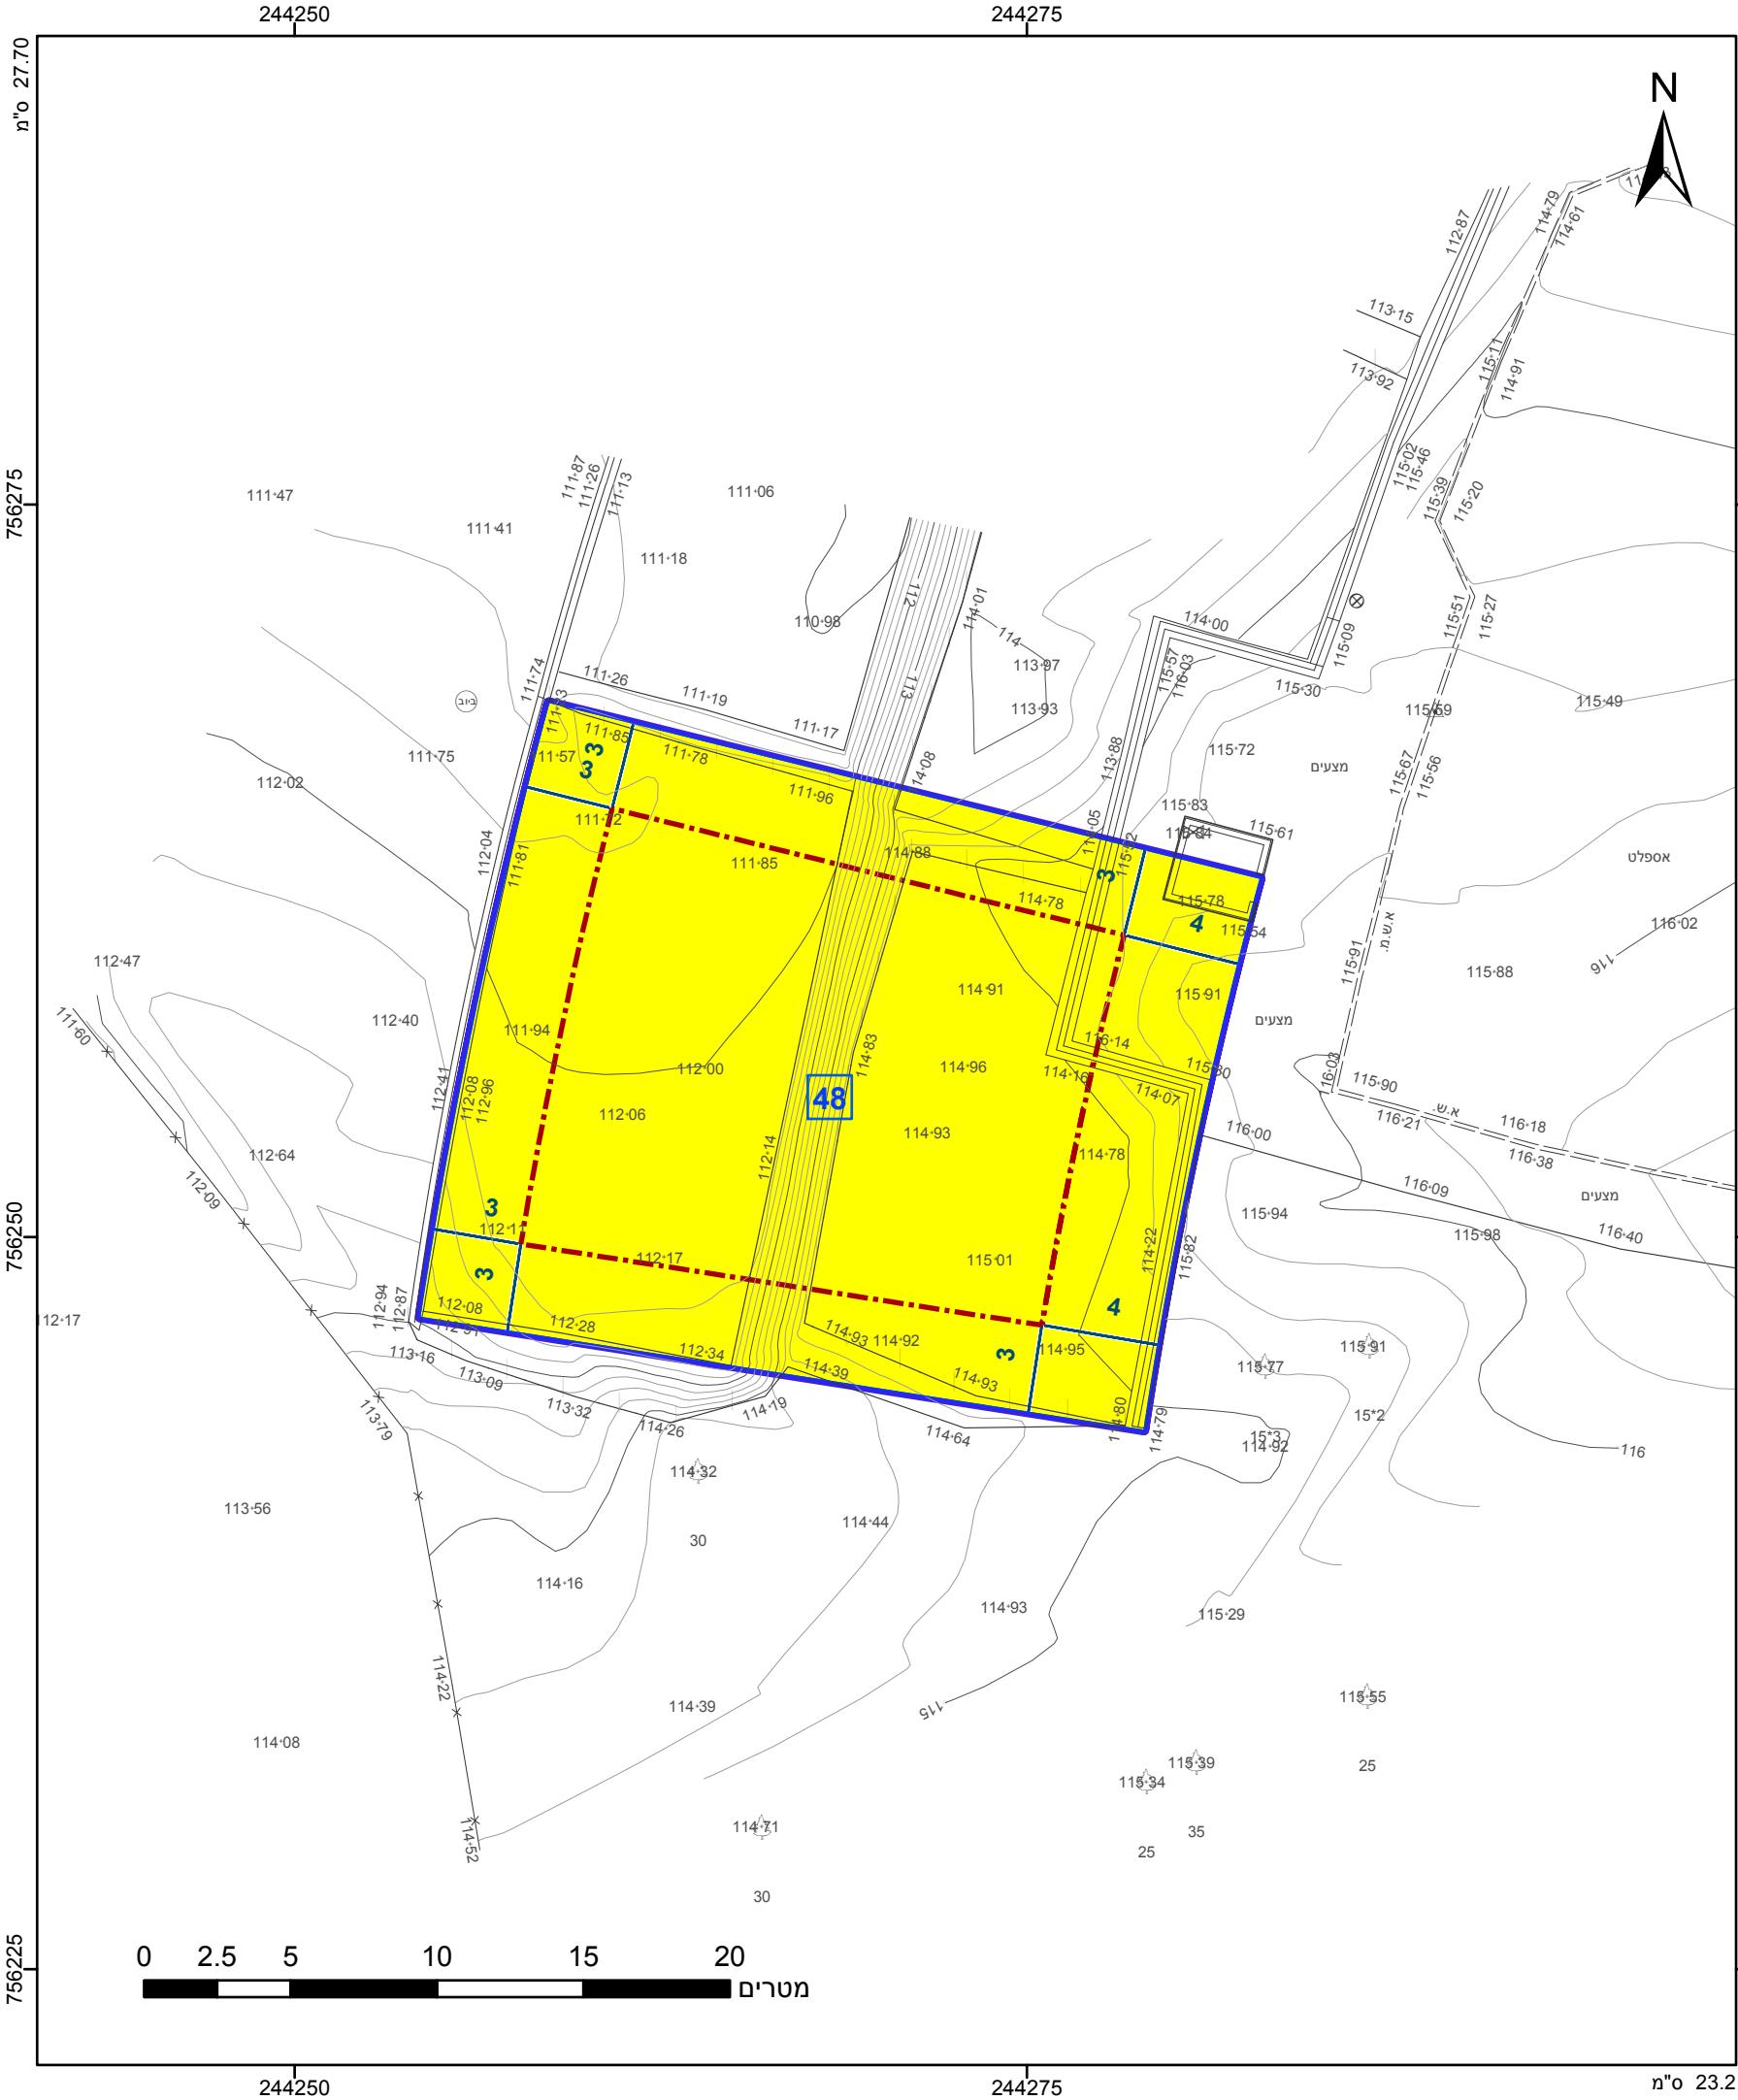

מקרא

גבול התכנית

גוש 1234

גבול גוש ומספרו

גבול חלקה ומספרה

תא שטח ומספרו

1

מספר הדרך

קווי בנין

רחוב הדרך

מגורים א

קו-בנין

מידות

אישורים

הריני מצהיר בזאת כי המפה הטופוגרפית/המצבית המהווה רקע לתכנית זו, נערכה על ידי ביום 13/05/18 והיא הוכנה לפי הוראות נוהל מבא"ת ובהתאם להוראות החוק ולתקנות המודדים שבתוקף. דיוק הקו הכחול והקדסטר: מדידה אנליטית מלאה ברמת תצ"ר

772

מספר רישיון

תאריך

ראתב סבאג

שם המודד


חתימה

חוק התכנון והבנייה, התשכ"ה - 1965 תכנית מפורטת	
מס' 253-0652859	
מגרש 48 קדרים	
תשריט מצב מוצע	
גיליון 1 מתוך 1	
מחוז	צפון
מרחב תכנון מקומי	הגליל העליון
רשות מקומית	הגליל העליון
ישוב	
תכנית בסמכות	מקומית
איחוד וחלוקה	ללא איחוד וחלוקה
היתרים או הרשאות	תכנית שמכוחה ניתן להוציא היתרים או הרשאות
מונה תדפיס התשריט	4
מועד הפקדה	03/09/2018
שטח התכנית	0.508 דונם
קנה מידה	1:250
שמות*	
מגיש תכנית	מירי הלוי תאגיד:
מגיש תכנית	ששון הלוי תאגיד:
עורך ראשי	באסם אברהמים תאגיד: באסם אברהמים
יזם	מירי הלוי תאגיד:
יזם	ששון הלוי תאגיד:

בבעלות מדינה	תאגיד: רמ"י
--------------	-------------

טבלת גושים וחלקות*			
מספר גוש	חלק/ כל הגוש	מספרי חלקות בשלמותן	מספרי חלקות בחלקיותן
15526	חלק		2

* הרשימה המלאה מפורטת בהוראות התכנית / בהודעה שפורסמה בעיתונות וברשומות

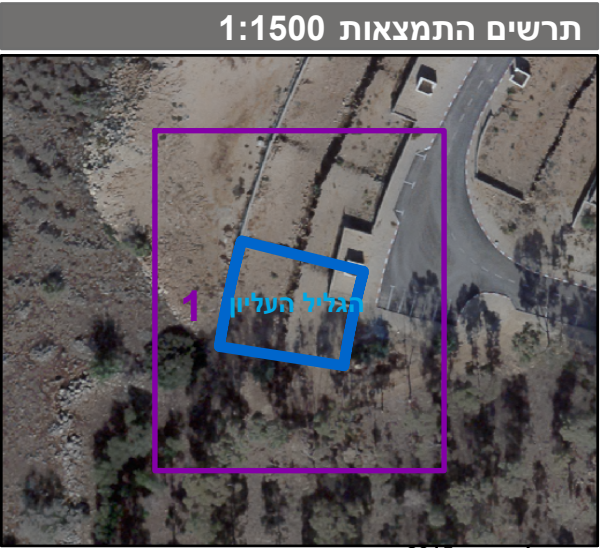

שנת צילום אוויר: 2015
גרסת מערכת 12.2015