


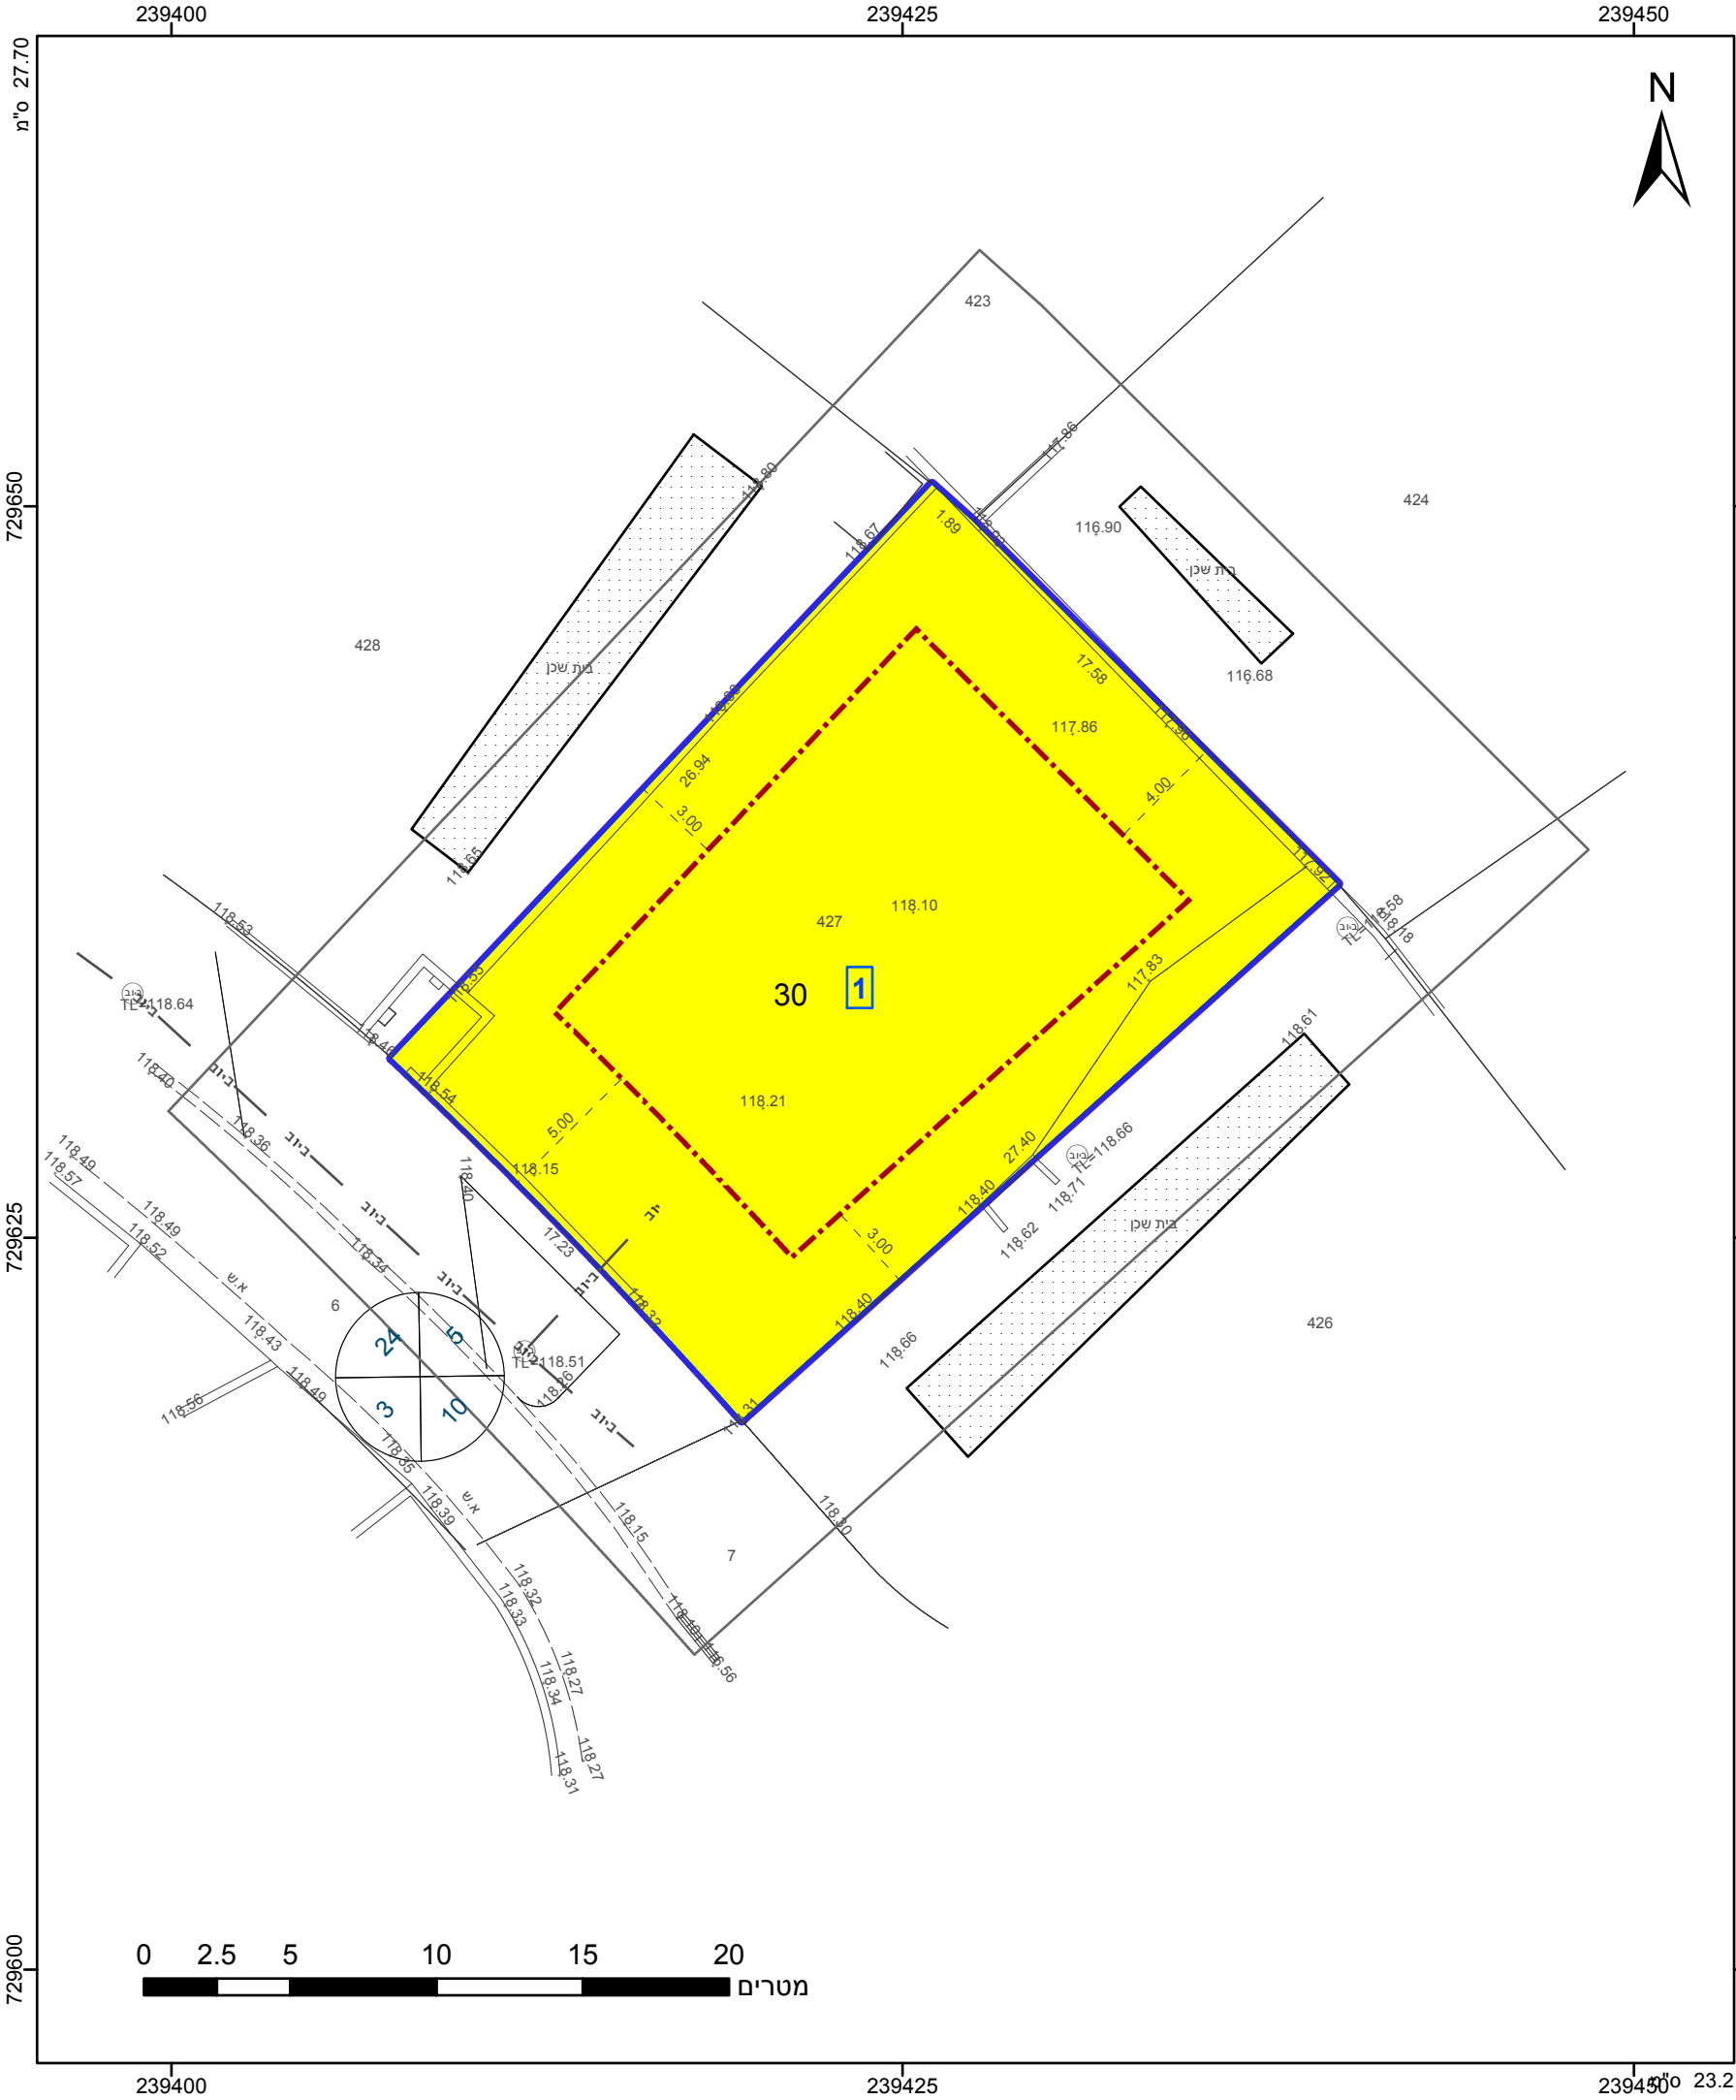

מקרא

גבול התכנית

גוש 1234

גבול גוש ומספרו

גבול חלקה ומספרה

תא שטח ומספרו

1

מספר הדרך

2

קווי בנין

3

רחב הדרך

4

מגורים א

קו-בנין

אישורים

הריני מצהיר בזאת כי המפה הטופוגרפית/המצבית המהווה רקע לתכנית זו, נערכה על ידי ביום 16.03.2018 והיא הוכנה לפי הוראות נוהל מבא"ת ובהתאם להוראות החוק ולתקנות המודדים שבתוקף. דיוק הקו הכחול והקדסטר: מדידה אנליטית מלאה ברמת תצ"ר

חיים שבח	584
שם המודד	מספר רשיון
חתימה	תאריך

חוק התכנון והבנייה, התשכ"ה - 1965	
תכנית מפורטת	
מס' 254-0641407	
תוספת זכויות בניה למגרש 427 בעין דור.	
תשריט מצב מוצע	
גיליון 1 מתוך 1	1
מחוז	צפון
מרחב תכנון מקומי	יזרעאלים
רשות מקומית	
ישוב	
תכנית בסמכות	מקומית
איחוד וחלוקה	ללא איחוד וחלוקה
היתרים או הרשאות	תכנית שמכוחה ניתן להוציא היתרים או הרשאות
מונה תדפיס התשריט	8
מועד הפקדה	12/11/2018
שטח התכנית	0.497 דונם
קנה מידה	1:250
שמות*	
מגיש תכנית	אופיר מורדיאן
מגיש תכנית	לימור מורדיאן
עורך ראשי	עארף עואדה
יזם	אופיר מורדיאן
יזם	לימור מורדיאן

בבעלות מדינה	תאגיד: רשות מקרקעי ישראל
חוכר	אופיר מורדיאן
חוכר	לימור מורדיאן

טבלת גושים וחלקות*			
מספר גוש	חלק/ כל הגוש	מספרי חלקות בשלמותן	מספרי חלקות בחלקיותן
17048	חלק		30

* הרשימה המלאה מפורטת בהוראות התכנית / בהודעה שפורסמה בעיתונות וברשומות

שנת צילום אוויר: 2015
גרסת מערכת 12.2015