


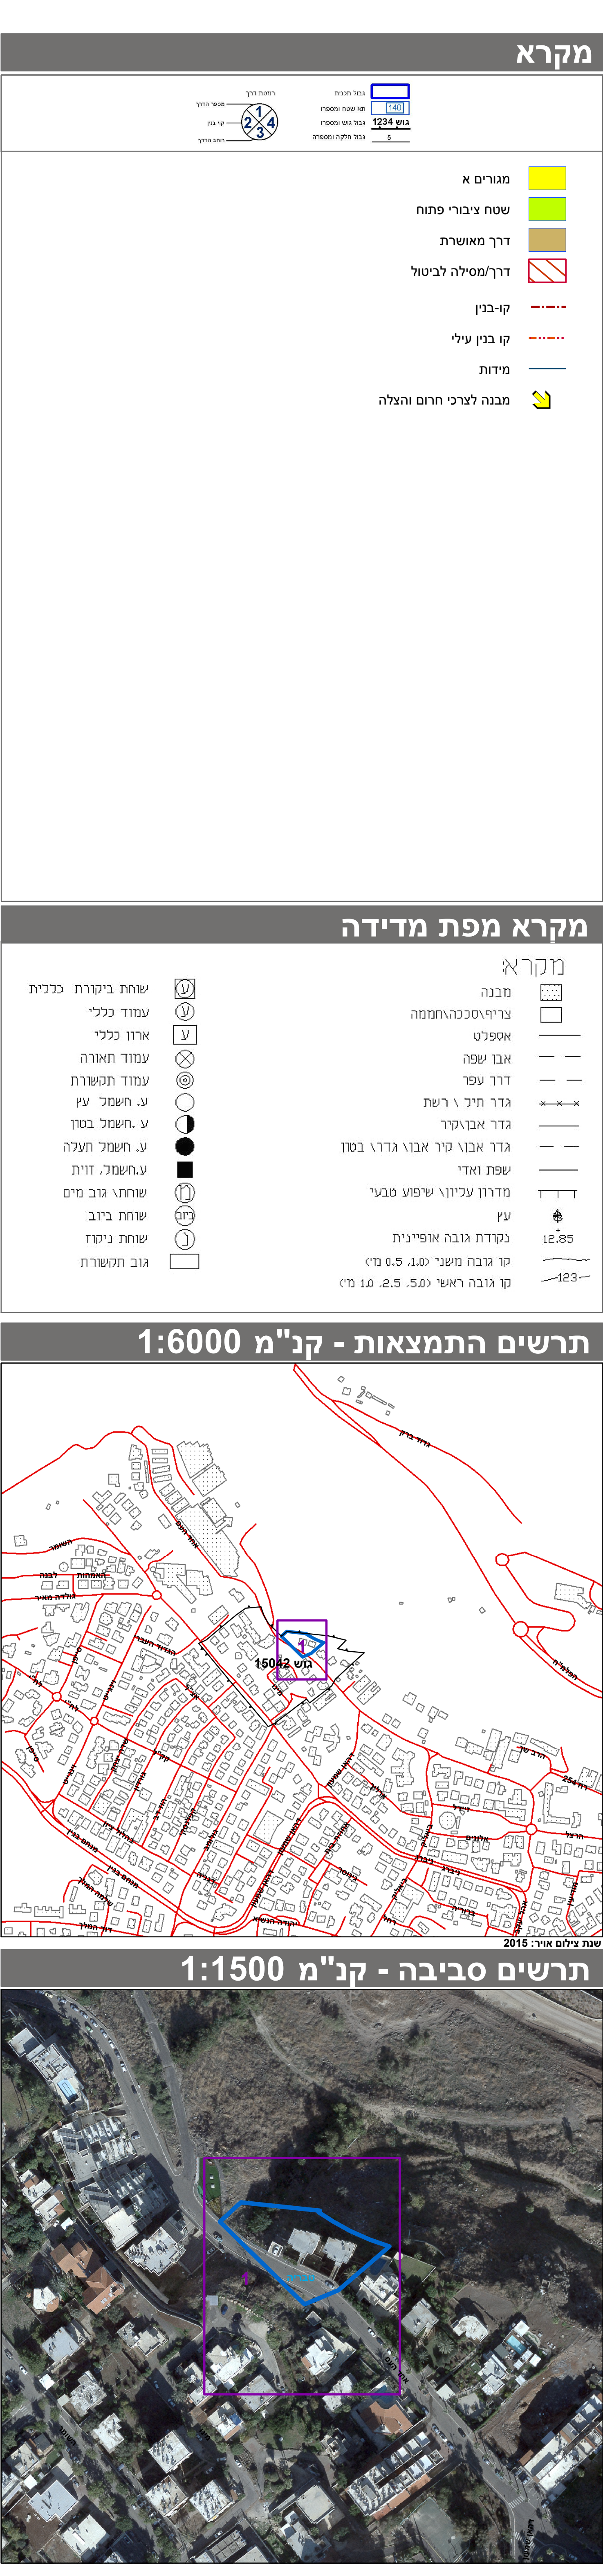

חוק התכנון והבנייה, התשכ"ה - 1965

תכנית מתאר מקומית

מס' 207-0304279

הגדרת שימושים ברחוב אחד
העם 25 טבריה

תשריט מצב מוצע	גיליון 1 מתוך 1
מחוז	צפון
מרחב תכנון מקומי	טבריה
רשות מקומית	טבריה
ישוב	טבריה
תכנית בסמכות	מחוזית
איחוד וחלוקה	איחוד ולא חלוקה בהסכמת כל הבעלים בכל תחום התכנית/בחלק מתחום התכנית
היתרים או הרשאות	תכנית שמכוחה ניתן להוציא היתרים או הרשאות
מונה תדפיס התשריט	26
מועד הפקה	15/05/2018
שטח התכנית	2.161 דונם
	קנה מידה 1:250
14:19	

אישורים

חוק התכנון והבנייה, התשכ"ה - 1965

משרד האוצר - מחוז צפון

הוועדה המחוזית החליטה ביום :
18/12/2016

להפקיד את התכנית
18/11/2018

תאריך

יל"ר הוועדה המחוזית

ועדה מקומית
תאגיד: ועדה מקומית טבריה

יצחק שפירא
תאגיד: ליעד אדריכלים

שמות*

מגיש התכנית

ראשי

בעלי עינין בקרקע*

טבלת גושים וחלקות*			
מספר גוש	כל החלק/גוש	מספרי חלקות בשלמותן	מספרי חלקות בחלקיותן
15042	חלק	45-46	37

* הרשימה המלאה מפורטת בהוראות התכנית / בהודעה שפורסמה בעיתונות וברשומות

הריני מצהיר בזאת כי המפה הטופוגרפית/המצבית המהווה רקע לתכנית זו, נערכה על ידי ביום 10/02/2015 והיא הוכנה לפי הוראות נוהל מבא"ת ובהתאם להוראות החוק ולתקנות הממודים שבתוקף. דיוק הקו הכחול והקדסטר:

מדידה גרפית

הישאם סעיד	1358		
שם המודד	מספר רשיון	חתימה	תאריך