


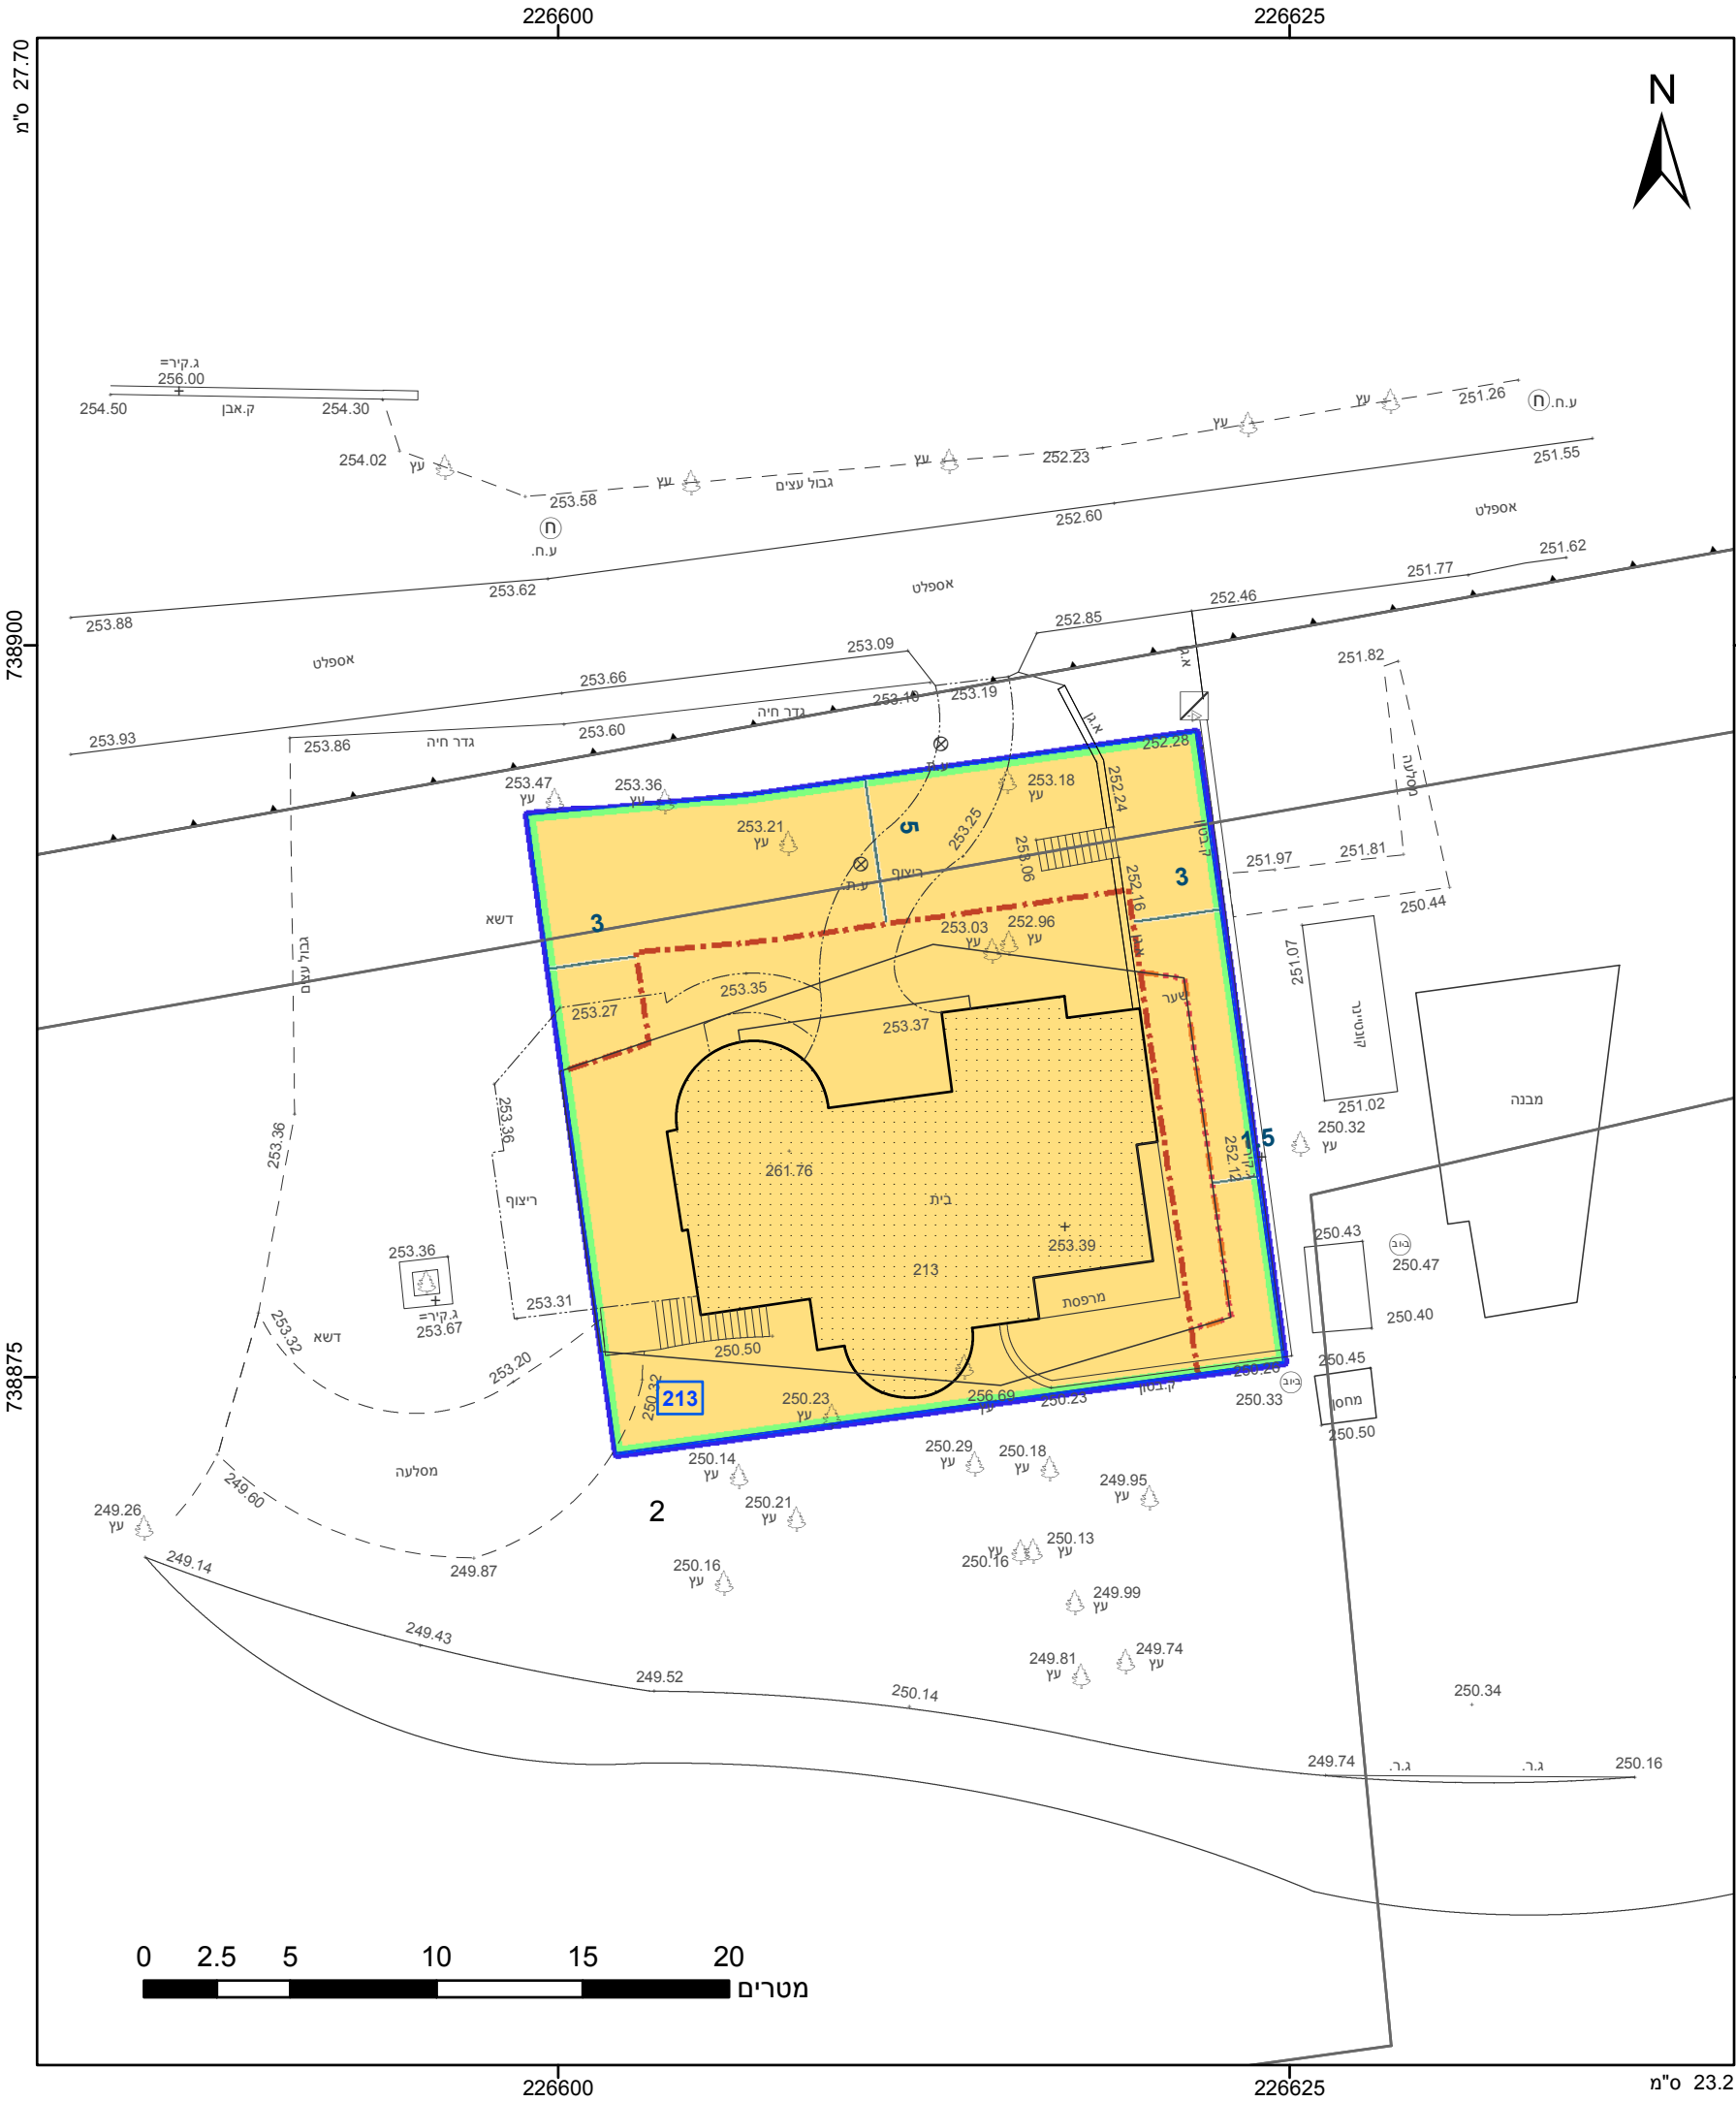

מקרא

גבול התכנית

גוש 1234

גבול גוש ומספרו

גבול חלקה ומספרה

1

2

3

4

תא שטח ומספרו

מספר הדרך

קווי בנין

רחוב הדרך

מגורים בישוב כפרי

קו-בנין

קו בנין עילי

מידות

אישורים

הריני מצהיר בזאת כי המפה הטופוגרפית/המצבית המהווה רקע לתכנית זו, נערכה על ידי ביום 02/07/2018 והיא הוכנה לפי הוראות נוהל מבא"ת ובהתאם להוראות החוק ולתקנות המודדים שבתוקף. דיוק הקו הכחול והקדסטר: מדידה גרפית כמאל זועבי שם המודד

879 מספר רשיון תאריך חתימה

חוק התכנון והבנייה, התשכ"ה - 1965

תכנית מתאר מקומית

מס' 254-0393512

הגדלת שטח בנייה ושינוי קו בניין במגרש 213 - מושב ציפורי

תשריט מצב מוצע

גיליון 1 מתוך 1

מחוז

צפון

מרחב תכנון מקומי

יזרעאלים

רשות מקומית

עמק יזרעאל

ישוב

צפורי

תכנית בסמכות

מקומית

איחוד וחלוקה

ללא איחוד וחלוקה

היתרים או הרשאות

תכנית שמכוחה ניתן להוציא היתרים או הרשאות

מונה תדפיס התשריט

19

מועד הפקה

02/12/2018

שטח התכנית

0.5 דונם

קנה מידה

1:250

08:45

שמות*

חיים וחייה דניאל תאגיד:

יוספה דן תאגיד:

חיים וחייה דניאל תאגיד:

מגיש תכנית

עורך ראשי

יום

חוכר

חיים וחייה דניאל תאגיד:

טבלת גושים וחלקות*

מספר גוש

חלק/ כל הגוש

מספרי חלקות בשלמותן

מספרי חלקות בחלקיותן

17619

חלק

2,10

הרשימה המלאה מפורטת בהוראות התכנית / בהודעה שפורסמה בעיתונות וברשומות

תרשים התמצאות 1:1500

שנת צילום אוויר: 2015 גרסת מערכת 12.2015