


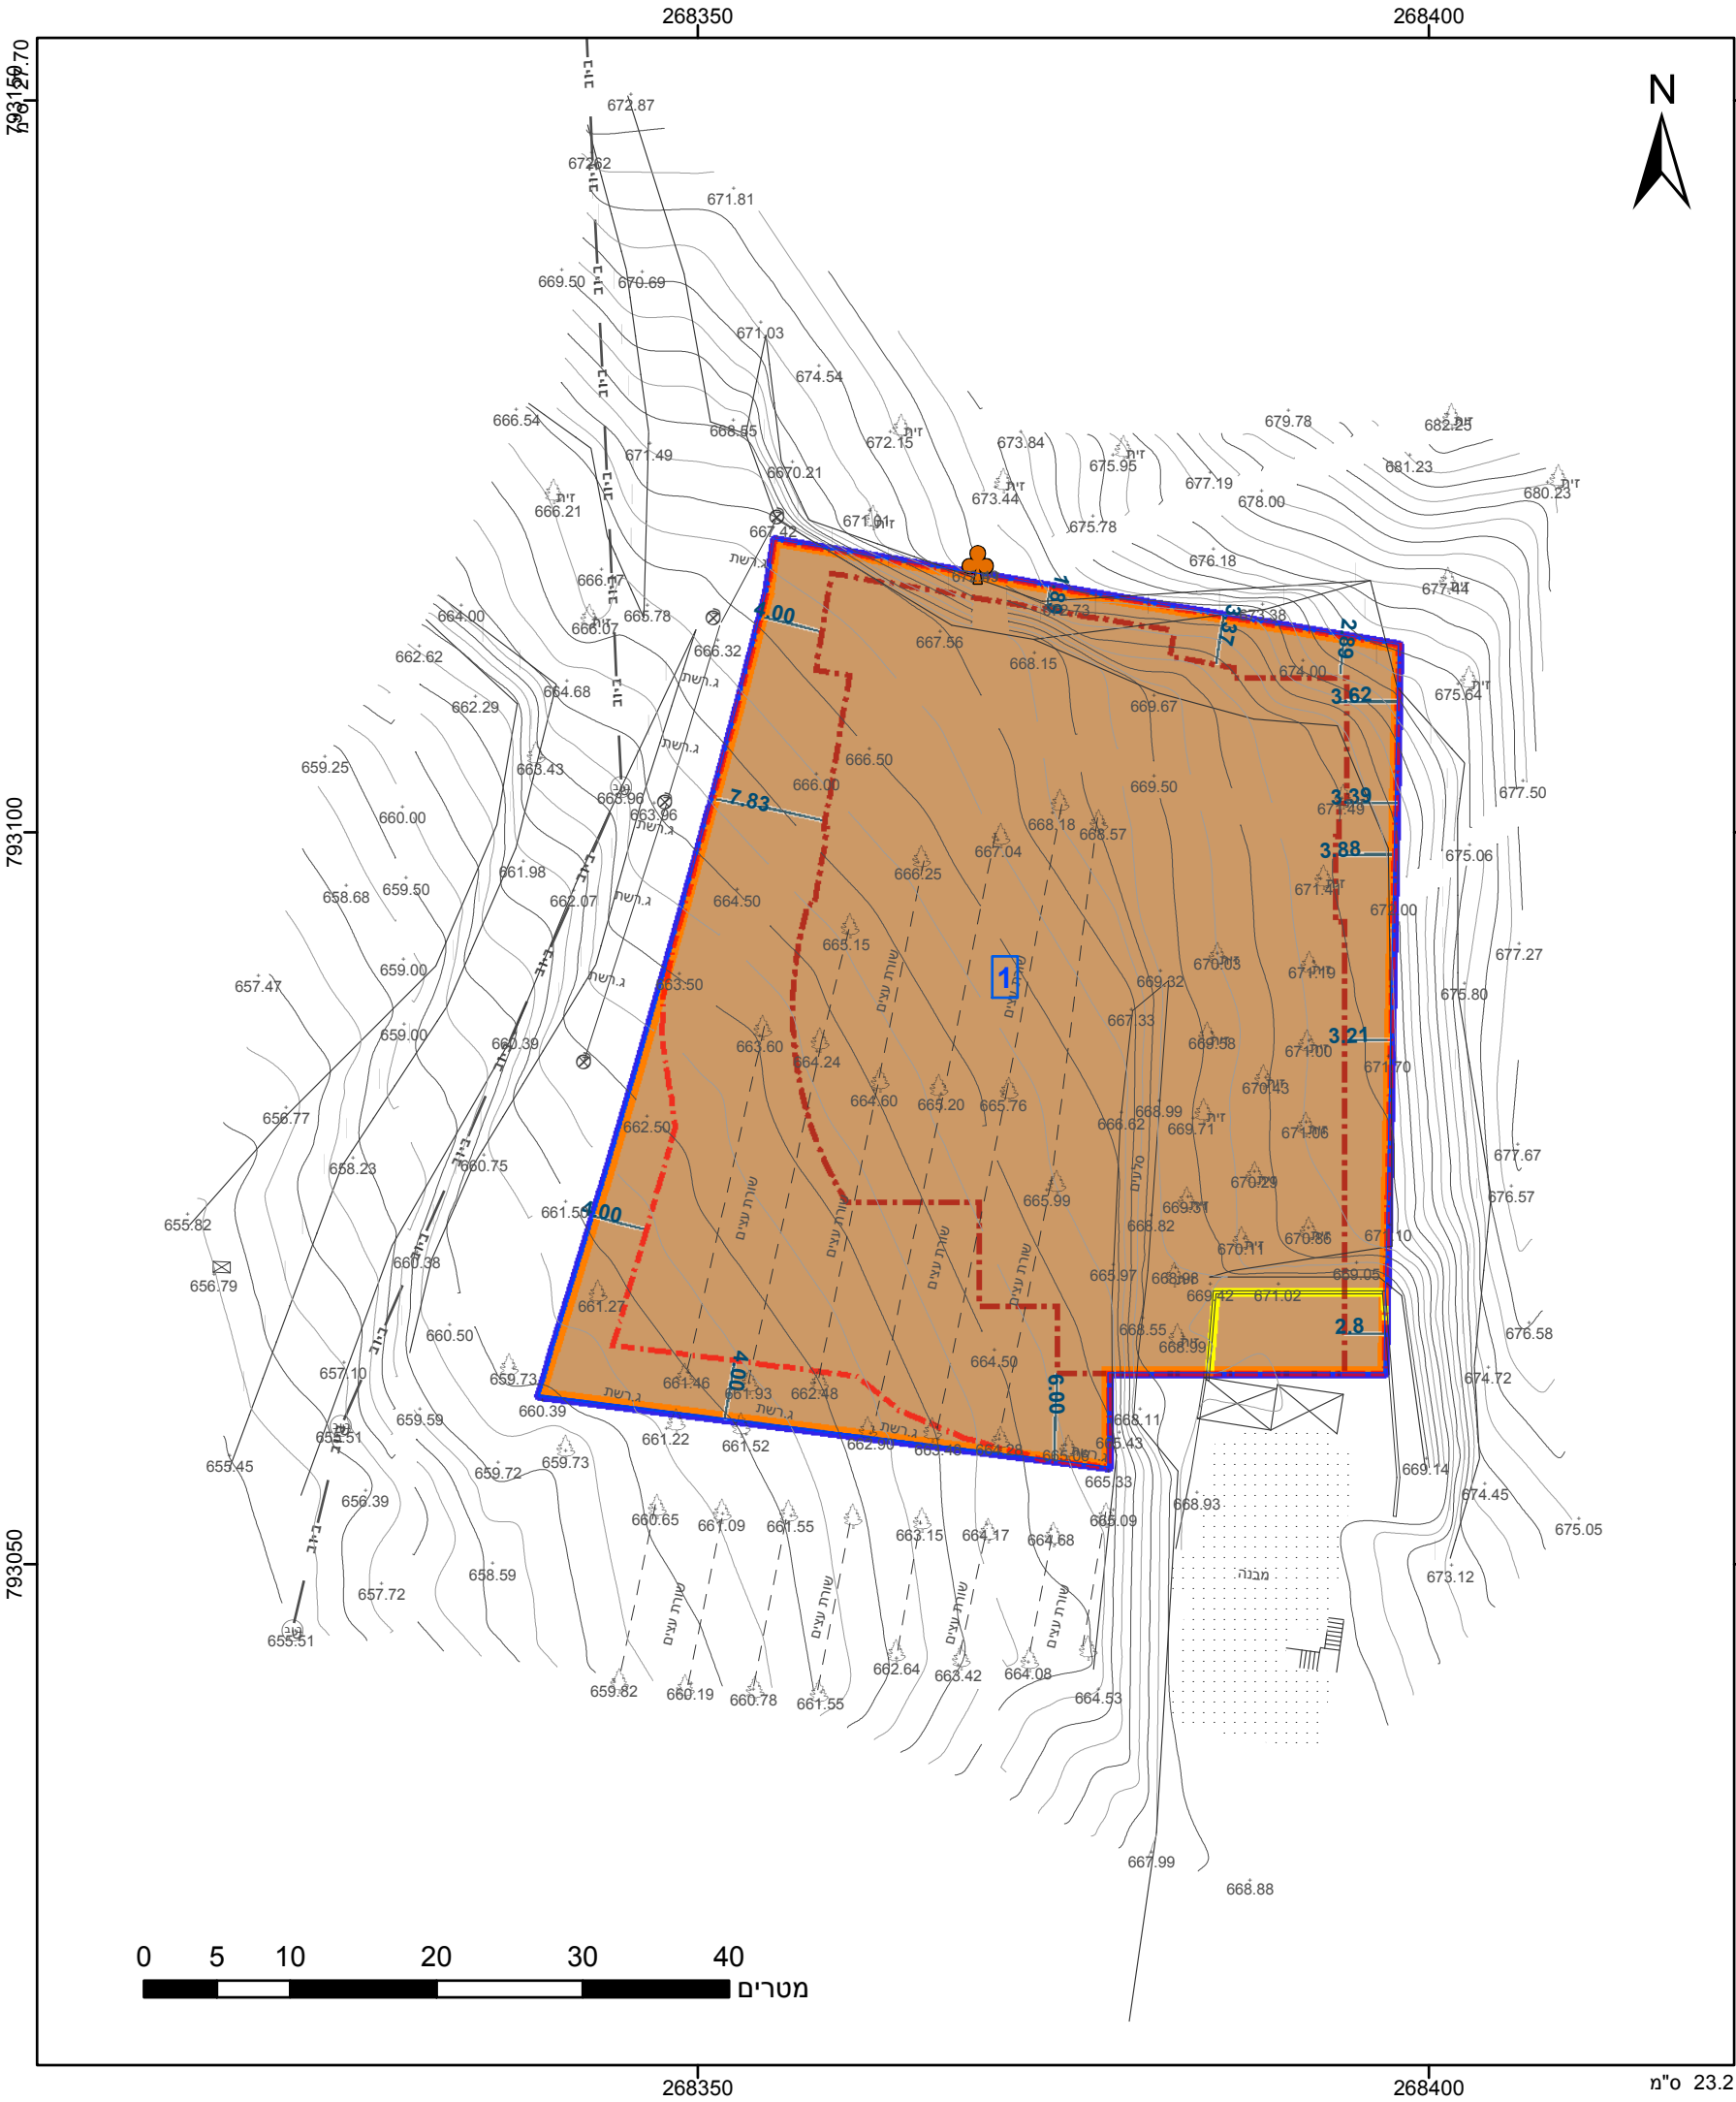

מקרא

גבול התכנית

1

תא שטח ומספרו

1

גוש 1234

גבול גוש ומספרו

5

מספר הדרך

1

קווי בנין

2

רחב הדרך

3

מספר הדרך

4

מבנים ומוסדות ציבור לבריאות

מבנה להריסה

קו-בנין

קו בנין תחתית/תת קרקעי

מידות

עץ/עצים להעתקה

אישורים

התכנון והבניה, התשכ"ה - 1965

שרד האוצר - מחוז צפון

ועדה המחוזית החליטה ביום : 28/03/2018

הריני מצהיר בזאת כי המפה הטופוגרפית/המצבית המהווה רקע לתכנית זו, מתבססת על מדידה גרפית, והיא הוכנה לפי הוראות נוהל מבא"ת ובהתאם להוראות החוק ולתקנות המודדים שבתוקף. דיוק הקו הכחול ומקוטעו: מדידה גרפית

אדר דאמע

שם המודד

838

מספר רשיון

י"ר הוועדה המחוזית

תאריך

חתימה

חוק התכנון והבניה, התשכ"ה - 1965

תכנית מתאר מקומית

מס' 256-0535146

מרכז להגנת הקשיש עין קניה ג/23718

תשריט מצב מוצע

גיליון 1 מתוך 1

מחוז

צפון

מרחב תכנון מקומי

מעלה חרמון

רשות מקומית

עין קניא

ישוב

עין קניה

תכנית בסמכות

מחוזית

איחוד וחלוקה

ללא איחוד וחלוקה

היתרים או הרשאות

תכנית שמכוחה ניתן להוציא היתרים או הרשאות

מונה תדפיס התשריט

10

מועד הפקה

20/12/2018

15:44

שטח התכנית

2.828 דונם

קנה מידה

1:500

שמות*

מגיש תכנית

רשות מקומית

תאגיד: מועצה מקומית עין קניה

מגיש תכנית

רגואן דעבוס

תאגיד:

מגיש תכנית

תאגיד: ד.ר. פסגת החיים בע"מ

עורך ראשי

סמאח מולה

תאגיד: חץ הגליל

יום

תאגיד: ד.ר. פסגת החיים בע"מ

טבלת גושים וחלקות (הוקלדו ידנית)*

מספר גוש

חלק/כל הגוש

מספרי חלקות בשלמותן

מספרי חלקות בחלקיותן

הרשימה המלאה מפורטת בהוראות התכנית / בהודעה שפורסמה בעיתונות וברשומות

תרשים התמצאות 1:3000

שנת צילום אוויר: 2015

גרסת מערכת 12.2015