



מו' 215-0672774

# תוספת זכויות בקרקע למגורים שגום אングלנדר

תשריט מצב מוצע	גילון 1 מתון	1
מחוז צפון		
מרחוב תכנון מקומי עפולה		
רשות מקומית		
ישוב		
תכנית בסמכות מחוזית		
ללא איחוד וולוקה		
איחוד וולוקה		
היתרים או הרשאות		
מונח ותפקיד התשריט 5		
מועד הפקה 09/01/2019		
10:59		
1:250 קנה מידת 4.075		
שטח התכנית דרום צב אングלנדר		
שםות*		
אגד:		
טבלי:		

בעלי עין בקרקע\*

## תרשים הตำแหน่ง - קמ"מ 1:6000

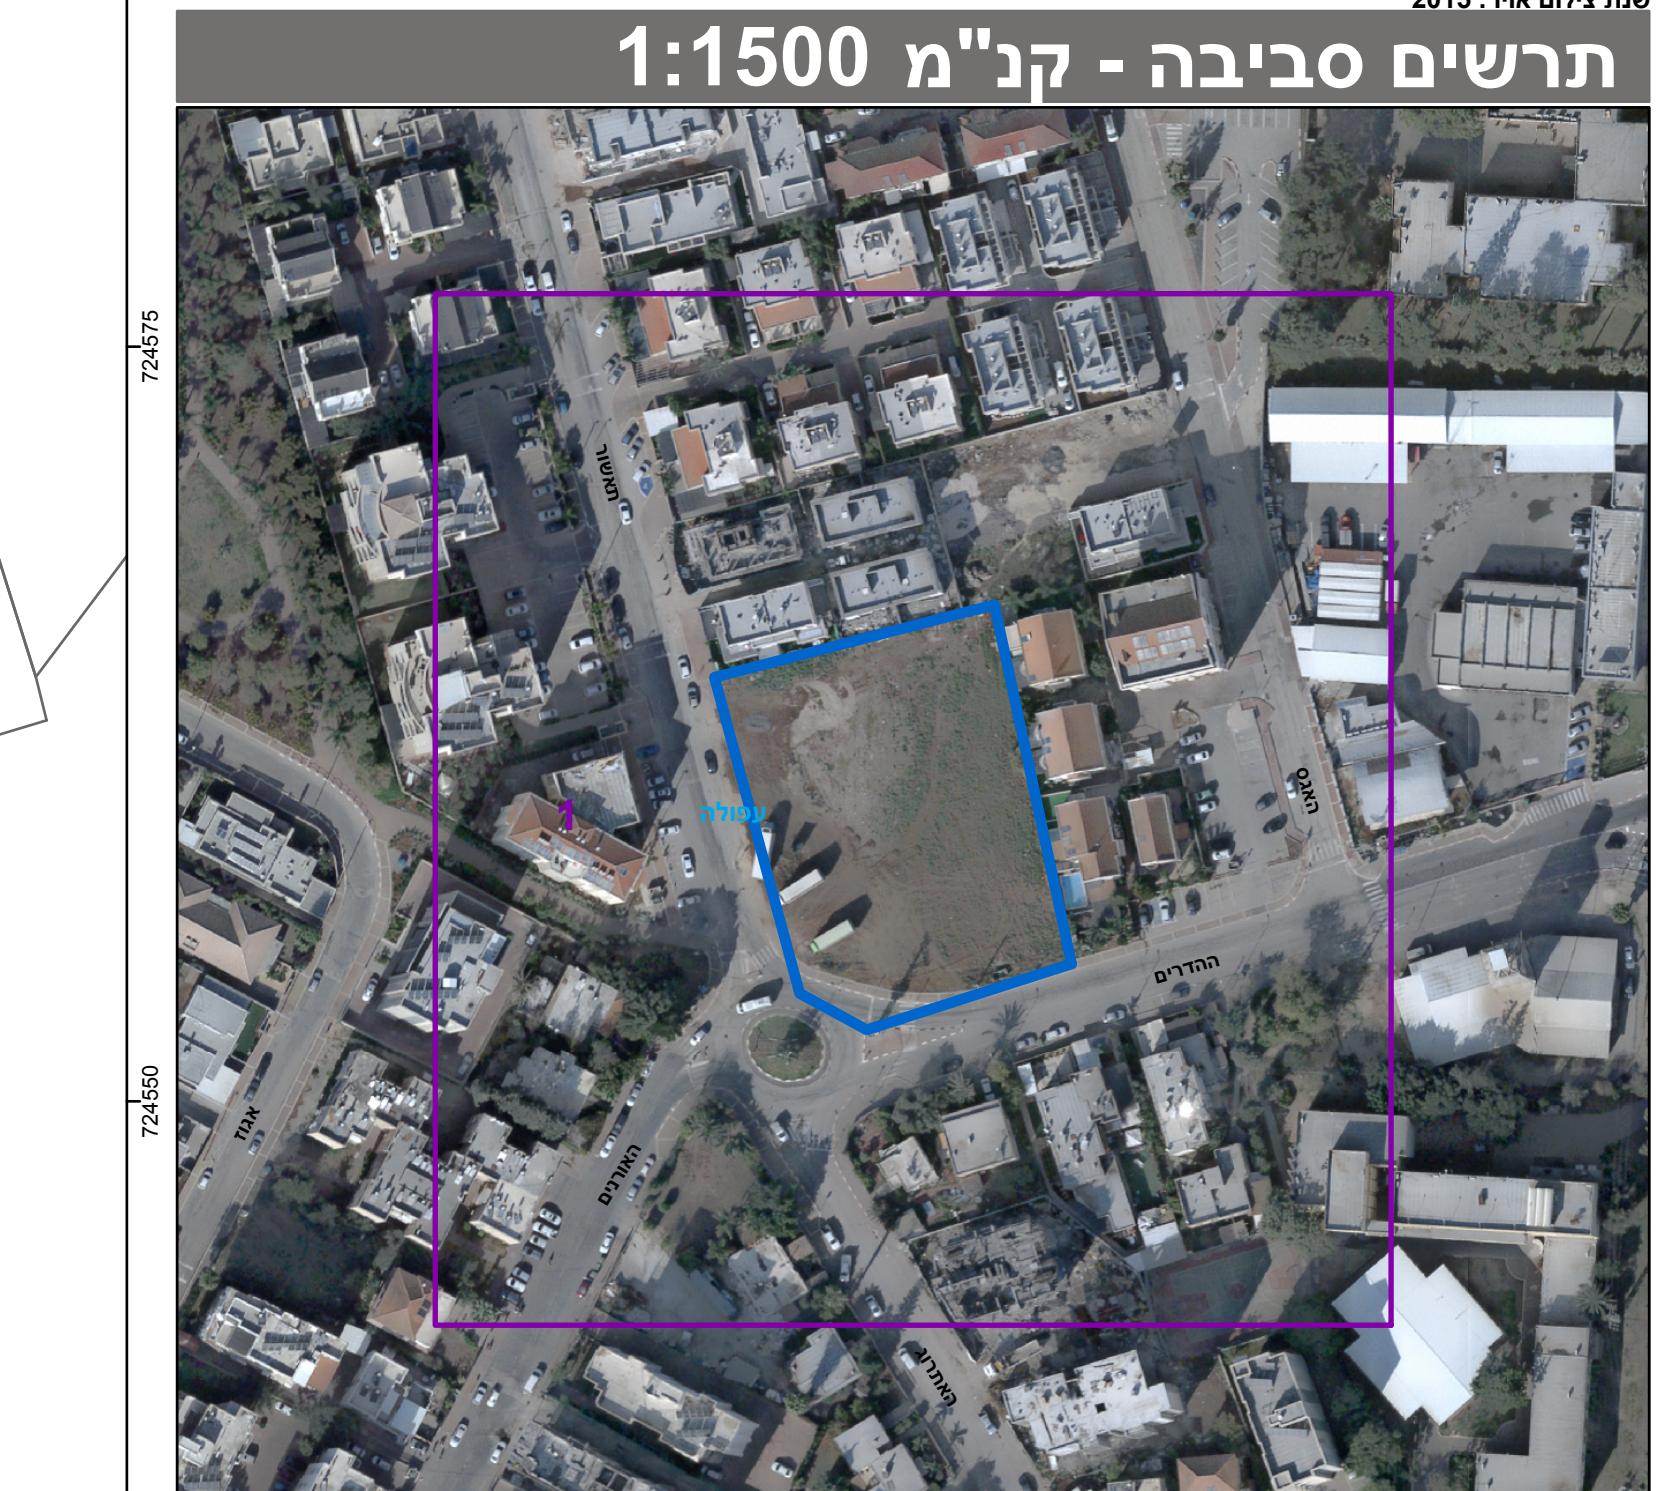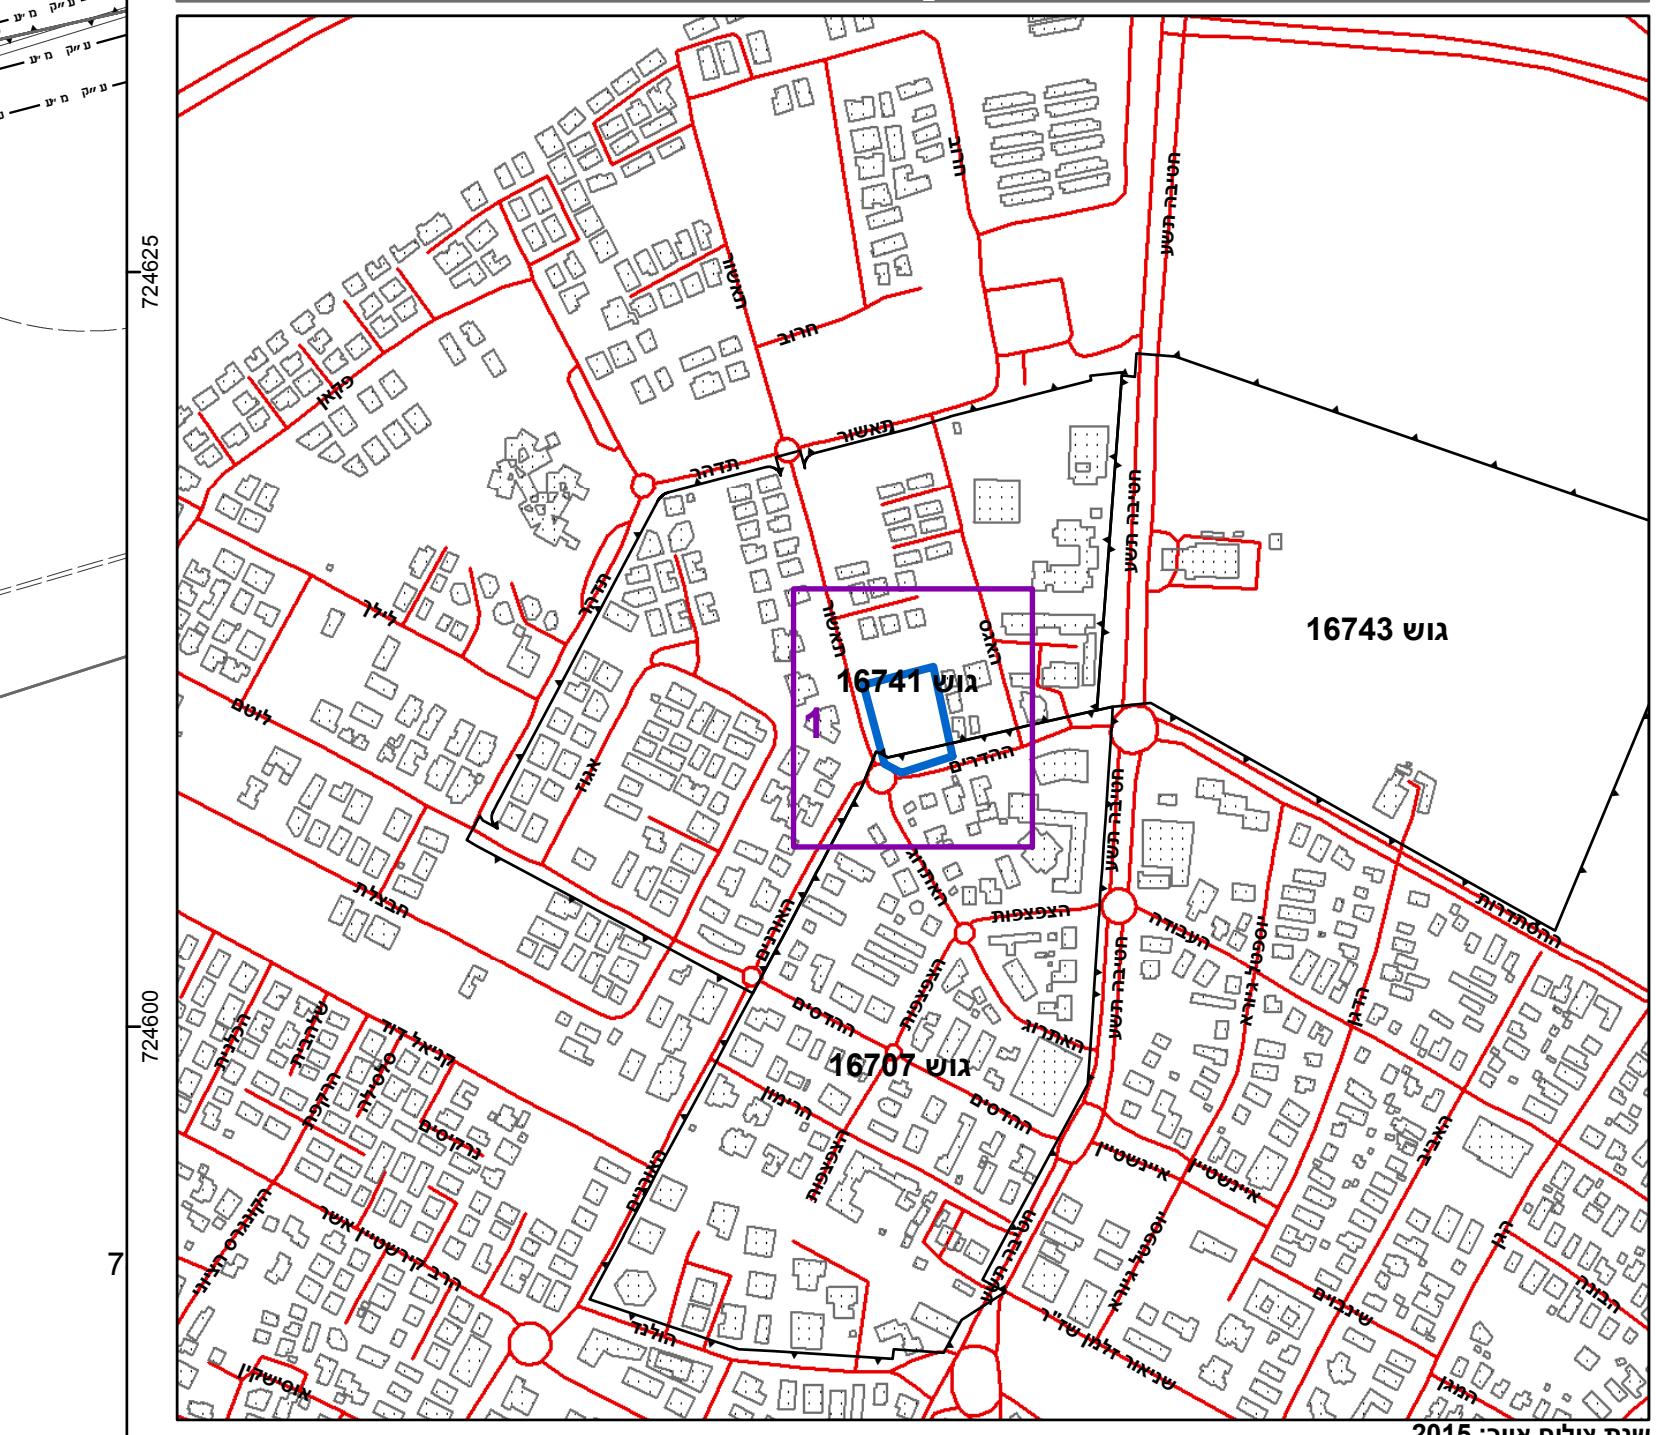

אישור בתכנית מו' 215-0672774

חוק הבניון והגבייה, התשכ"ה – 1965  
מושד האדר – חרכו צפון  
הועדה המחוקת הילוה ברם :  
02/01/2019  
לפפיקר א.ה כוכבי  
22/01/2019  
סואין  
ז"ר הוועדה המחוקת  
טווין

טבלת גושים וחלוקת*		
מספר גוש	מספר חלקות בשילוחן	כלי חילוק
61	16707	חלין
69	16741	חלין

\*רשימה המלאה מפורטת בהוראות התכנית / בהוראה שפטוטה בעיתונות וברשומות  
הירחי צבאי באתרים כי הפה והשוגרת הטעבנת המהווה רע לתוכניות זו, נערכה  
על י"ד בימים 12/07/2018 ו- 09/01/2019 לפי הוראות הוראות הרווח  
ולתקנות ההודדים שקבעה דיקן הקהילתי וכודסטרו:  
קי יכול (בלב) בrama אמצעית?????????????????

שם רישיון מס' 783 תאריך חתימה מס' רישיון מס' רישיון

