


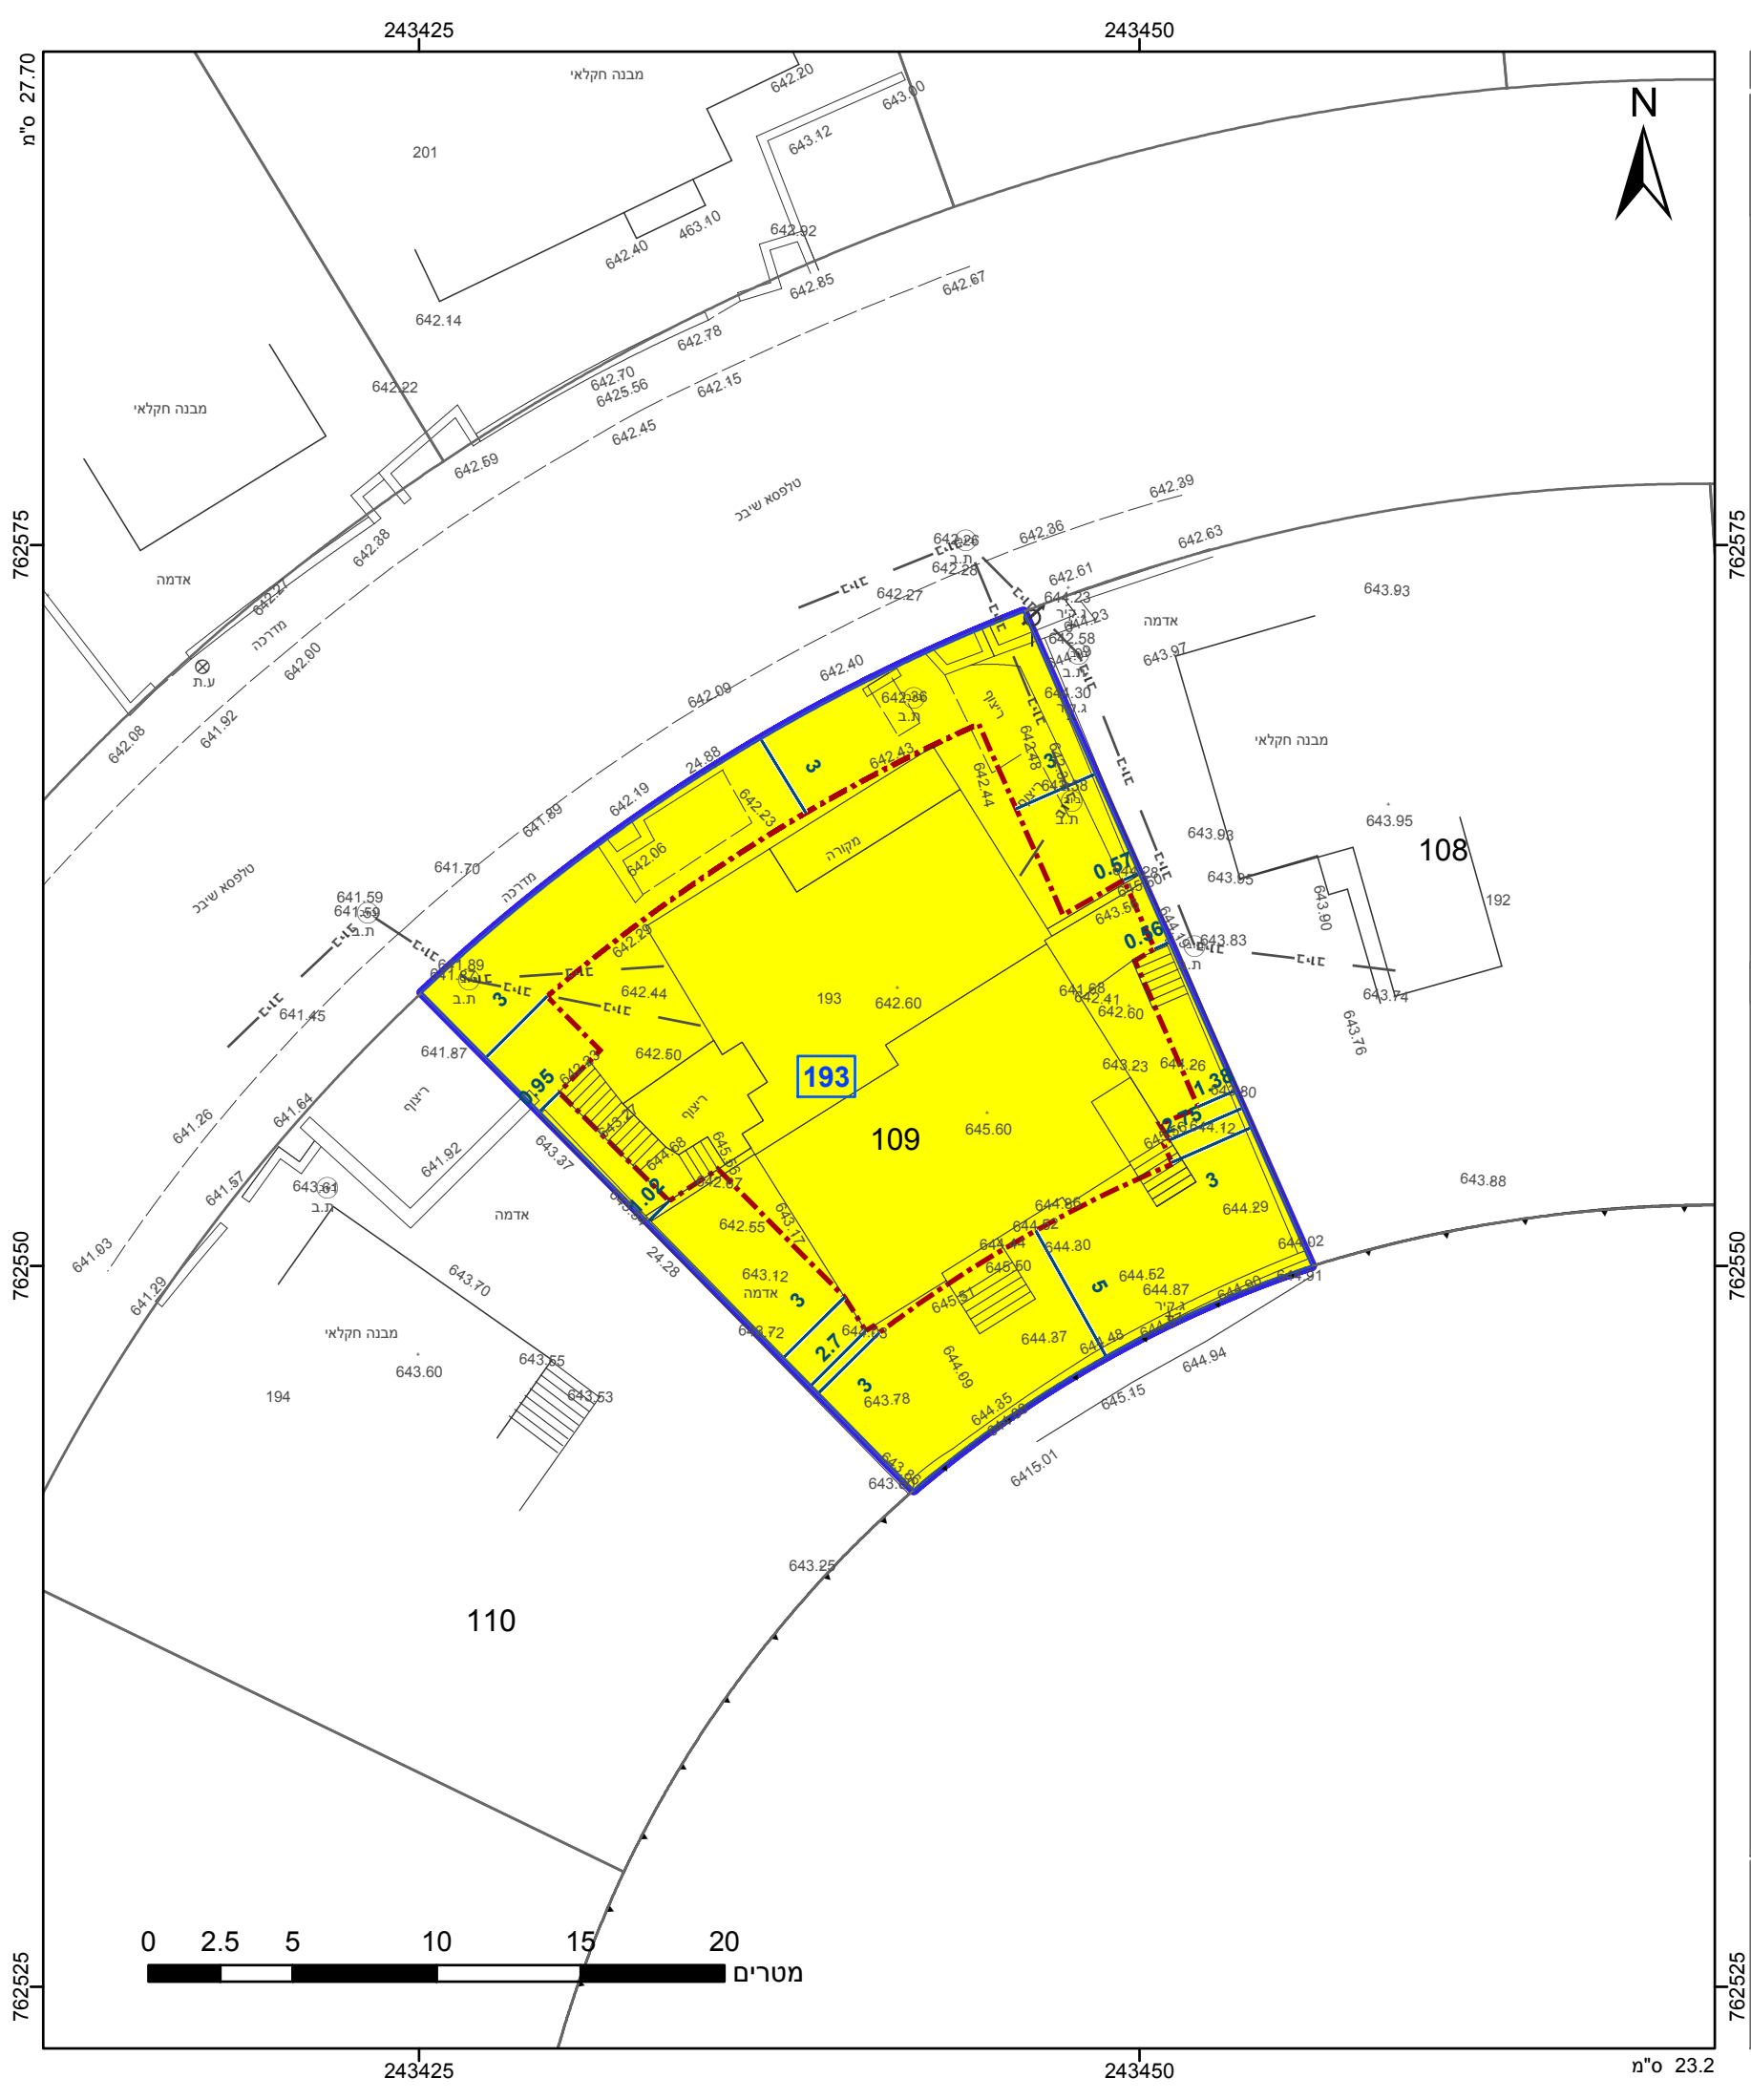

מקרא

גבול התכנית

גוש 1234

גבול גוש ומספרו

גבול חלקה ומספרה

תא שטח ומספרו

1

מספר הדרך

2

קווי בנין

3

רחב הדרך

4

מגורים א

קו-בנין

מידות

הריני מצהיר בזאת כי המפה הטופוגרפית/המצבית המהווה רקע לתכנית זו, נערכה על ידי ביום 12-11-2017 והיא הוכנה לפי הוראות נוהל מבא"ת ובהתאם להוראות החוק ולתקנות המודדים שבתוקף. דיוק הקו הכחול והקדסטר: מדידה אנליטית מלאה ברמת תצ"ר

עארף אניס אברהים

שם המודד

1228

מספר רשיון

תאריך

חתימה

חוק התכנון והבנייה, התשכ"ה - 1965	
תכנית מתאר מקומית	
מס' 209-0600742	
הגדלת אחוזי בנייה ושינוי הוראות בנייה, מגרש 193, כפר שמאי	
תשריט מצב מוצע	
מחוז	צפון
מרחב תכנון מקומי	מרום הגליל
רשות מקומית	מרום הגליל
ישוב	כפר שמאי
תכנית בסמכות	מקומית
איחוד וחלוקה	ללא איחוד וחלוקה
היתרים או הרשאות	תכנית שמכוחה ניתן להוציא היתרים או הרשאות
מונה תדפיס התשריט	13
מועד הפקדה	05/02/2019
שטח התכנית	0.5 דונם
שמות*	קנה מידה 1:250
עורך ראשי	דורית זיגלמן תאגיד:

טבלת גושים וחלקות*			
מספר גוש	חלק/ כל הגוש	מספרי חלקות בשלמותן	מספרי חלקות בחלקיותן
14689	חלק		109

* הרשימה המלאה מפורטת בהוראות התכנית / בהודעה שפורסמה בעיתונות וברשומות

שנת צילום אוויר: 2015
מספר גירסת תשריט: 13, מספר תכנית: 209-0600742