


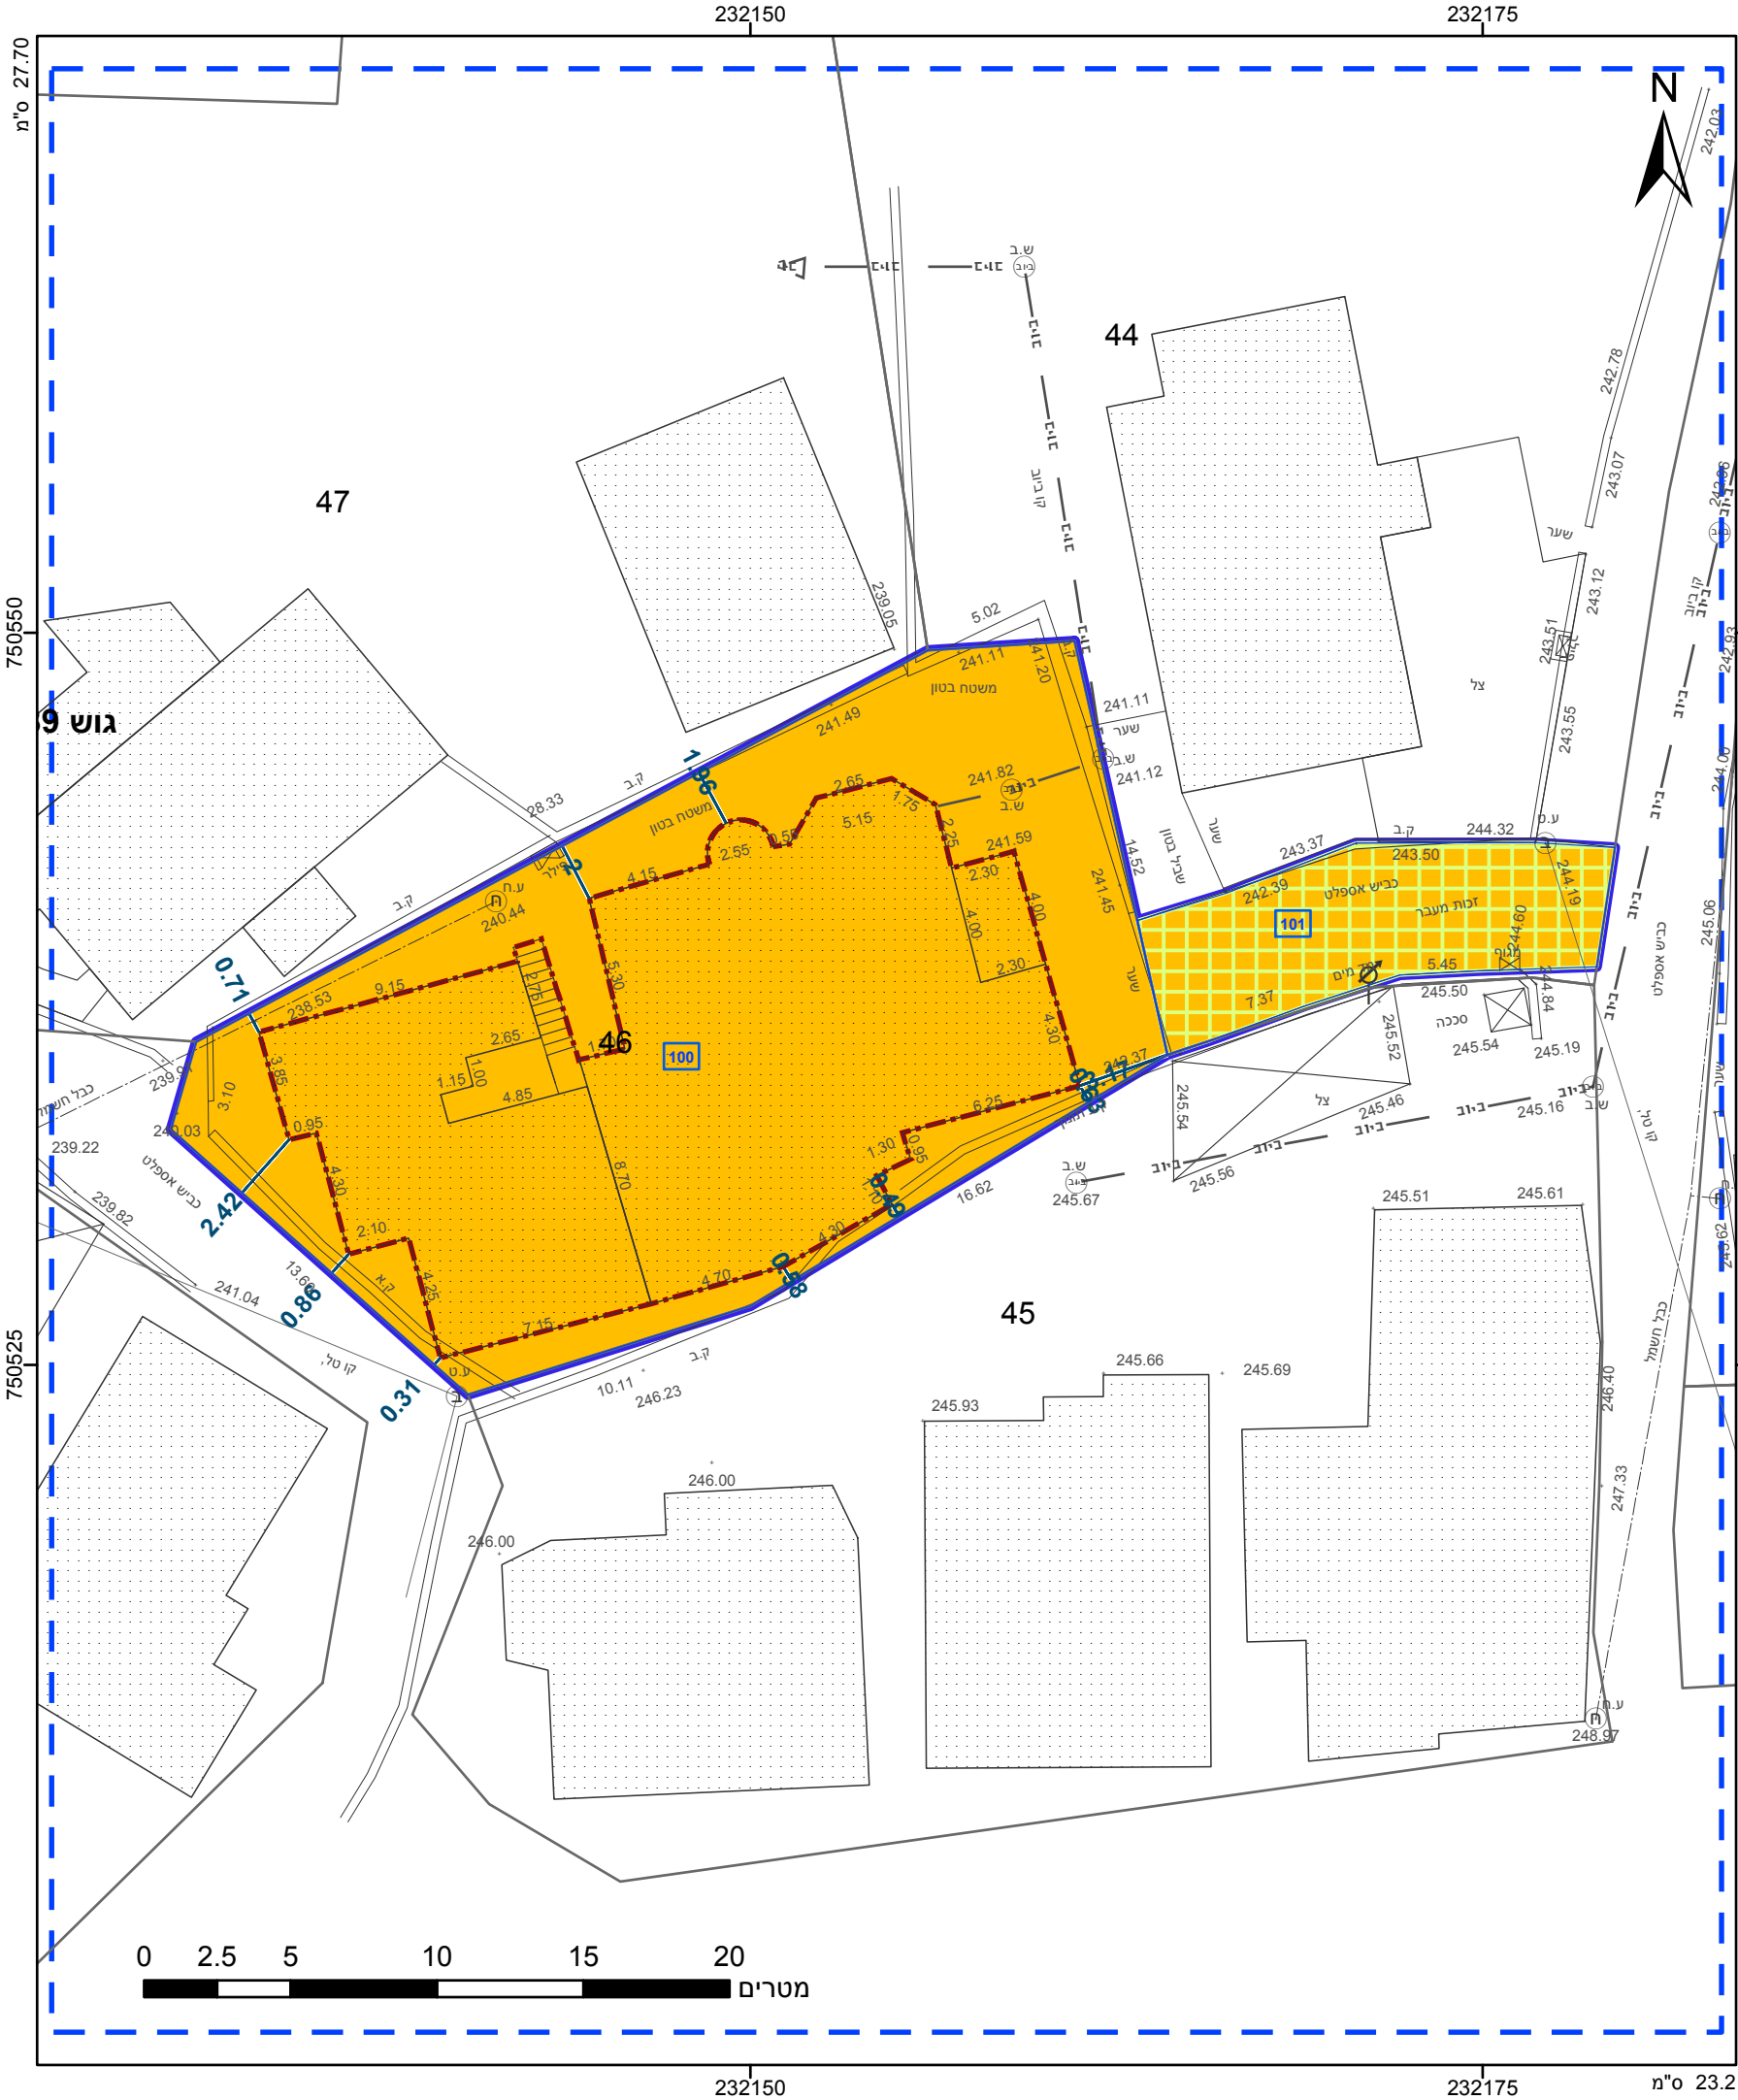

מקרא

גבול התכנית

גוש 1234

גבול גוש ומספרו

גבול חלקה ומספרה

1

2

3

4

תא שטח ומספרו

מספר הדרך

קווי בנין

רחוב הדרך

מגורים ב

זיקת-הנאה

אתר עתיקות/אתר הסטורי

קו-בנין

מידות

מגורים ב

זיקת-הנאה

אתר עתיקות/אתר הסטורי

קו-בנין

מידות

אישורים בתכנית מס' 262-0608737

הריני מצהיר בזאת כי המפה הטופוגרפית/המצבית המהווה רקע לתכנית זו, נערכה על ידי ביום 15.02.2018 והיא הוכנה לפי הוראות נוהל מבא"ת ובהתאם להוראות החוק ולתקנות המומדים שבתוקף. דיוק הקו הכחול והקדסטר: מדידה אנליטית מלאה ברמת תצ"ר

751	בדארנה עבדאללה
מספר רשיון	שם המודד
תאריך	חתימה

חוק התכנון והבנייה, התשכ"ה - 1965	
תכנית מתאר מקומית	
מס' 262-0608737	
ג/24493 הגדלת זכויות הבניה במגרש מגורים בעראבה .	
תשריט מצב מוצע	
מחוז	צפון
מרחב תכנון מקומי	לב הגליל
רשות מקומית	עראבה
ישוב	עראבה
תכנית בסמכות	מחוזית
איחוד וחלוקה	ללא איחוד וחלוקה
היתרים או הרשאות	תכנית שמכוחה ניתן להוציא היתרים או הרשאות
מונה תדפיס התשריט	4
מועד הפקדה	20/02/2019
שטח התכנית	0.57 דונם
שמות*	
מגיש תכנית	מבדא עיסא עותמאן תאגיד:
מגיש תכנית	אימן עורסאן עלי תאגיד:
מגיש תכנית	עלי עורסאן עלי תאגיד:
עורך ראשי	פאלח גנאים תאגיד: משרד פרטי להנדסה

טבלת גושים וחלקות*			
מספר גוש	חלק/ כל הגוש	מספרי חלקות בשלמותן	מספרי חלקות בחלקיותן
19389	חלק	46	44

* הרשימה המלאה מפורטת בהוראות התכנית / בהודעה שפורסמה בעיתונות וברשומות

שנת צילום אוויר: 2015
מספר גירסת תשריט: 4, מספר תכנית: 262-0608737