



מקרא

מבני משק
 מבנה להריסה
 קו-בנין
 מידות

חוק התכנון והבנייה, התשכ"ה - 1965
תכנית מתאר מקומית


ח'ס' 253-0699223

כפר גלעדי מתחם 16


תשריט מצב מוצע	גיליון 1 מתוך 1
מחוז	צפון
מרחב תכנון מקומי	הגליל העליון
רשות מקומית	הגליל העליון
ישוב	כפר גלעדי
תכנית בסמכות	מקומית
איחוד וחלוקה	ללא איחוד וחלוקה
היתרים או הרשאות	תכנית שמכחה ניתן להוציא היתרים או הרשאות
מונה תדפיס התשריט	5
מועד הפקה	04/01/2019
שטח התכנית	דונם 44.585 קנה מידה 1:500
שמות*	
זום	תאגיד: קבץ כפר גלעדי אגודה שיתופית בע"מ

בעלי ענין בקרקע*
 רשות מקרקעי ישראל רשות מקרקעי ישראל
 תאגיד: רשות מקרקעי ישראל

תרשים התמצאות - קנ"מ 1:12000

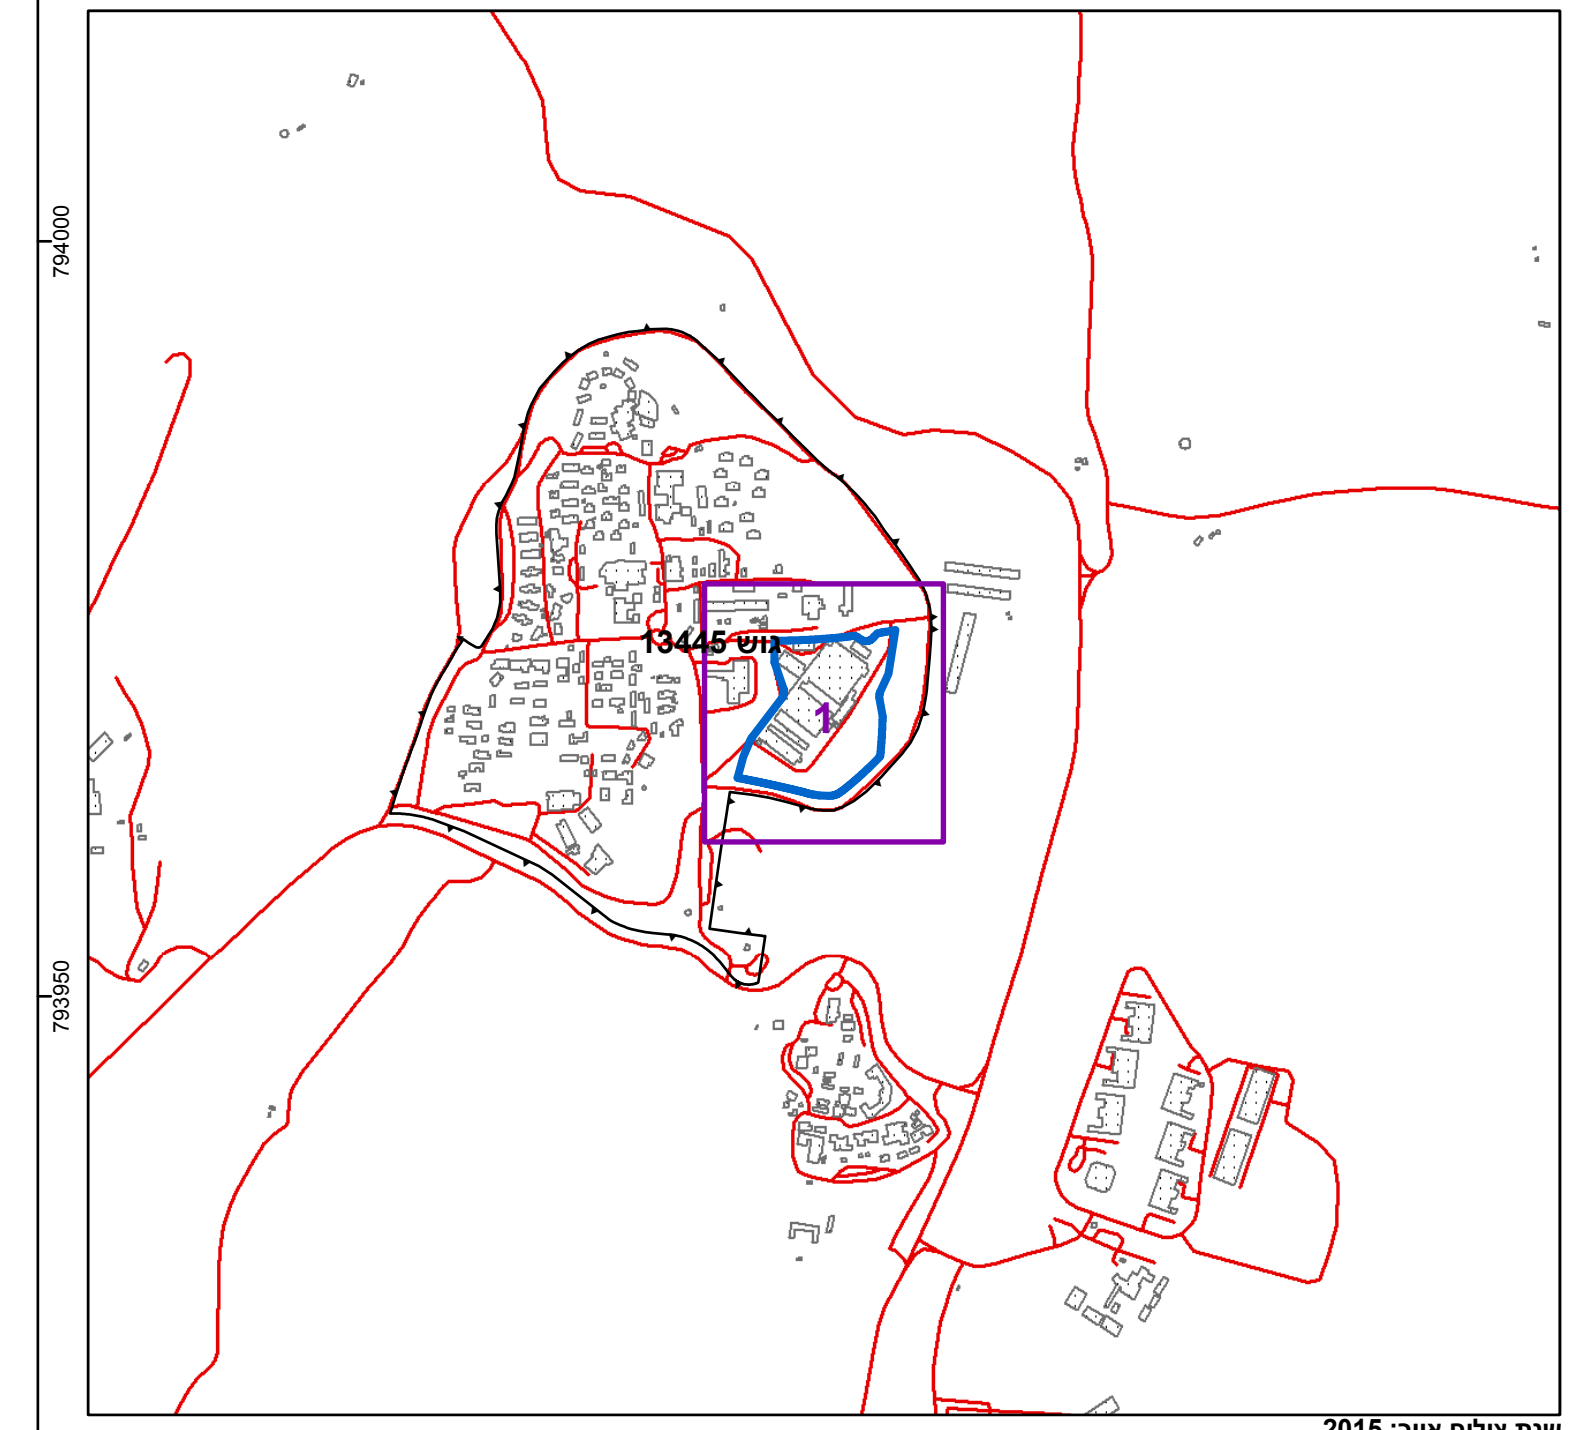

תרשים סביבה - קנ"מ 1:3000

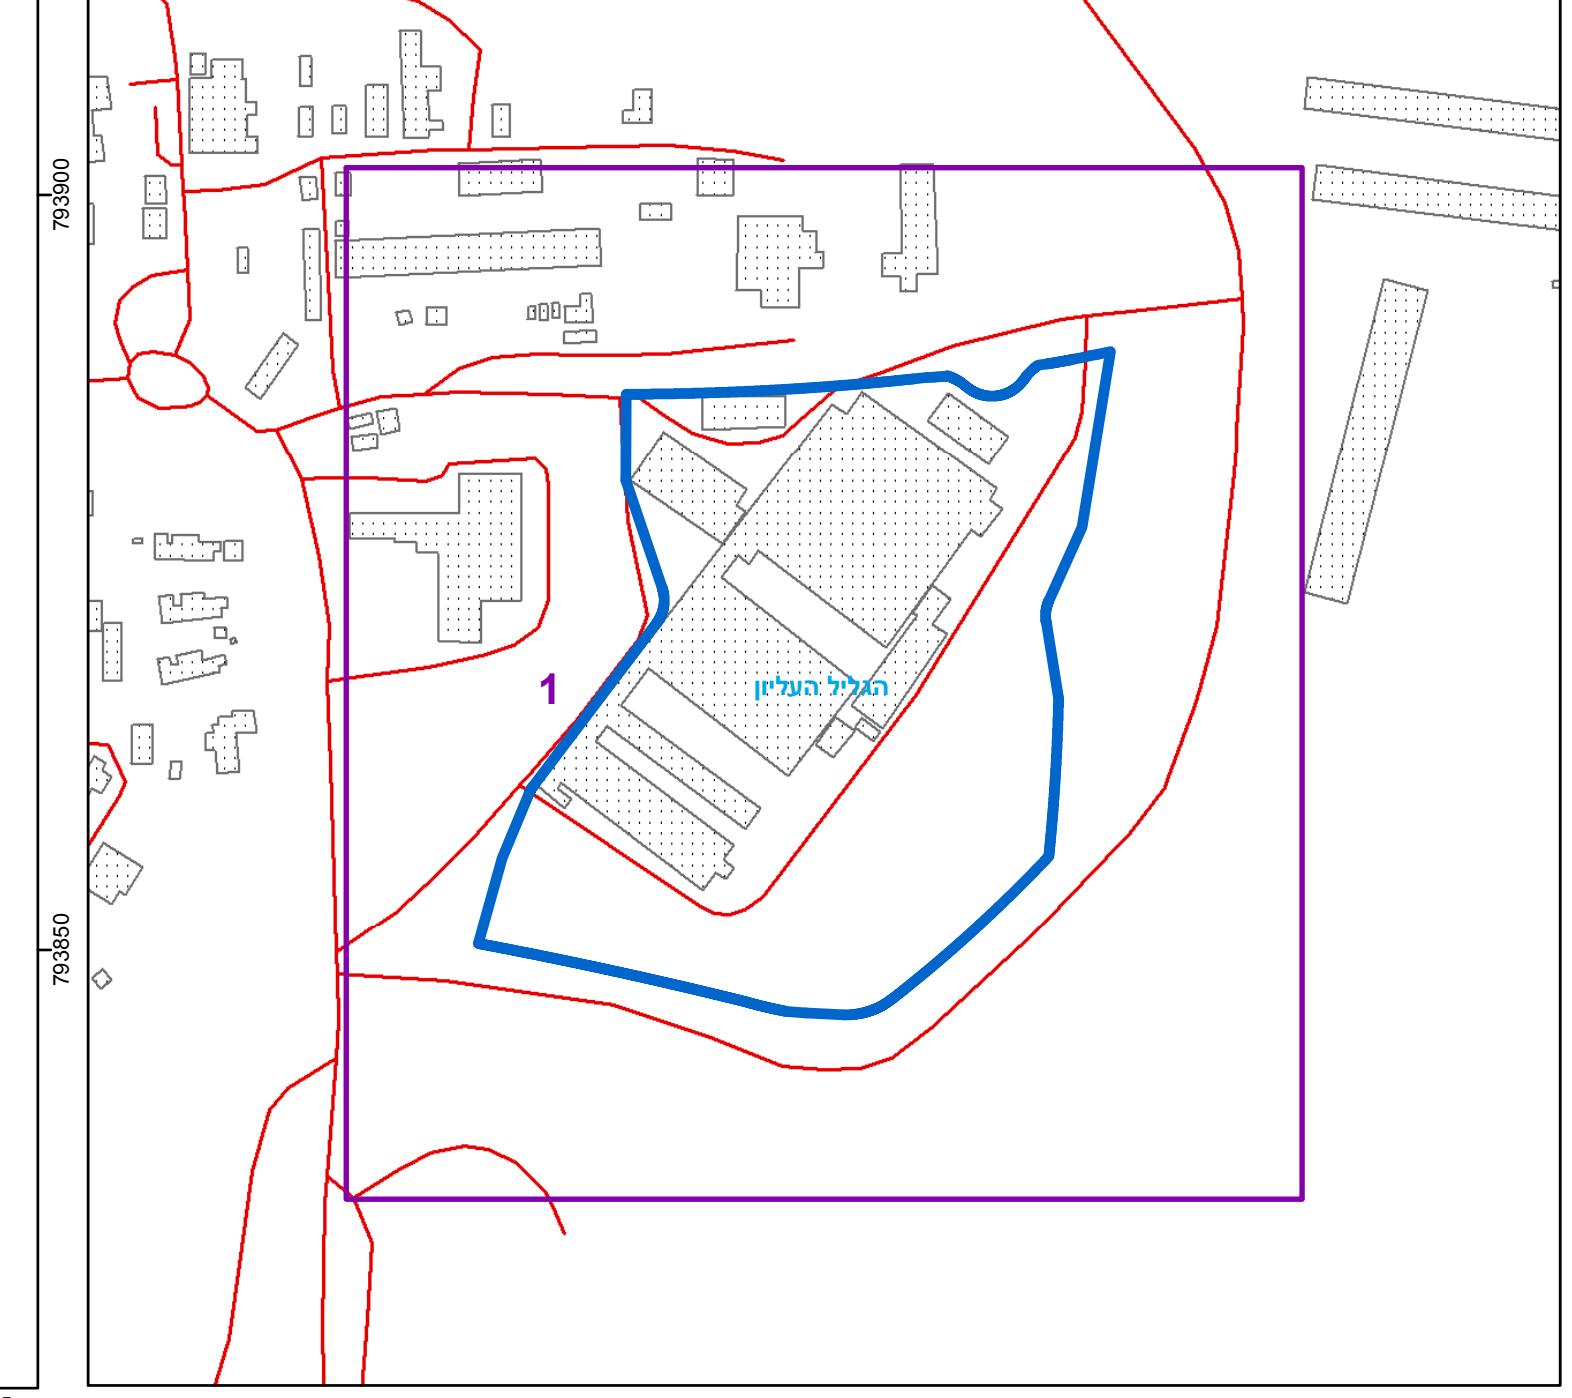

אישורים בתכנית ח'ס' 253-0699223

טבלת גושים וחלקות*

מספר גוש	כל הגוש חלק	מספרי חלקות בשלמותן	מספרי חלקות בחלקיתן
13445	חלק		6

* הרשימה המלאה מפורטת בהוראות התכנית / בהודעה שפורסמה בעיתונות וברשומות הרני מצהיר בזאת כי המפה הטופוגרפית/המצבית המהווה רקע לתכנית זו, נערכה על ידי ביום 29.08.2018 והיא הוכנה לפי הוראות נוהל מב"ת ובהתאם להוראות החוק ולתקנות המודדים שבתוקף. דיוק הקו הכחול והקדסטרי: מדידה גרפית

נופל מוגרבי 886
 שם המודד מספר רשיון חתימה תאריך