

מו' 204-0683359
שינוי קווי בניין והגדלת
אחזוי בניה אומן 20735
חלוקת 73


תשריט מצב מוצע	גילין 1 מתוך 1
צפון	צפון
מערב	הגביע
דרום	הגביע
מזרח	הגביע

תקנות בסמכות
איחוד וחלוקת
היתרים או הרשות
מנוחת דפס התרשים 4
מועד הפקה 05/02/2019
שטח התכנית 1:250
קנה מידה 0.571
צפורה פרט
תגידי: מנהל מקרא ישראל

אישור בתכנית מו' 204-0683359

הרי מציר בזאת כי המפה הטופוגרפית/המצביה המבוקשת רку לתוכנית זו
נערכה על ידי ביום 2.2.2018 והוא הוכנה לפי הוראות נוהל מבא"ת
ובהתאם לזרוע החקון ולתקנות המודדים שבתקף. דיקן הוק הכחול
והקדוטר: כחול (לבב) ברמה אינטיטית
עפני עבר אלץן 782
שם המודד מספר ראשין
חתימה תאריך

תצלום אוויר: 2015
מספר גרטת תרשיט: 4, מספר תוכנית: 204-0683359
תכלית מתאר מקומית

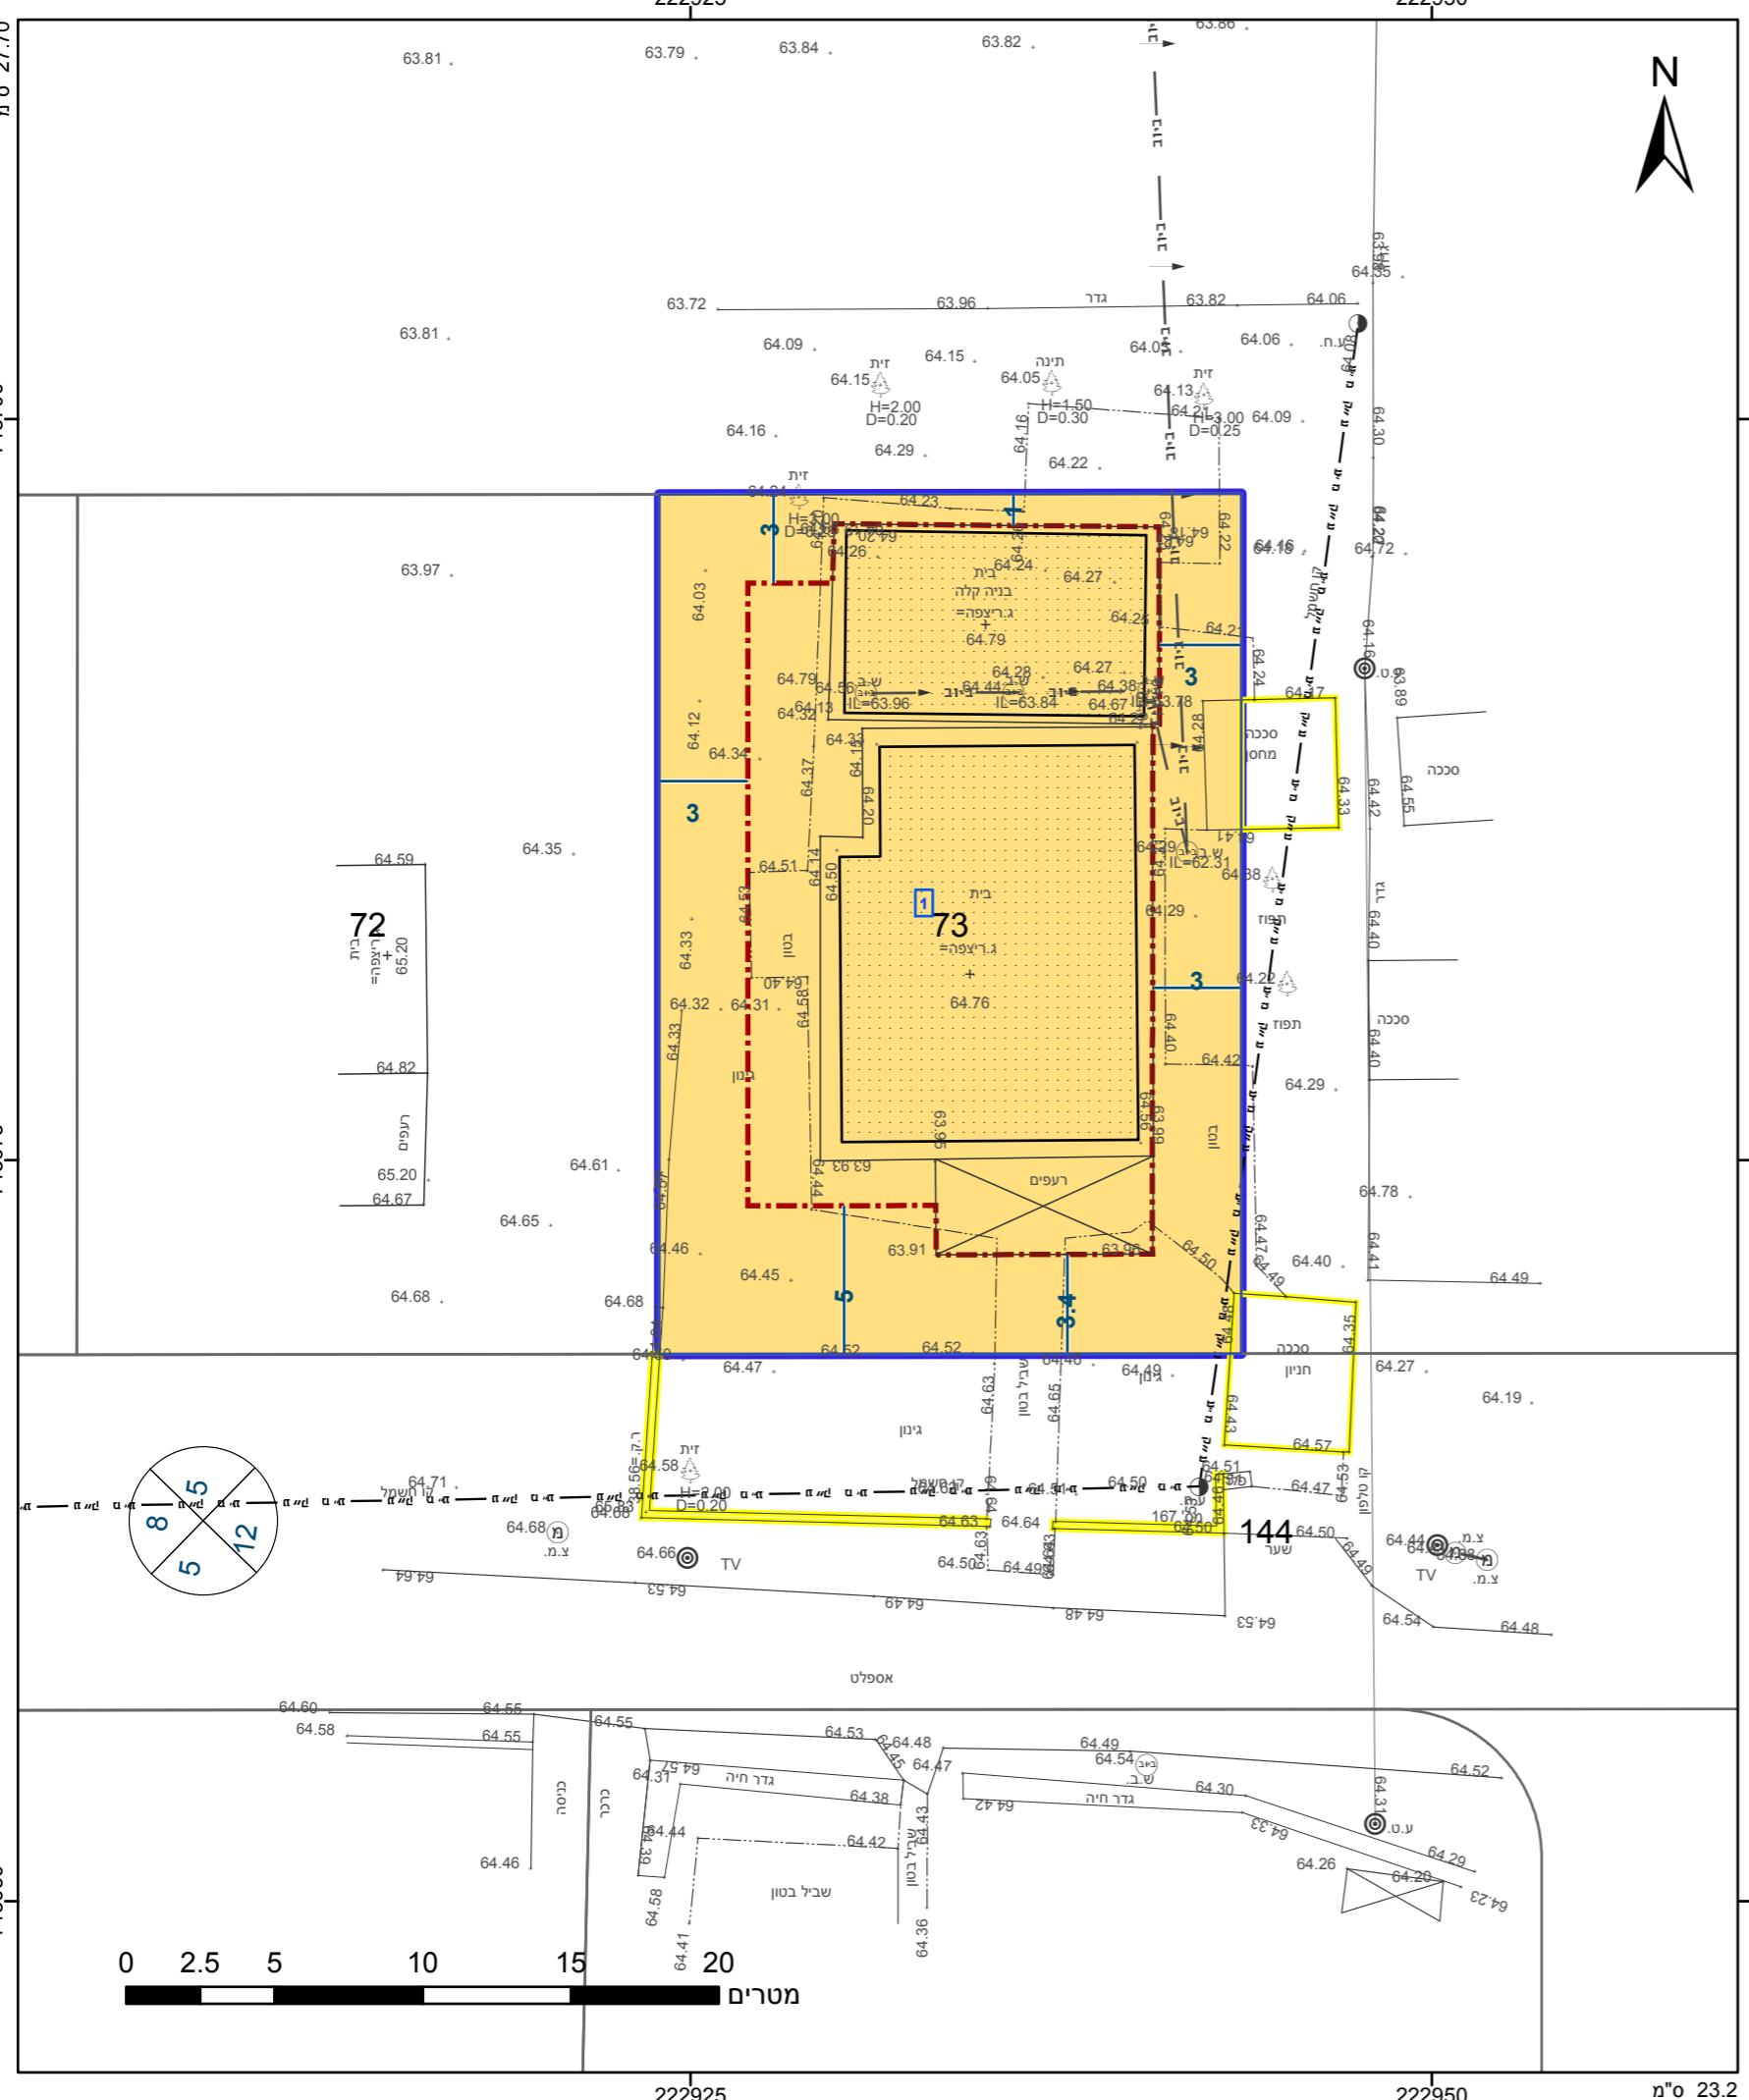

מקרה	גבול התכנית 1 מספר הדור 1 קווי בניין רוחב הרדר 5 מספרה
מגורים	מבנה להריסה —
קו-בניין	—
מידות	—
ישוב	—
תקנות בסמכות	לא איחוד וחלוקת היתרים או הרשות מנוחת דפס התרשים 4 מועד הפקה 05/02/2019 שטח התכנית 1:250 קנה מידה 0.571 צפורה פרט תגידי: מנהל מקרא ישראל
טבלת גושים וחלוקות*	מספר גוש 73 חלוקת 73 מספר חלוקות בחלקות בשלם כל הגוש 73 חלוקת 20735

* הרישמה המלאה מפורטת בהוראות התכנית / בהודעה שפורסמה בעיתונות וברשומות

תרשים התמצאות 1:1500

תצלום אוויר: 2015
מספר גרטת תרשיט: 4, מספר תוכנית: 204-0683359
תכלית מתאר מקומית