

חוק התכנון והבנייה, התשכ"ה - 1965

תכנית מתאר מקומית

מס' 254-0418673

חיבור שכונת "שער הגיא" לדרך 672 ג/24336

תשריט מצב מוצע גיליון 1 מתוך 1

מחוז	צפון
מרחב תכנון מקומי	יזרעאליים
רשות מקומית	
ישוב	

תכנית בסמכות	מחוזית
איחוד וחלוקה	ללא איחוד וחלוקה
היתרים או הרשאות	תכנית שממנה ניתן להוציא היתרים או הרשאות
מונה תדפיס התשריט	29
מועד הפקה	13/03/2019
שטח התכנית	15.983 דונם קנה מידה 1:500

שמות*	
מגיש התכנית	משרד הבינוי והשיכון תאגיד: משרד הבינוי והשיכון מחוז חיפה
עורך ראשי	אילן פליקס אייזן תאגיד: א.ג. איזן אדריכלים ובני ערים בע"מ

בעלי עניין בקרקע*

בבעלות מדינה	תאגיד: רשות מקרקעי ישראל
--------------	--------------------------

אישורים בתכנית מס' 254-0418673

טבלת גושים וחלקות*			
מספר גוש	כל הגוש/חלק	מספרי חלקות בשלמותן	מספרי חלקות בחלקיתן
11833	חלק		109,111-112
11834	חלק		25-31,118-119
12674	חלק		2-3
12675	חלק		17,48

* הרשימה המלאה מפורטת בהוראות התכנית / בהודעה שפורסמה בעיתונות וברשומות

הריני מצהיר בזאת כי המפה הטופוגרפית/המצבית המהווה רקע לתכנית זו, נערכה על ידי ביום 10.01.2018 והיא הוכנה לפי הוראות נוהל מבא"ת ובהתאם להוראות החוק ולתקנות המודדים שבתוקף. דיוק הקו הכחול והקדסטר: מדידה אנליטית מלאה ברמת תצ"ר


שם המודד	בדארה מוניב	1134
מספר רשיון	חתימה	תאריך

מספר גיזת תשריט 29 מספר תכנית 254-0418673

מקרא



תרשים התמצאות - קב"מ 1:12000

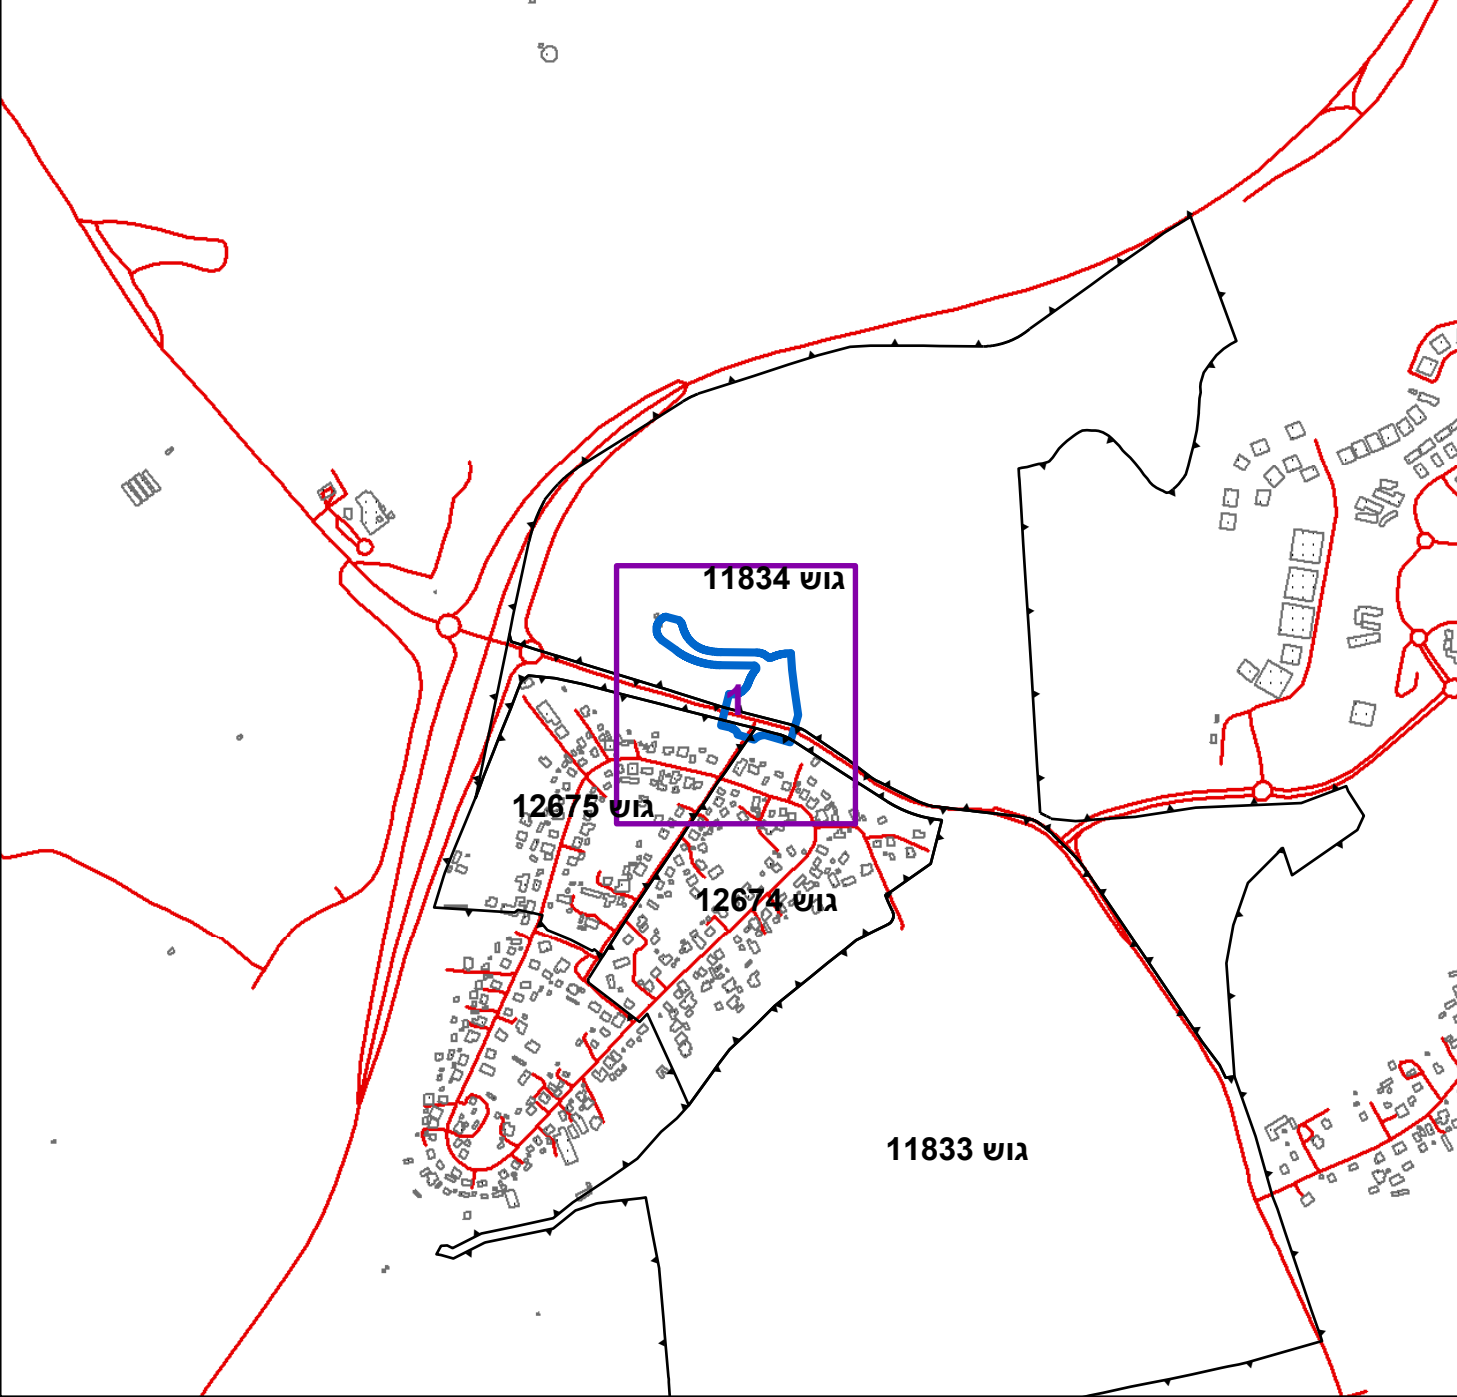

תרשים סביבה - קב"מ 1:3000

