


27.70 °ס'N

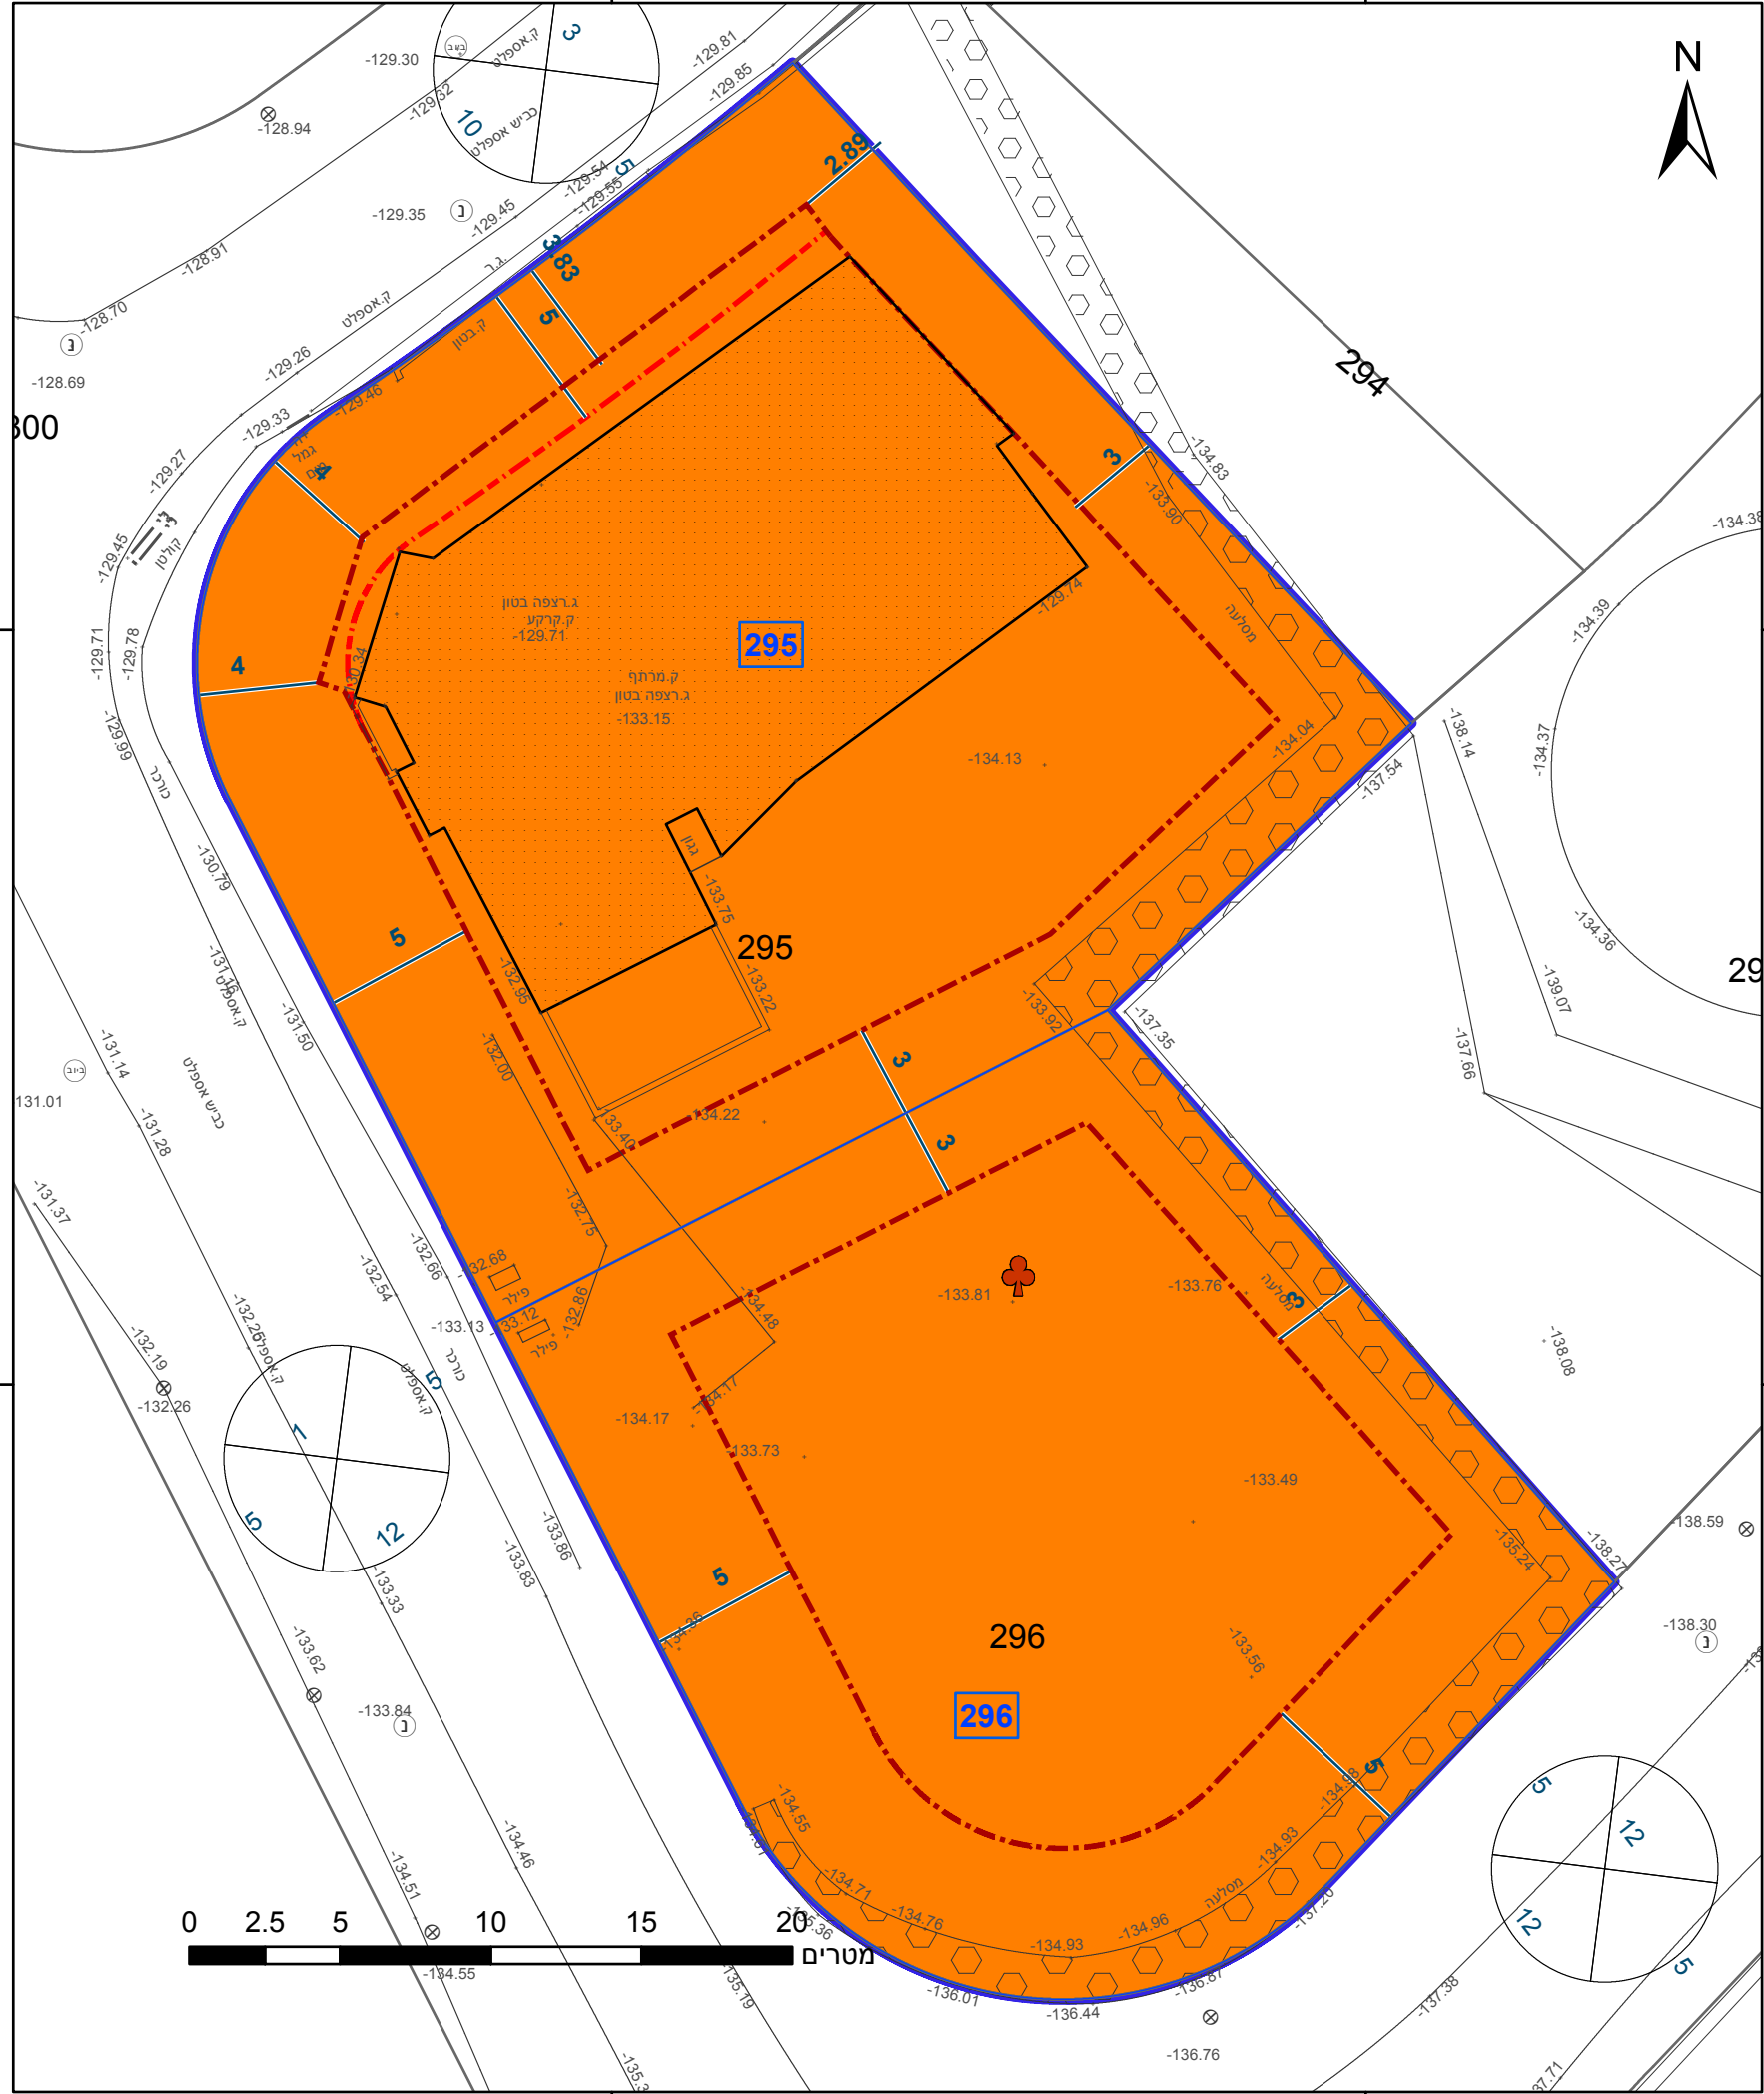

23.2 °ס'N

מקרא

גבול התכנית	גוש 1234
גבול גוש ומספרו	5
גבול חלקה ומספרה	
תא שטח ומספרו	1
מספר הדרך	1
קווי בנין	2, 3, 4
רוחב הדרך	3

- מגורים ג
- קו-בנין
- קו בנין תחת/תת קרקעי
- מידות
- עץ/עצים לשימור

אישורים בתכנית מס' 214-0608406

הריני מצהיר בזאת כי המפה הטופוגרפית/המצבית המהווה רקע לתכנית זו, נערכה על ידי ביום 24.01.19 והיא הוכנה לפי הוראות נוהל מבא"ת ובהתאם להוראות החוק ולתקנות המודדים שבתוקף. דיוק הקו הכחול והקדסטר: מדידה אנליטית מלאה ברמת תצ"ר

883	רמזי קעואר
מספר רשיון	שם המודד
תאריך	חתימה

חוק התכנון והבנייה, התשכ"ה - 1965
תכנית מתאר מקומית

מס' 214-0608406

ניוד זכויות בניה למגורים-מגרשים
(מושבה) 295-296 כנרת

תשריט מצב מוצע גיליון 1 מתוך 1

מחוז	צפון
מרחב תכנון מקומי	עמק הירדן
רשות מקומית	עמק הירדן
ישוב	כנרת

תכנית בסמכות	מקומית
איחוד וחלוקה	ללא איחוד וחלוקה
היתרים או הרשאות	תכנית שמכוחה ניתן להוציא היתרים או הרשאות

מונה תדפיס התשריט	13
מועד הפקה	14/05/2019
שטח התכנית	1.668 דונם

שמות*	קנה מידה 1:250
מגיש תכנית	עדו נתניהו תאגיד: איתי זהבי תאגיד: איתי זהבי
עורך ראשי	איתי זהבי אדריכלים בעמ


בעלי ענין בקרקע*

טבלת גושים וחלקות*

מספר גוש	חלק/ כל הגוש	מספרי חלקות בשלמותן	מספרי חלקות בחלקיותן
15308	חלק	295-296	

* הרשימה המלאה מפורטת בהוראות התכנית / בהודעה שפורסמה בעיתונות וברשומות

תרשים התמצאות - קנ"מ 1:1250

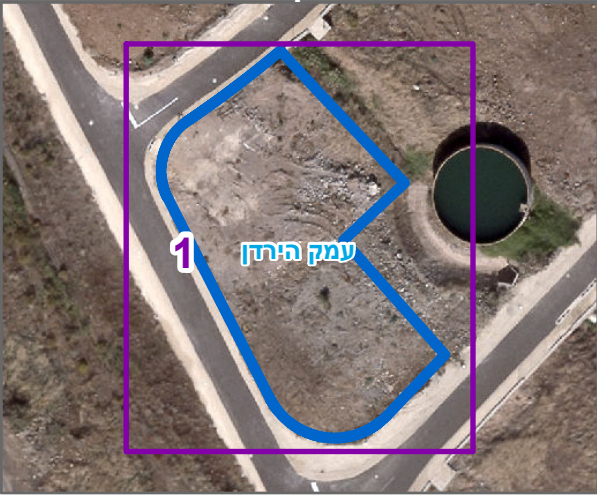

שנת צילום אוויר: 2015

מספר תכנית: 214-0608406, מספר גירסת תשריט: 13