


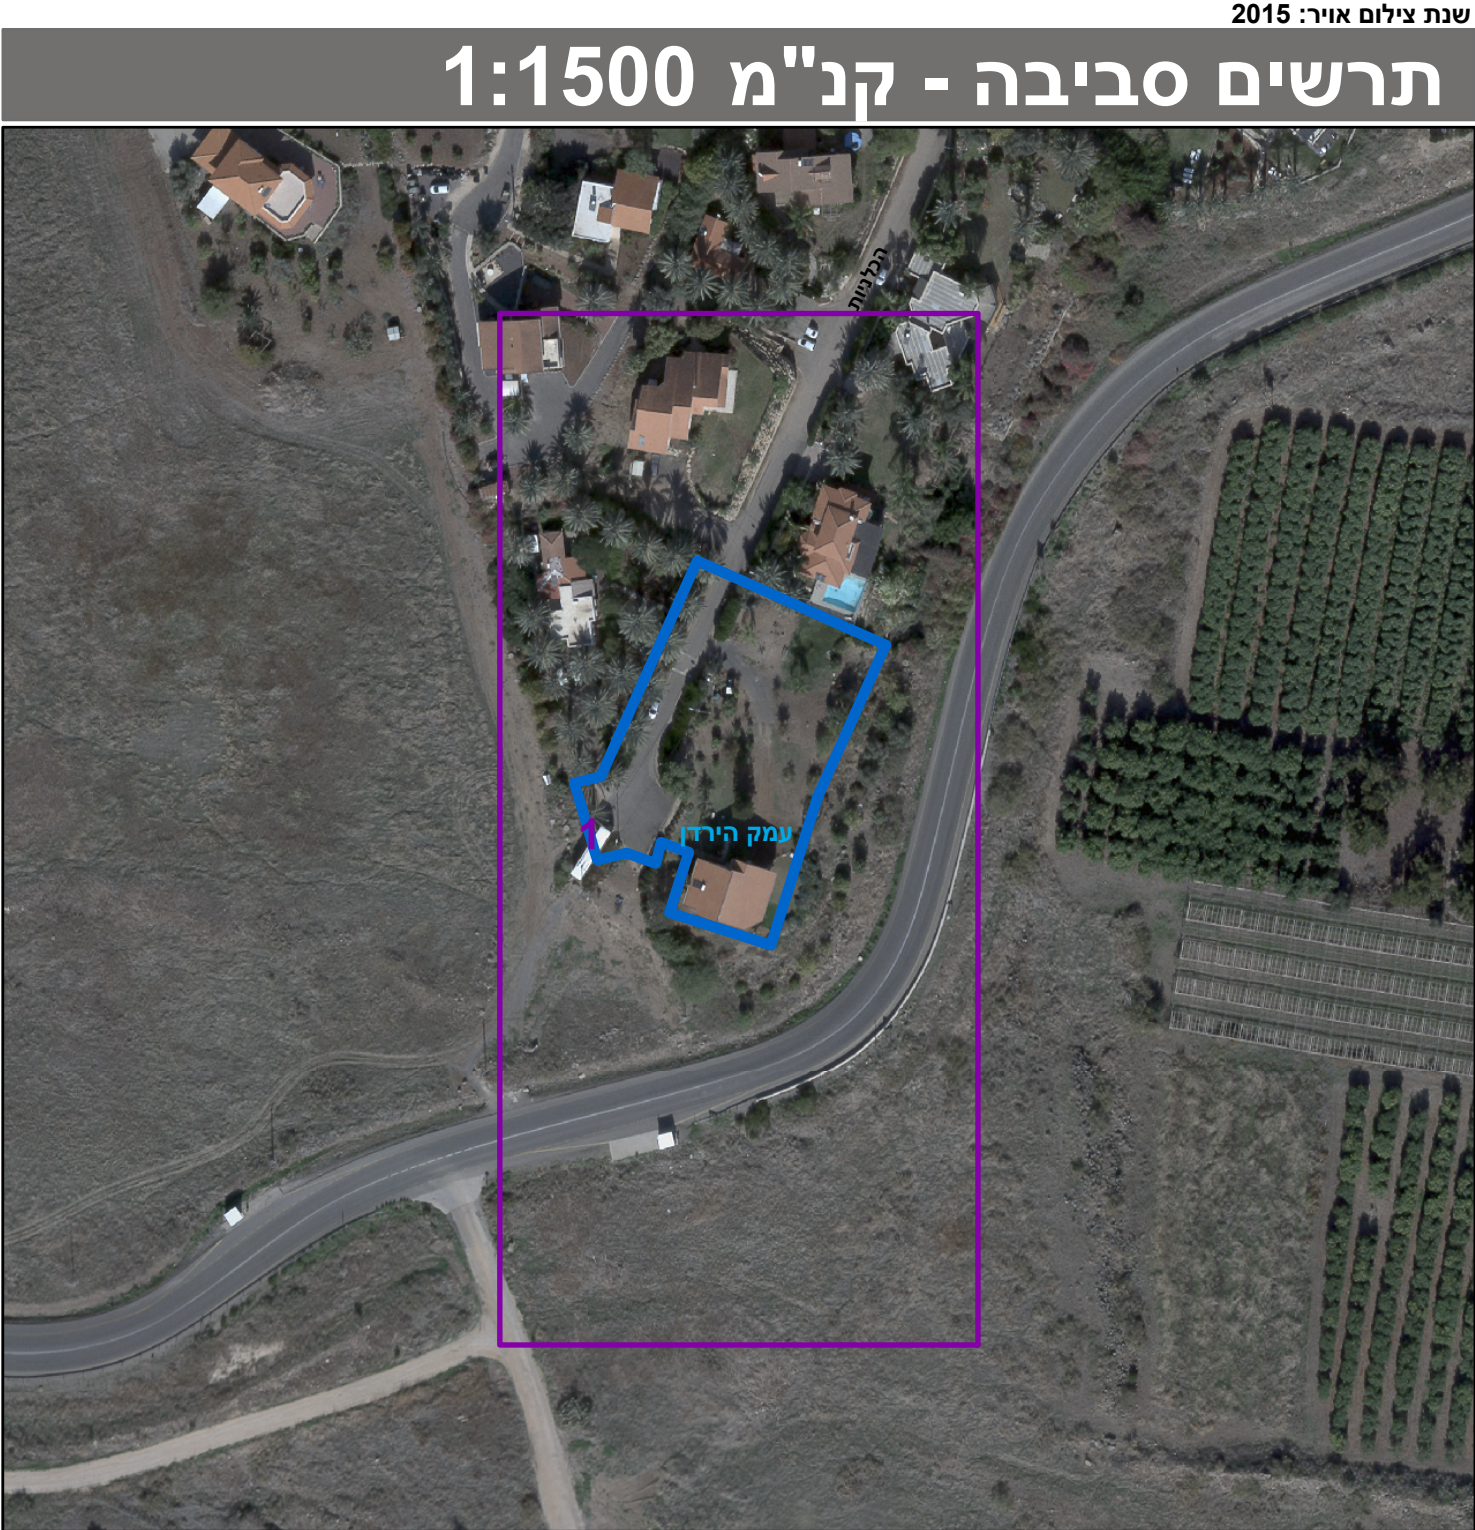

טבלת גושים וחלקות*			
מספר גוש	כל חלק/גוש	מספרי חלקות בשלמותן	מספרי חלקות בחלקיות
15302	חלק	53	72,75

הריני מצהיר בזאת כי המפה הטופוגרפית/המצבית המהווה רקע לתכנית זו, נערכה על ידי ביום 03-01-2015 והיא הוכנה לפי הוראות נוהל מבא"ת ובהתאם להוראות החוק ולתקנות הממודים שבתוקף. דיוק הקו הכחול והקדסטר:

מדידה גרפית

אבו ג'בל איהאב	1302	חתימה	תאריך
שם המודד	מספר רשיון		