


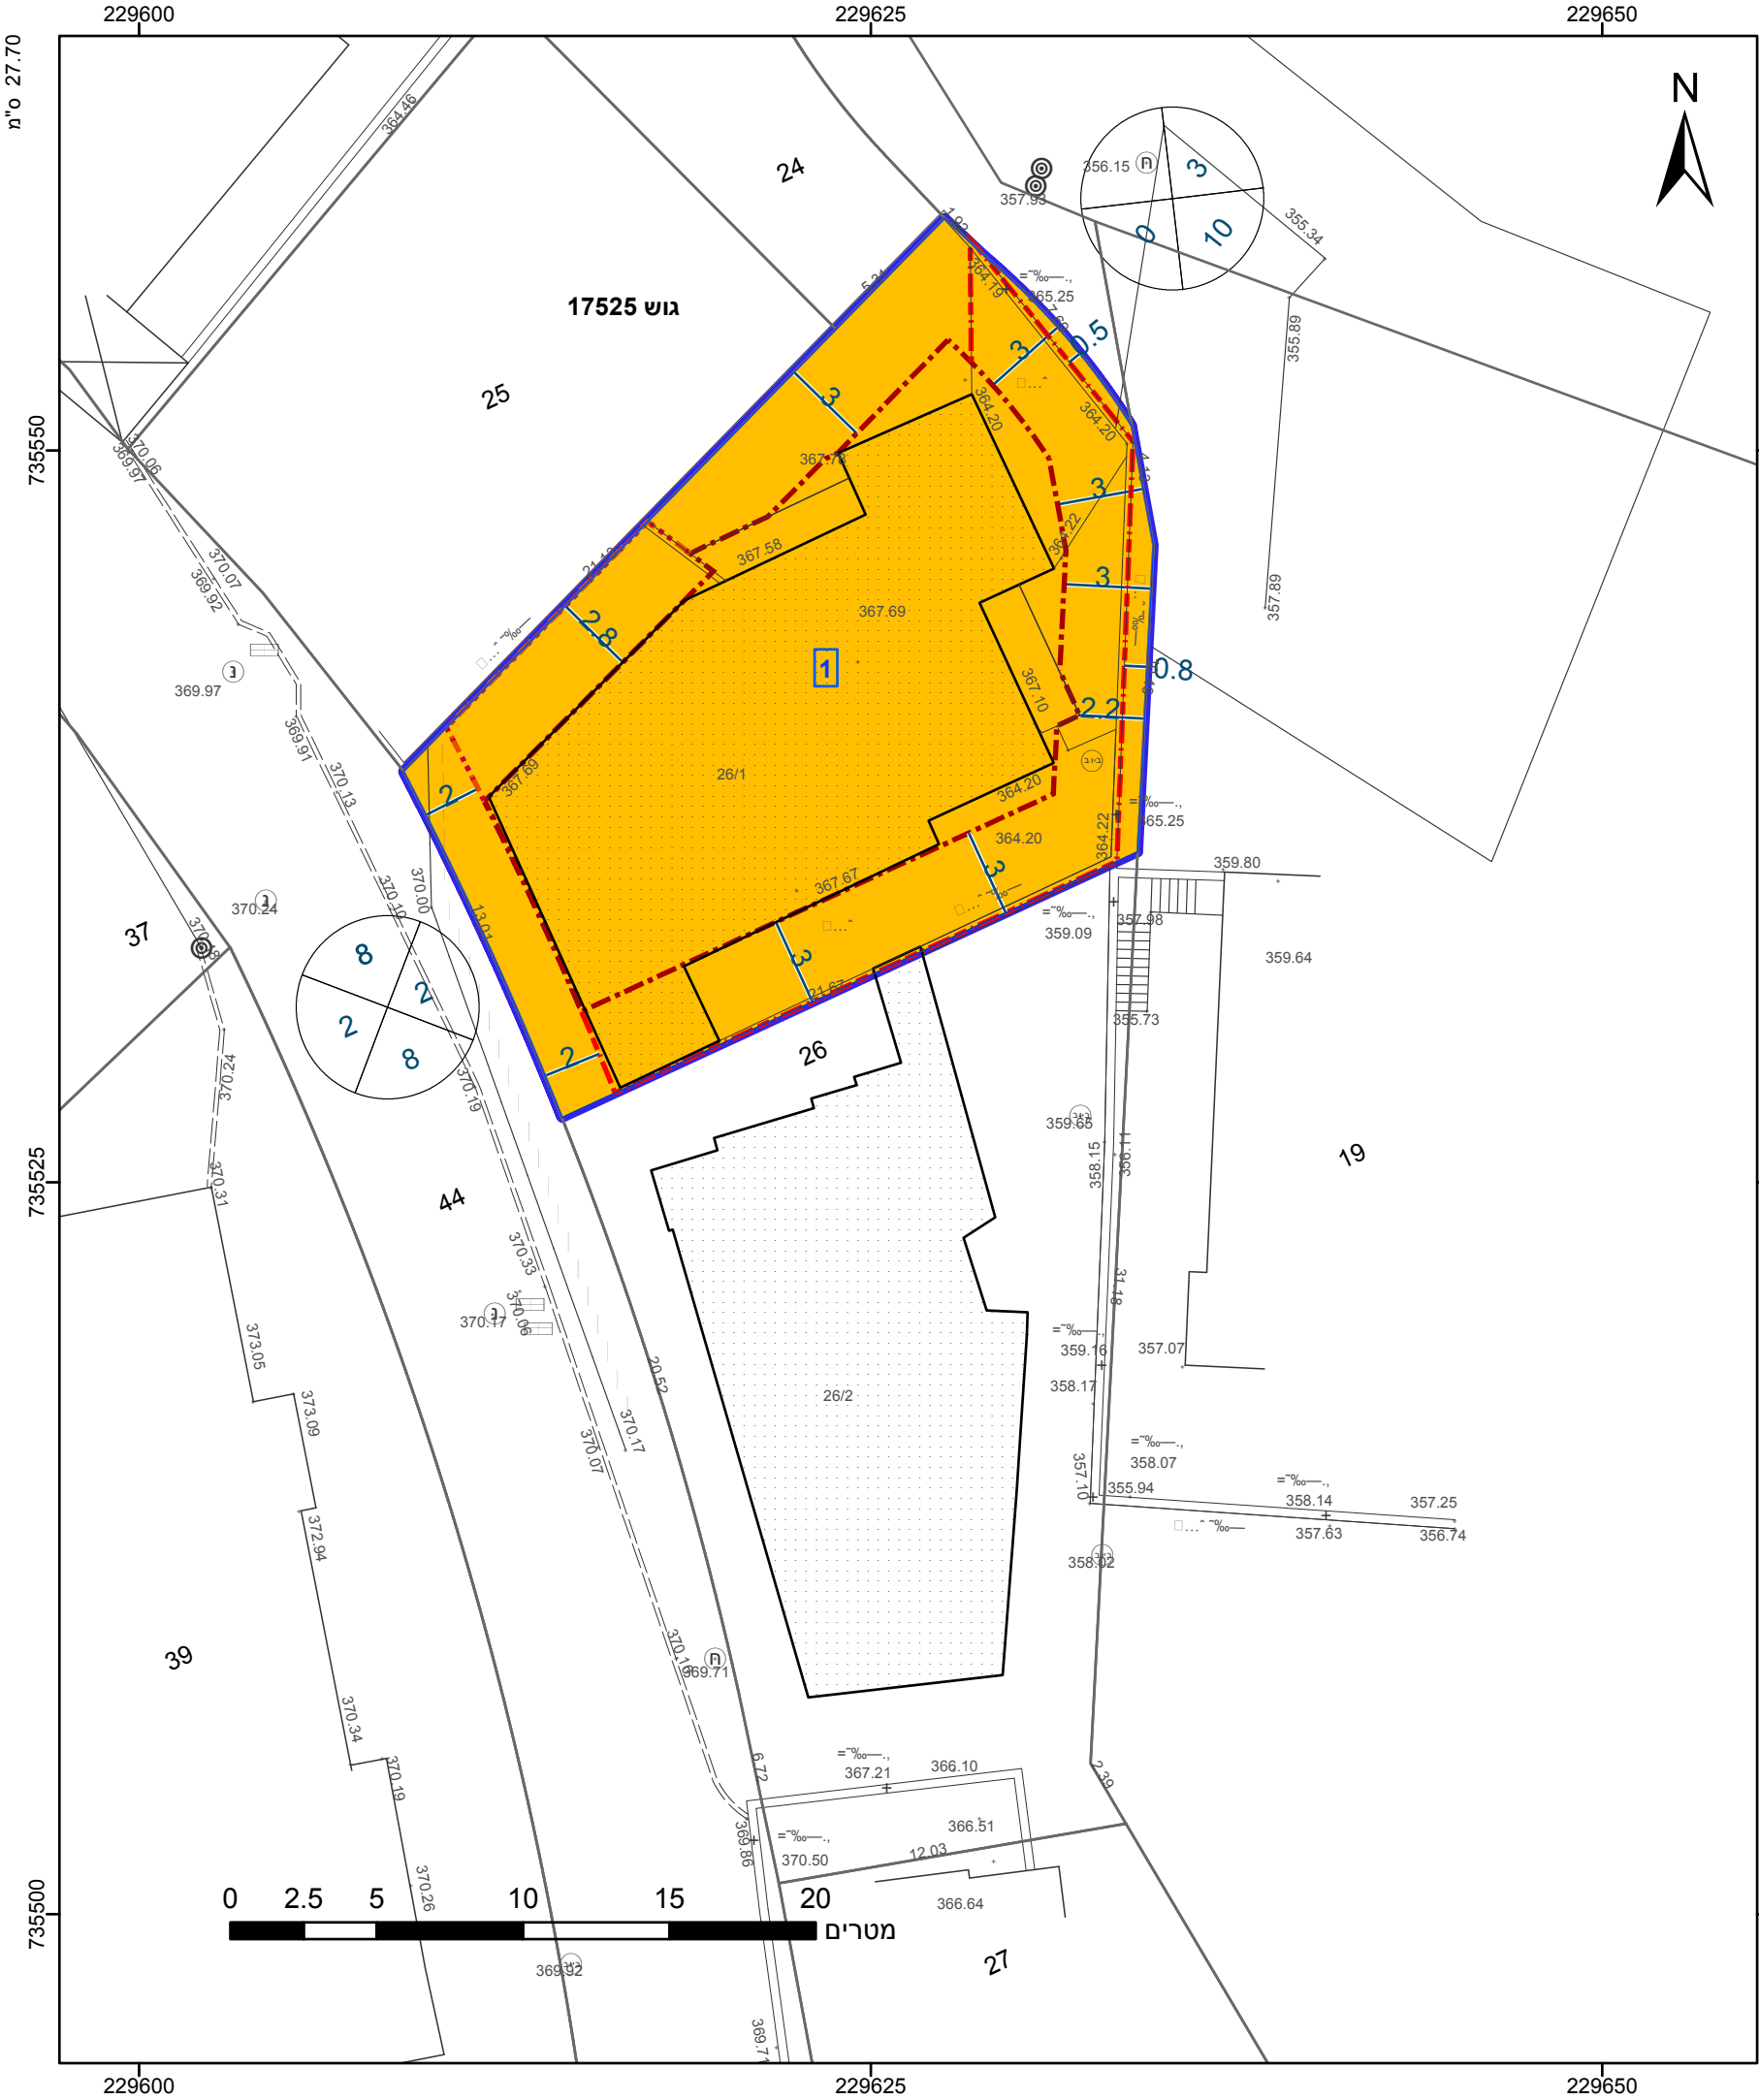

מקרא

גבול התכנית

1234

גוש

גבול גוש ומספרו

5

תא שטח ומספרו

1

מספר הדרך

2

קווי בנין

3

רוחב הדרך

4

מגורים ב

קו-בנין

קו בנין עילי

קו בנין תחתית/תת קרקעי

מידות

הריני מצהיר בזאת כי המפה הטופוגרפית/המצבית המהווה רקע לתכנית זו, נערכה על ידי ביום 22.11.2018 והיא הוכנה לפי הוראות נוהל מבא"ת ובהתאם להוראות החוק ולתקנות המודדים שבתוקף. דיוק הקו הכחול והקדסטר: מדידה אנליטית מלאה ברמת תצ"ר

806

מספר רשיון

שם המודד

חתימה

אישורים בתכנית מס' 257-0704445

חוק התכנון והבנייה, התשכ"ה - 1965	
תכנית מתאר מקומית	
מס' 257-0704445	
הסדרת קווי בניין ושינוי בהוראות זכויות בניה - ריינה	
תשריט מצב מוצע	
גיליון 1	מתוך 1
מחוז	צפון
מרחב תכנון מקומי	מבוא העמקים
רשות מקומית	ריינה
ישוב	
תכנית בסמכות	מקומית
איחוד וחלוקה	ללא איחוד וחלוקה
היתרים או הרשאות	תכנית שמכוחה ניתן להוציא היתרים או הרשאות
מונה תדפיס התשריט	6
מועד הפקה	08/05/2019
שטח התכנית	0.455 דונם
קנה מידה	1:250
שמות*	
מגיש תכנית	עומאד אבו חנא תאגיד
עורך ראשי	נסים נחלה תאגיד נחלה אדריכלים
יזם	עומאד אבו חנא תאגיד

בעלי עניין בקרקע*

בעלים

עומאד אבו חנא תאגיד

טבלת גושים וחלקות*			
מספר גוש	חלק/ כל הגוש	מספרי חלקות בשלמותן	מספרי חלקות בחלקיותן
17525	חלק	26	



שנת צילום אוויר: 2015
מספר תכנית: 257-0704445, מספר גירסת תשריט: 6