

27.70 מ"ס



232525

232550



738625

738600

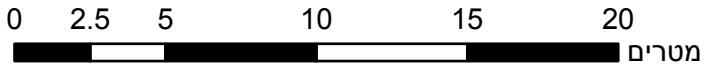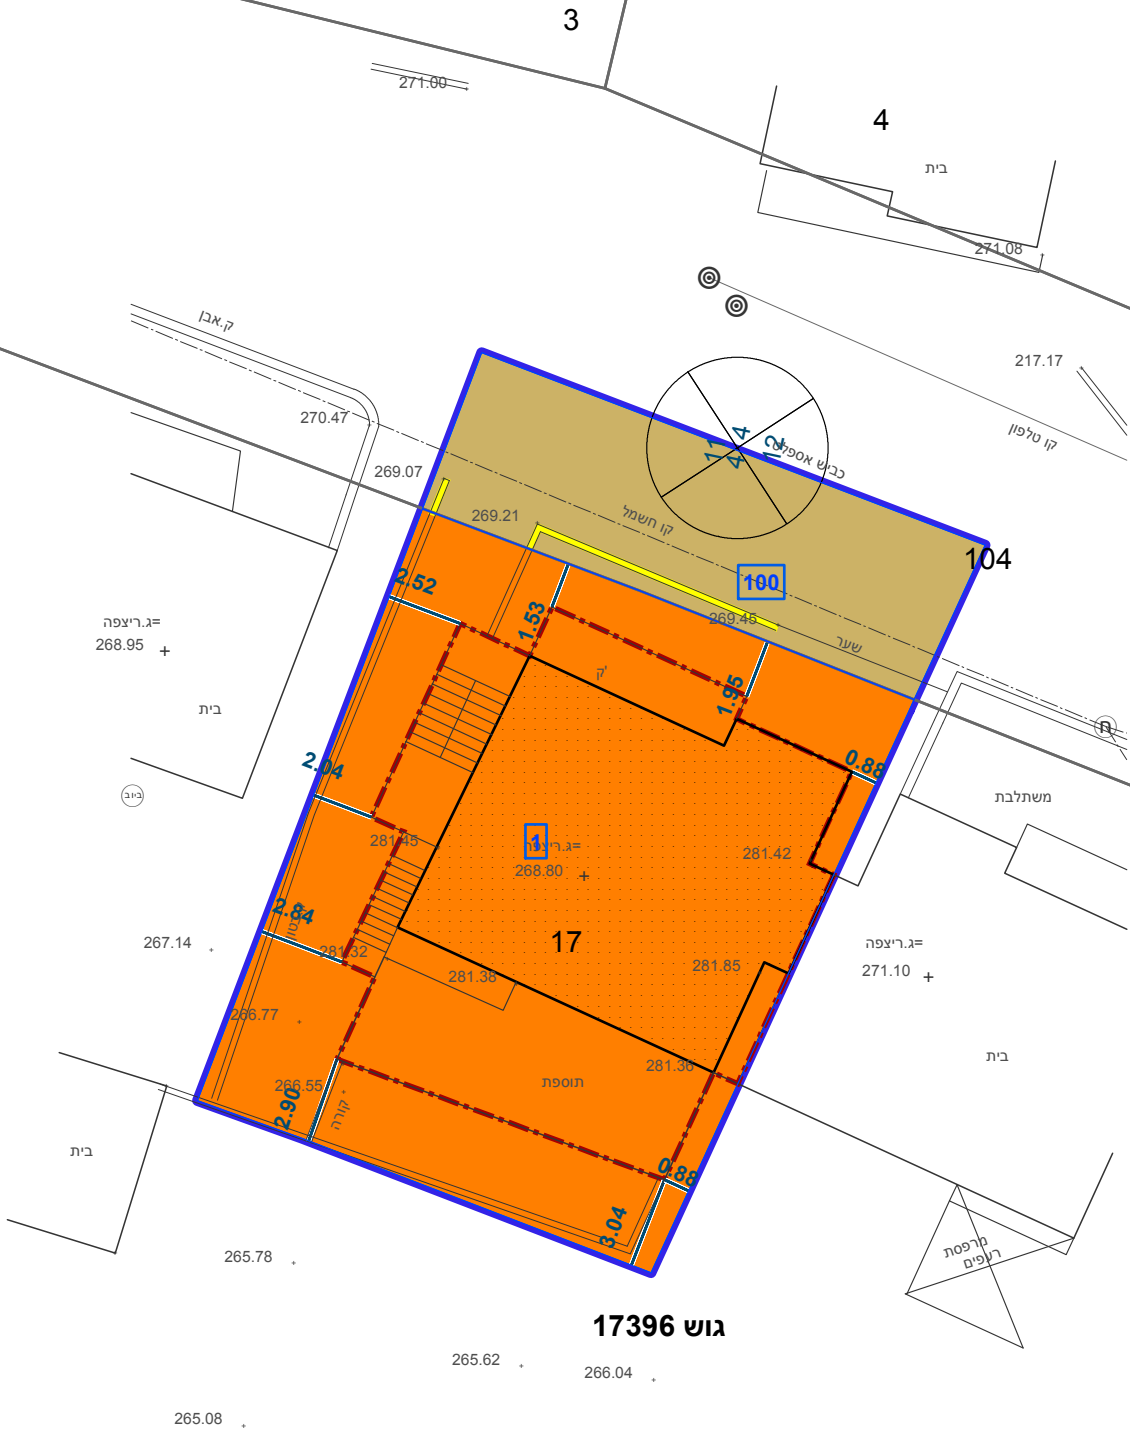

232525

232550

23.2 מ"ס

מקרא

גבול התכנית	גוש 1234
גבול גוש ומספרו	5
גבול חלקה ומספרה	
תא שטח ומספרו	1
מספר הדרך	2
קווי בנין	3
רחב הדרך	4

- מגורים ג
- דרך מאושרת
- מבנה להריסה
- קו-בנין
- מידות

אישורים בתכנית מס' 257-0656017

התכנון והבניה, התשכ"ה - 1965
שרד האוצר - מחוז צפון
ועדה המחוזית החליטה ביום :

הריני מצהיר בזאת כי המפה הטופוגרפית/המצבית המהווה רקע לתכנית זו, עלתה לידע יידיש, 25-05-2019, והיא הוכנה לפי הוראות נוהל מבא"ת ובהתאם להוראות החוק ולתקנות המודדים שבתוקף. דיוק הקו הכחול מדרג 1:2500	מדידה גרפית
כמאל נאטחה	שם המודד
576	מספר רשיון
תאריך	חתימה

חוק התכנון והבנייה, התשכ"ה - 1965
תכנית מפורטת

מס' 257-0656017

שינוי הוראות וזכויות בניה- כפר כנא

תשריט מצב מוצע גיליון 1 מתוך 1

מחוז	צפון
מרחב תכנון מקומי	מבוא העמקים
רשות מקומית	כפר כנא
ישוב	כפר כנא

תכנית בסמכות	מחוזית
איחוד וחלוקה	ללא איחוד וחלוקה
היתרים או הרשאות	תכנית שמכוחה ניתן להוציא היתרים או הרשאות

מונה תדפיס התשריט	5
מועד הפקה	07/05/2019
שטח התכנית	0.448 דונם
קנה מידה	1:250

שמות*

מגיש תכנית	מועין עואודה תאגיד
מגיש תכנית	עורסאן עואודה תאגיד
עורך ראשי	מוחמד חסן תאגיד
יזם	מועין עואודה תאגיד
יזם	עורסאן עואודה תאגיד

בעלי ענין בקרקע*

בעלים	מועין עואודה תאגיד
בעלים	עורסאן עואודה תאגיד

טבלת גושים וחלקות*

מספר גוש	חלק/ כל הגוש	מספרי חלקות בשלמותן	מספרי חלקות בחלקיותן
17396	חלק		17, 104

* הרשימה המלאה מפורטת בהוראות התכנית / בהודעה שפורסמה בעיתונות וברשומות

תרשים התמצאות - קנ"מ 1:1250



שנת צילום אויר: 2015

מספר תכנית: 257-0656017, מספר גירסת תשריט: 5